



玖度工程设计有限公司

工程编号 JDGDF2024-024
专业 建筑
填表人 冯彦彦 冯彦彦
专业负责人 刘裕禄 刘裕禄

图纸目录

建设单位 连南瑶族自治县教育局
项目名称 连南民族幼儿园
工程名称 1号幼儿园

日期 2025.08
共 1 页 第 1 页

序号	图别图号	图纸名称	图幅	备注
1	JS-00	图纸目录	A4	
2	ZT-01	规划总平面图	A1	
3	JS-01	负一层组合平面图	A1	
4	JS-02	首层组合平面图	A1	
5	JS-03	一区负一层平面图	A1	
6	JS-04	一区首层平面图	A1	
7	JS-05	一区二层平面图	A1	
8	JS-06	一区三层平面图	A1	
9	JS-07	一区屋面平面图	A1	
10	JS-08	①-①-①立面图、①-①-①展开立面图 ②-②-②展开立面图	A1	
11	JS-09	①-①-①立面图、②-②-②展开立面图 1-1剖面图、2-2剖面图	A1	
12	JS-10	二区负一层平面图	A1	
13	JS-11	二区首层平面图	A1	
14	JS-12	二区二层平面图	A1	
15	JS-13	二区三层平面图	A1	
16	JS-14	二区屋面平面图、3-3剖面图	A1	
17	JS-15	④-④-④展开立面图、⑤-⑤-⑤展开立面图 7-7剖面图	A1	
18	JS-16	⑥-⑥-⑥展开立面图、⑦-⑦-⑦展开立面图 6-6剖面图、8-8剖面图	A1	
19	JS-17	三区首层平面图、三区二层平面图	A1	
20	JS-18	三区屋面平面图、4-4剖面图	A1	
21	JS-19	A视点立面图、B视点立面图 C视点立面图、⑥-⑥-⑥展开立面图	A1	
22				
23				
24				
25				
26				
27				
28				


姓名	Signature	姓名	Signature
专业	Profession	专业	Profession
建筑	Architecture	电气	Electrical
结构	Structure	暖通	Heating
给排水	Drainage	动力	Power



玖度工程设计有限公司

工程设计资质证书编号
建筑甲级: A213032272
园林乙级: A213032272
公路丙级: A213032272
市政乙级: A213032272
规划乙级: 冀自资规乙字22130027

备注 COMMENTS
此图纸必须经施工图审查机构审查合格
盖章后方可施工。

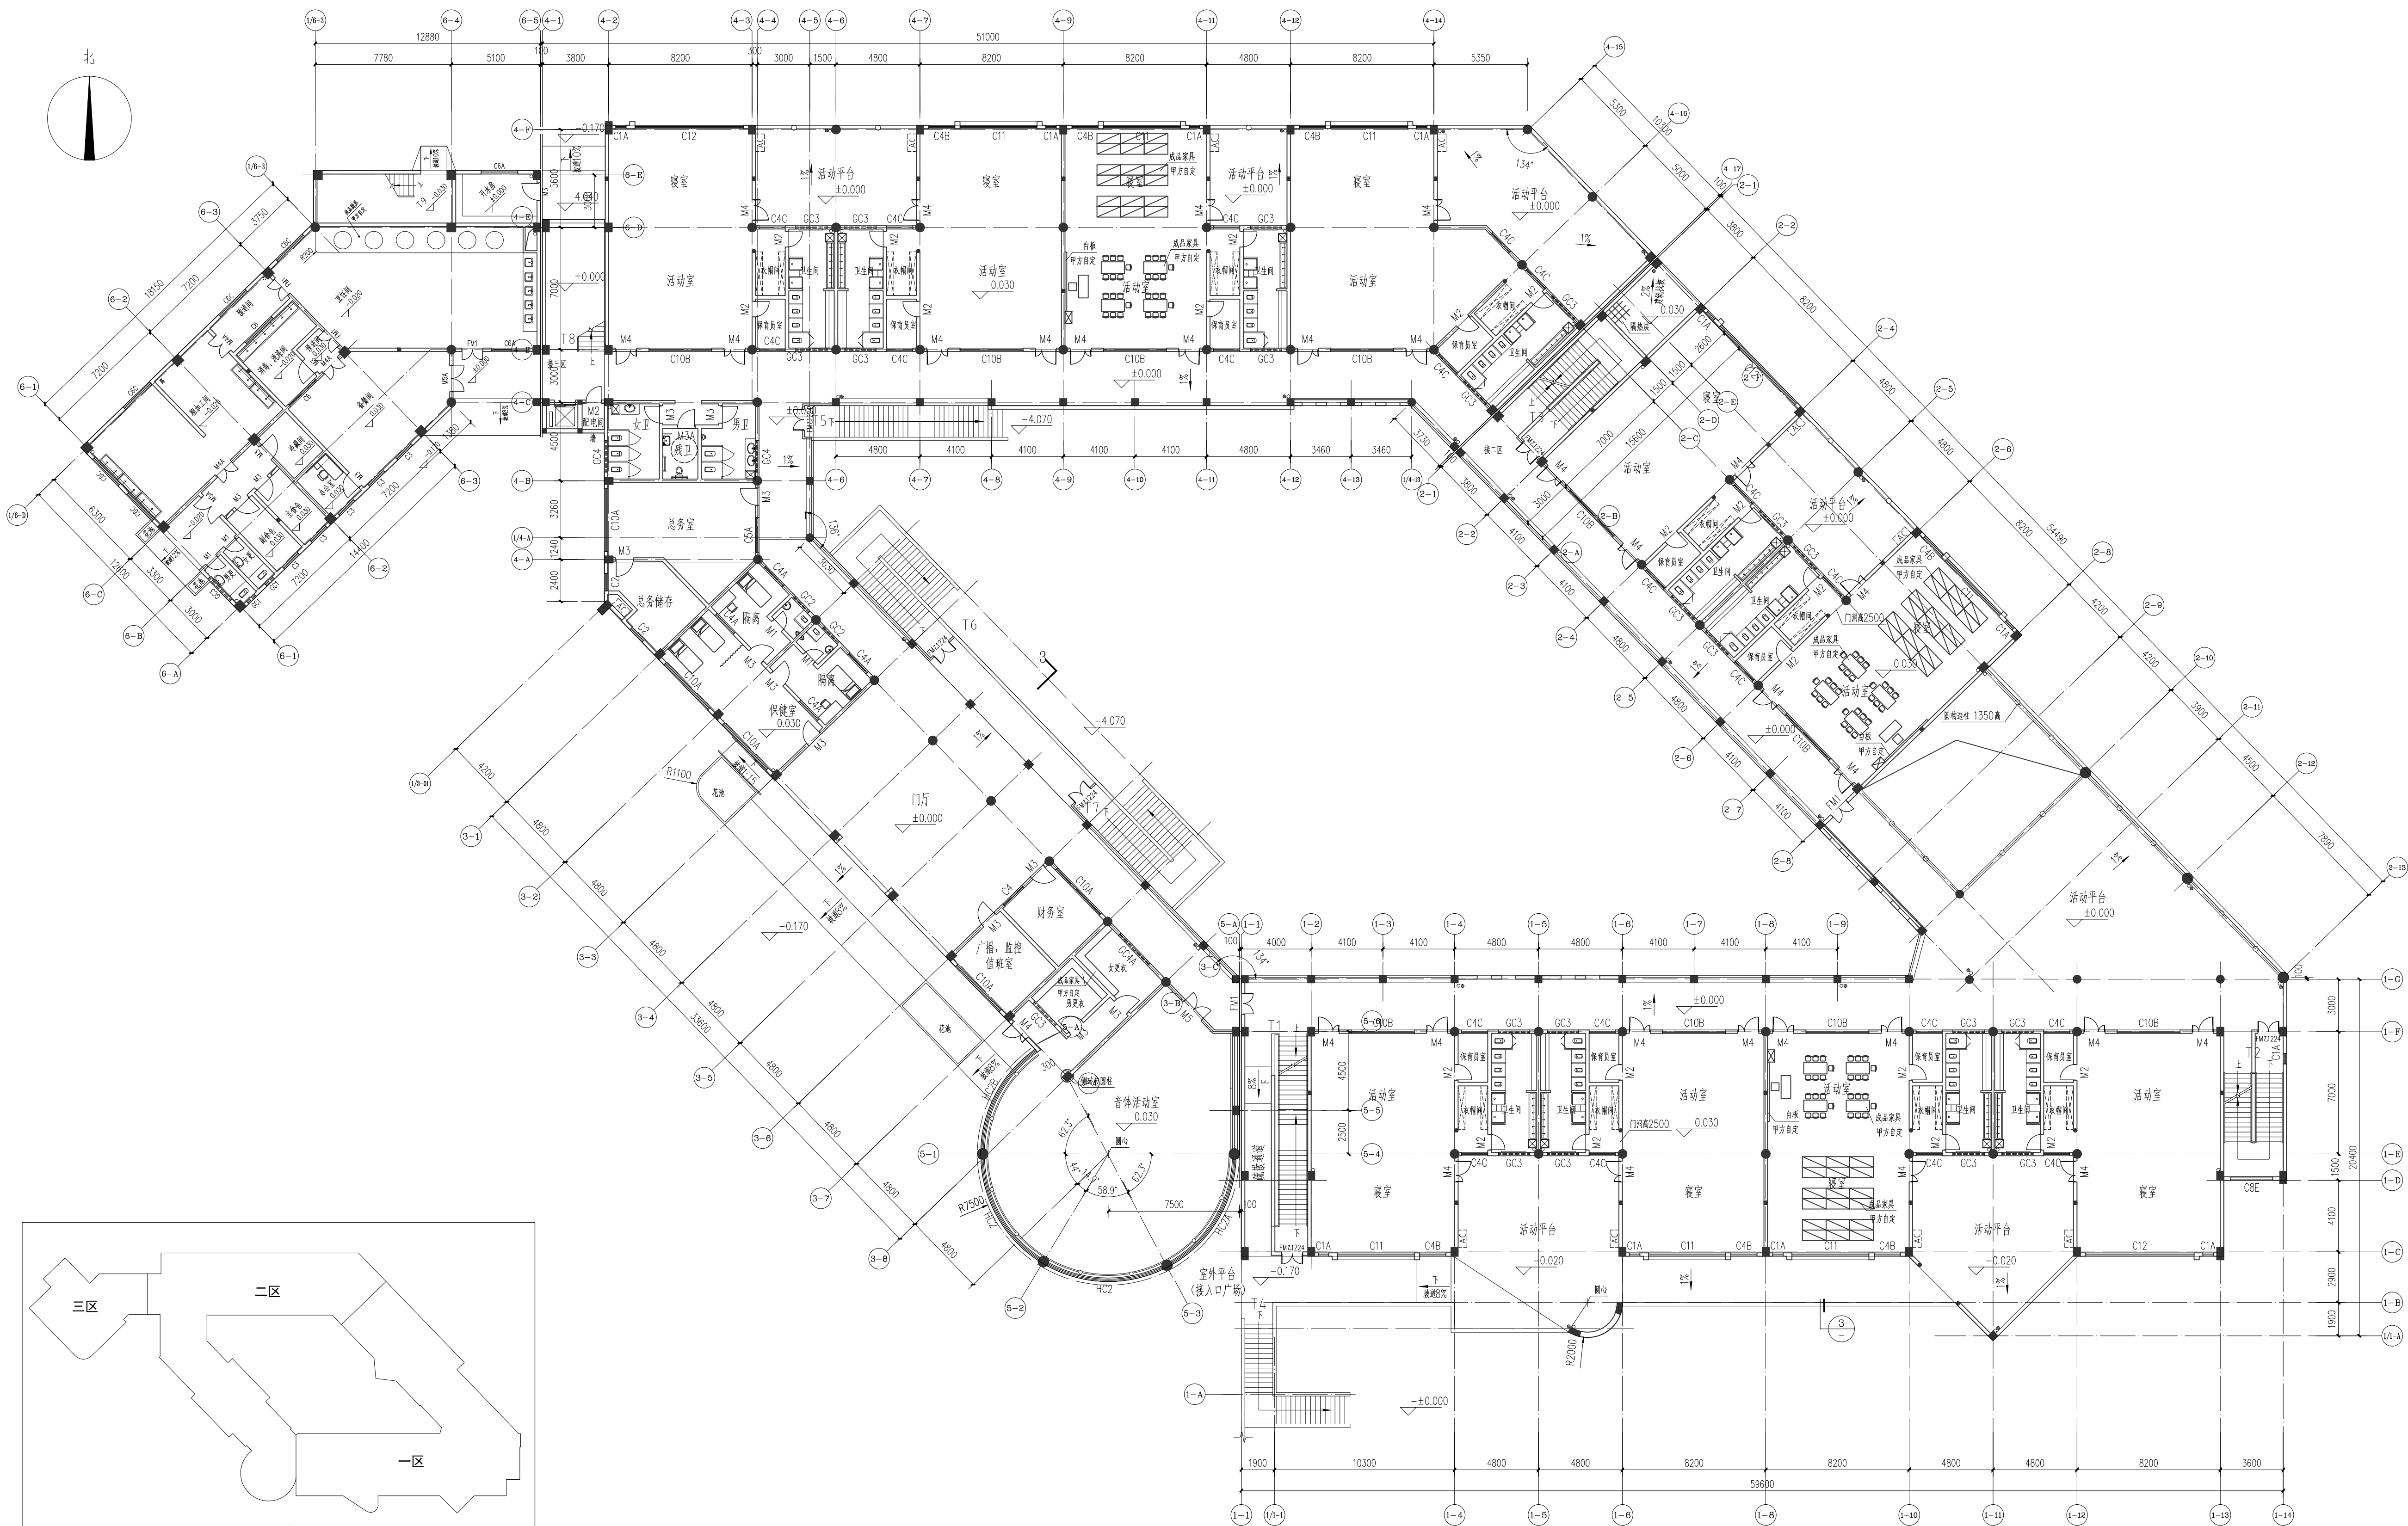

首层组合平面图 1:200

建设单位 OWNER
连南瑶族自治县教育局

工程名称 PROJECT NAME
1号幼儿园

子项名称 SUB-PROJECT
连南民族幼儿园

工程编号 PROJECT No.
审定人: 刘跃辉
项目负责人: 赵翠环
审核人: 刘裕禄
专业负责人: 刘裕禄
校对人: 赵翠环
设计人: 冯彦彦




图纸名称 DRAWING TITLE
首层组合平面图

设计编号 DESIGN NO. JDGDF2024-024
专业 建筑 设计阶段 报建图
比例 1:200 修改版次
日期 2025.08 图纸编号 JS-02

单位出图专用章 SEAL

个人执业专用章 SEAL

专业	签名	Signature	专业	签名	Signature
建筑	Construction		电气	Electrical	
结构	Structure		暖通	HVAC	
给排水	Drainage		动力	Power	

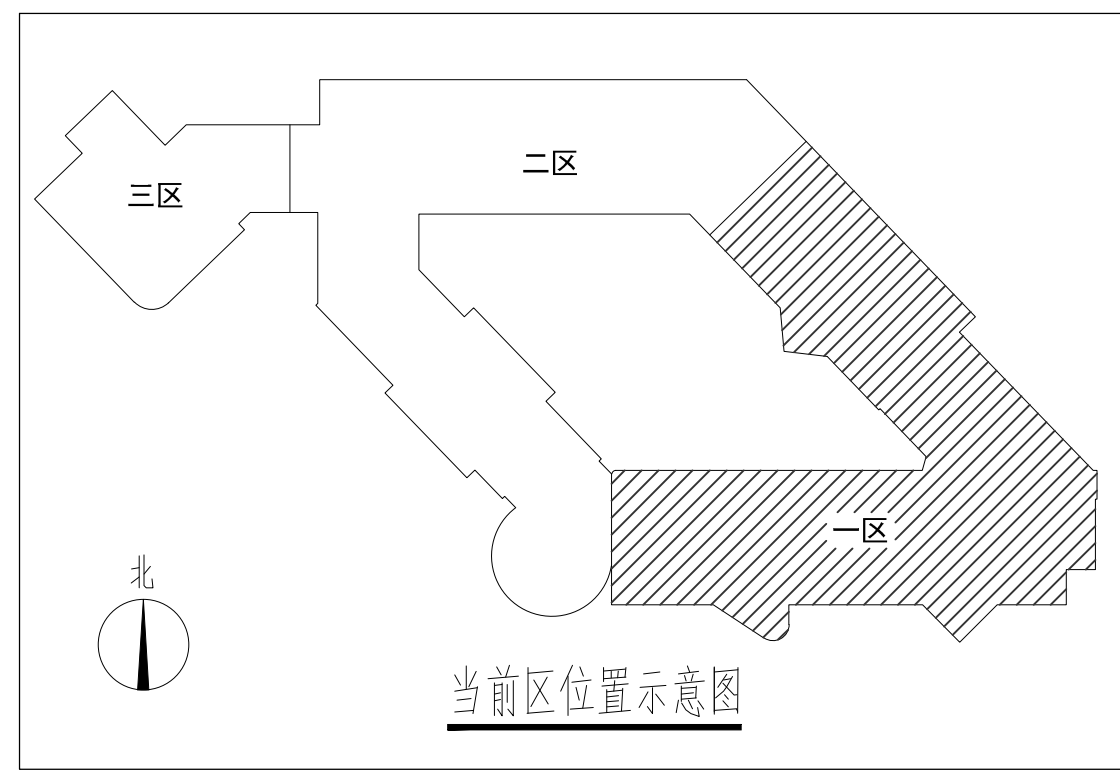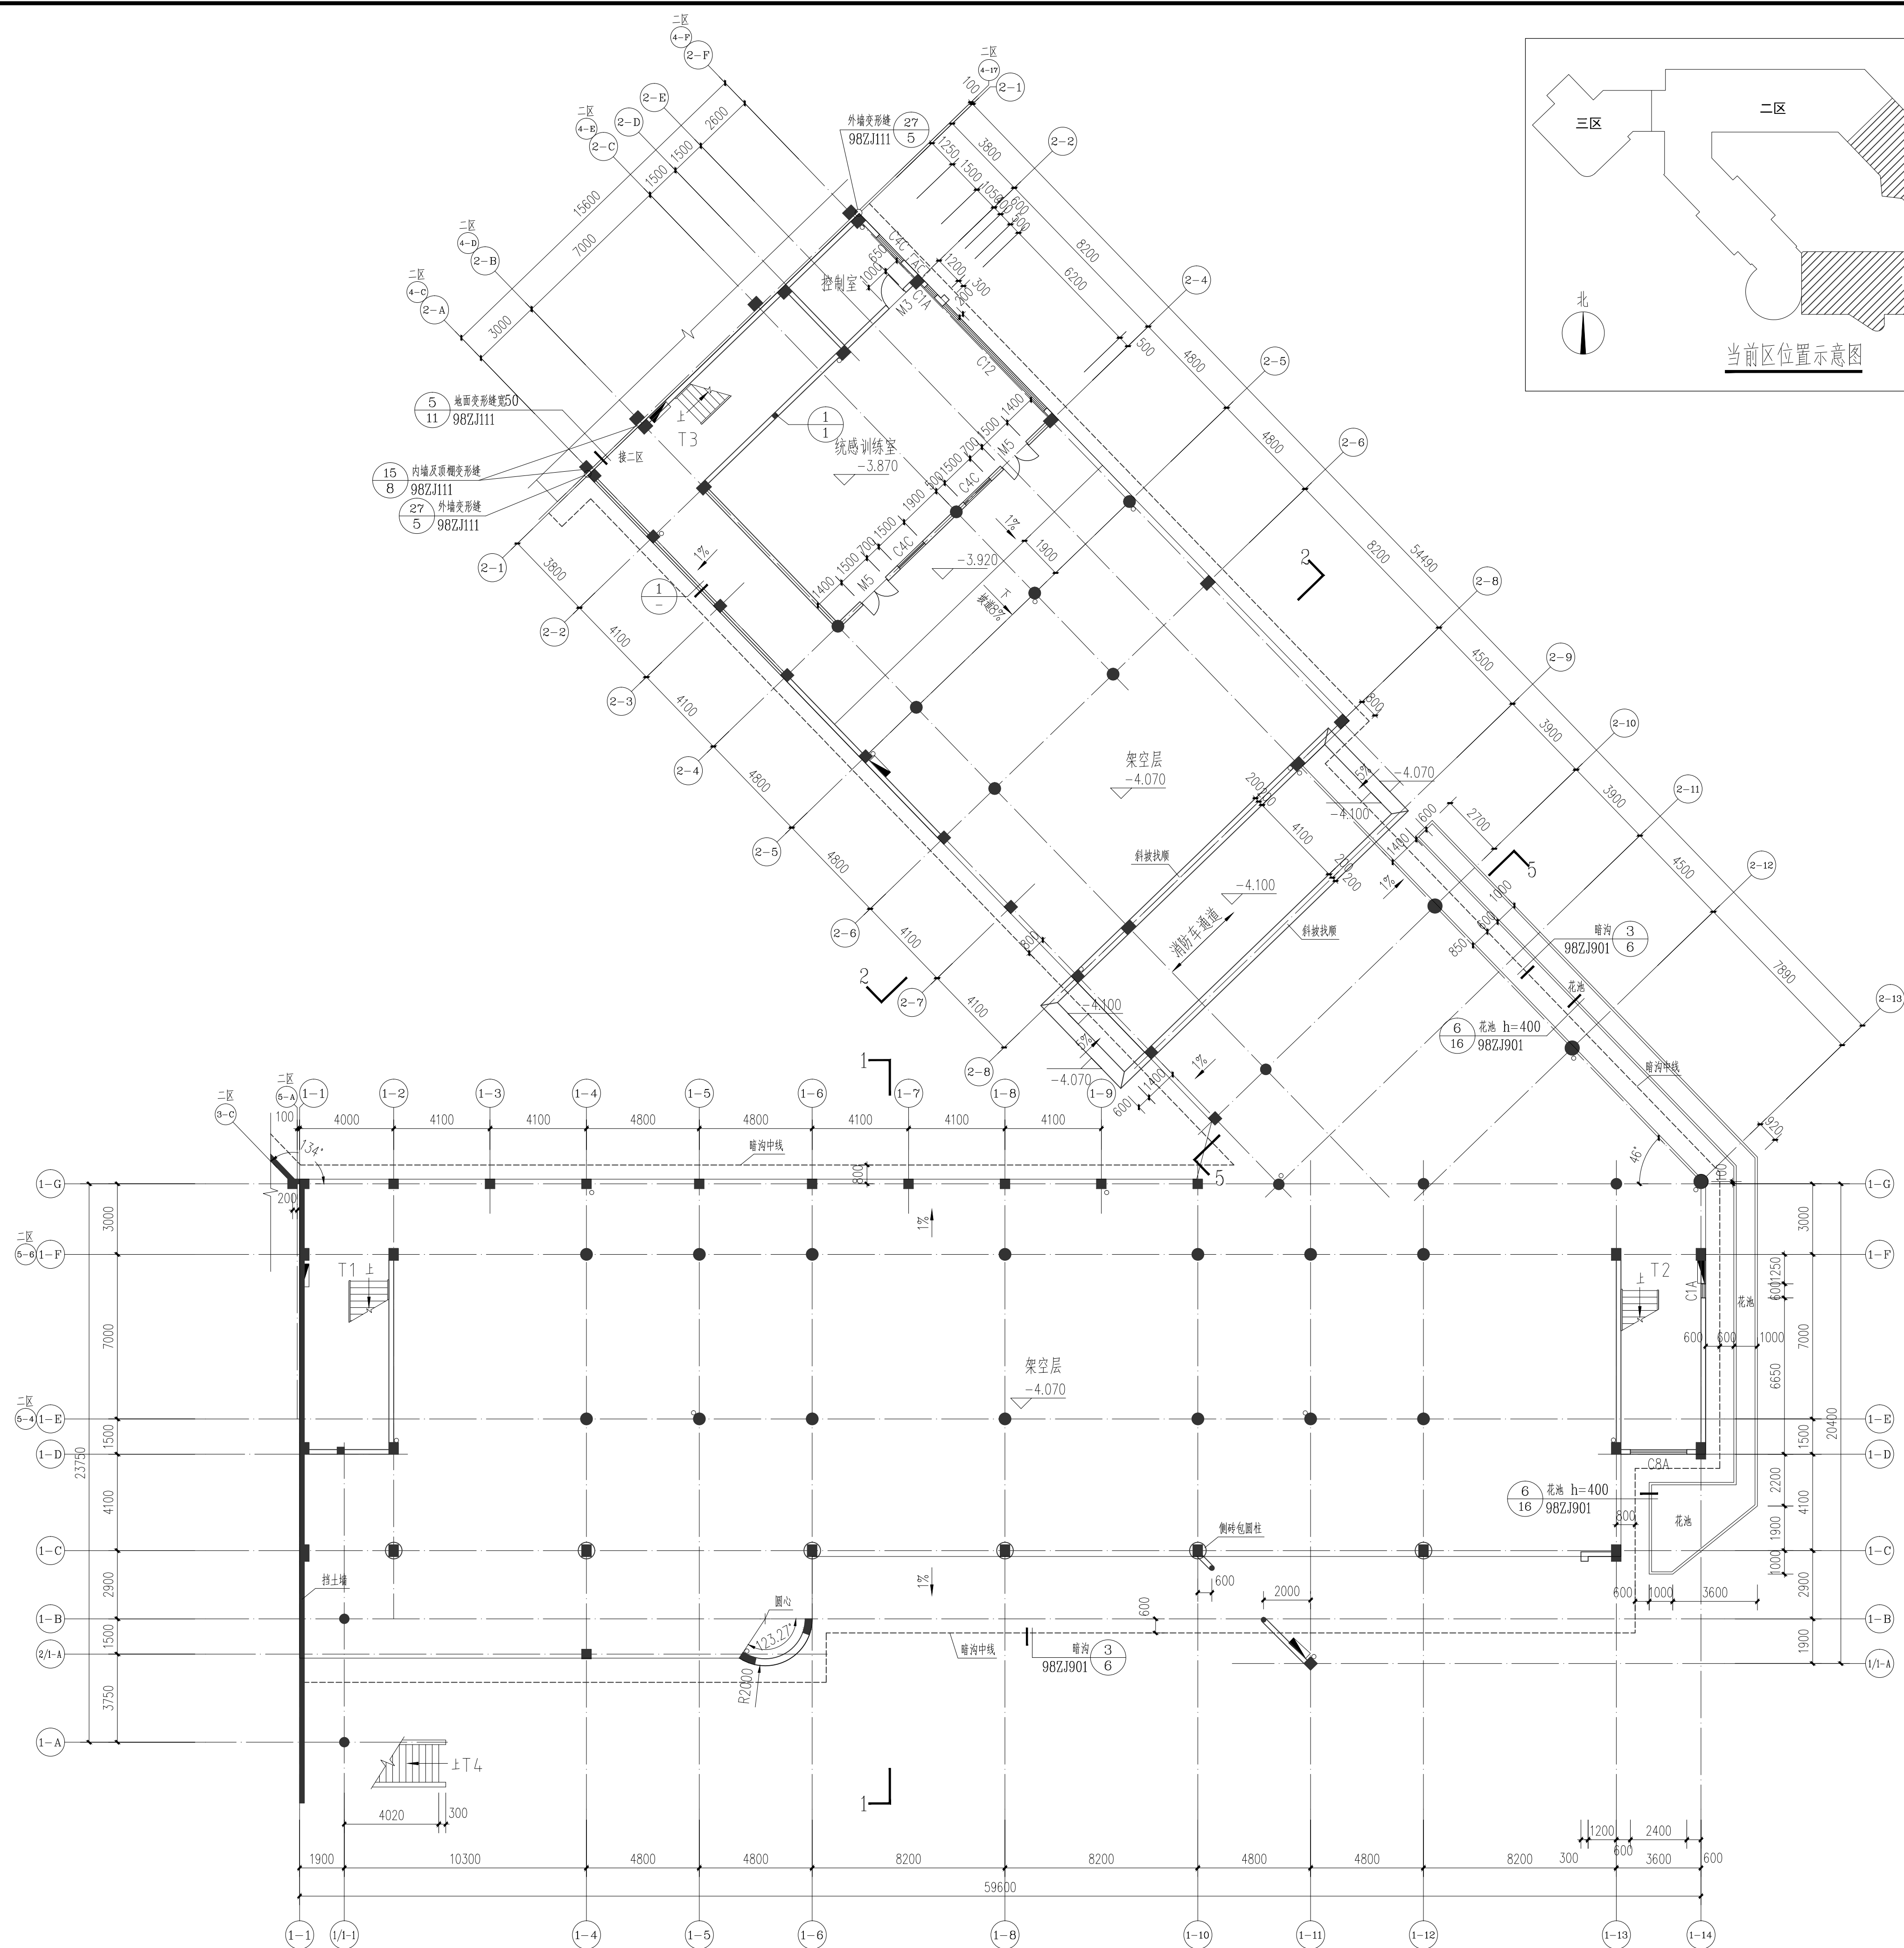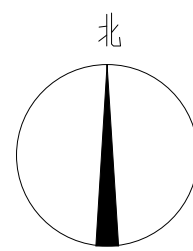

致度工程设计有限公司

工程设计资质证书编号

建筑甲级: A213032272

园林乙级: A213032272

公路丙级: A213032272

市政乙级: A213032272

规划乙级: 冀自资规乙字20130027

备注 COMMENTS

此图纸必须经施工图审查机构审查合格
盖章后方可施工。

建设单位 OWNER	
连南瑶族自治县教育局	
工程名称 PROJECT NAME	
1号幼儿园	
子项名称 SUB-PROJECT	连南民族幼儿园
工程编号 PROJECT No.	
审 定 人: AUTHORIZER	刘跃辉
项目负责人: PROJECT LEADER	赵翠环
审 核 人: AUDITOR	刘裕禄
专业负责人: DISCIPLINE LEADS	刘裕禄
校 对 人: CHECKER	赵翠环
设 计 人: DESIGNER	冯彦彦

图纸名称 DRAWING TITLE
一区负一层平面图


设计编号	DESIGN NO.	JDGDF2024-024	
专 业	建筑	设计阶段	报建图
比 例	1:150	修改版次	
日 期	2025.08	图纸编号	JS-03

单位出图专用章 SEAL

个人执业专用章 SEAL


一区负一层平面图 1:150室内所有横竖阳角均做成小圆角($r=15$) (1100高不锈钢圆角条封边)
无障碍设计在紧邻的二区
寝室为中休之用,活动室、寝室、音体活动室及隔离室的窗应有遮光设施。

专业	签名	专业	签名
建筑	Profession	建筑	Profession
结构	Structure	结构	Structure
给排水	Drainage	给排水	Drainage
电气	Electrical	电气	Electrical
暖通	Heating	暖通	Heating
动力	Power	动力	Power

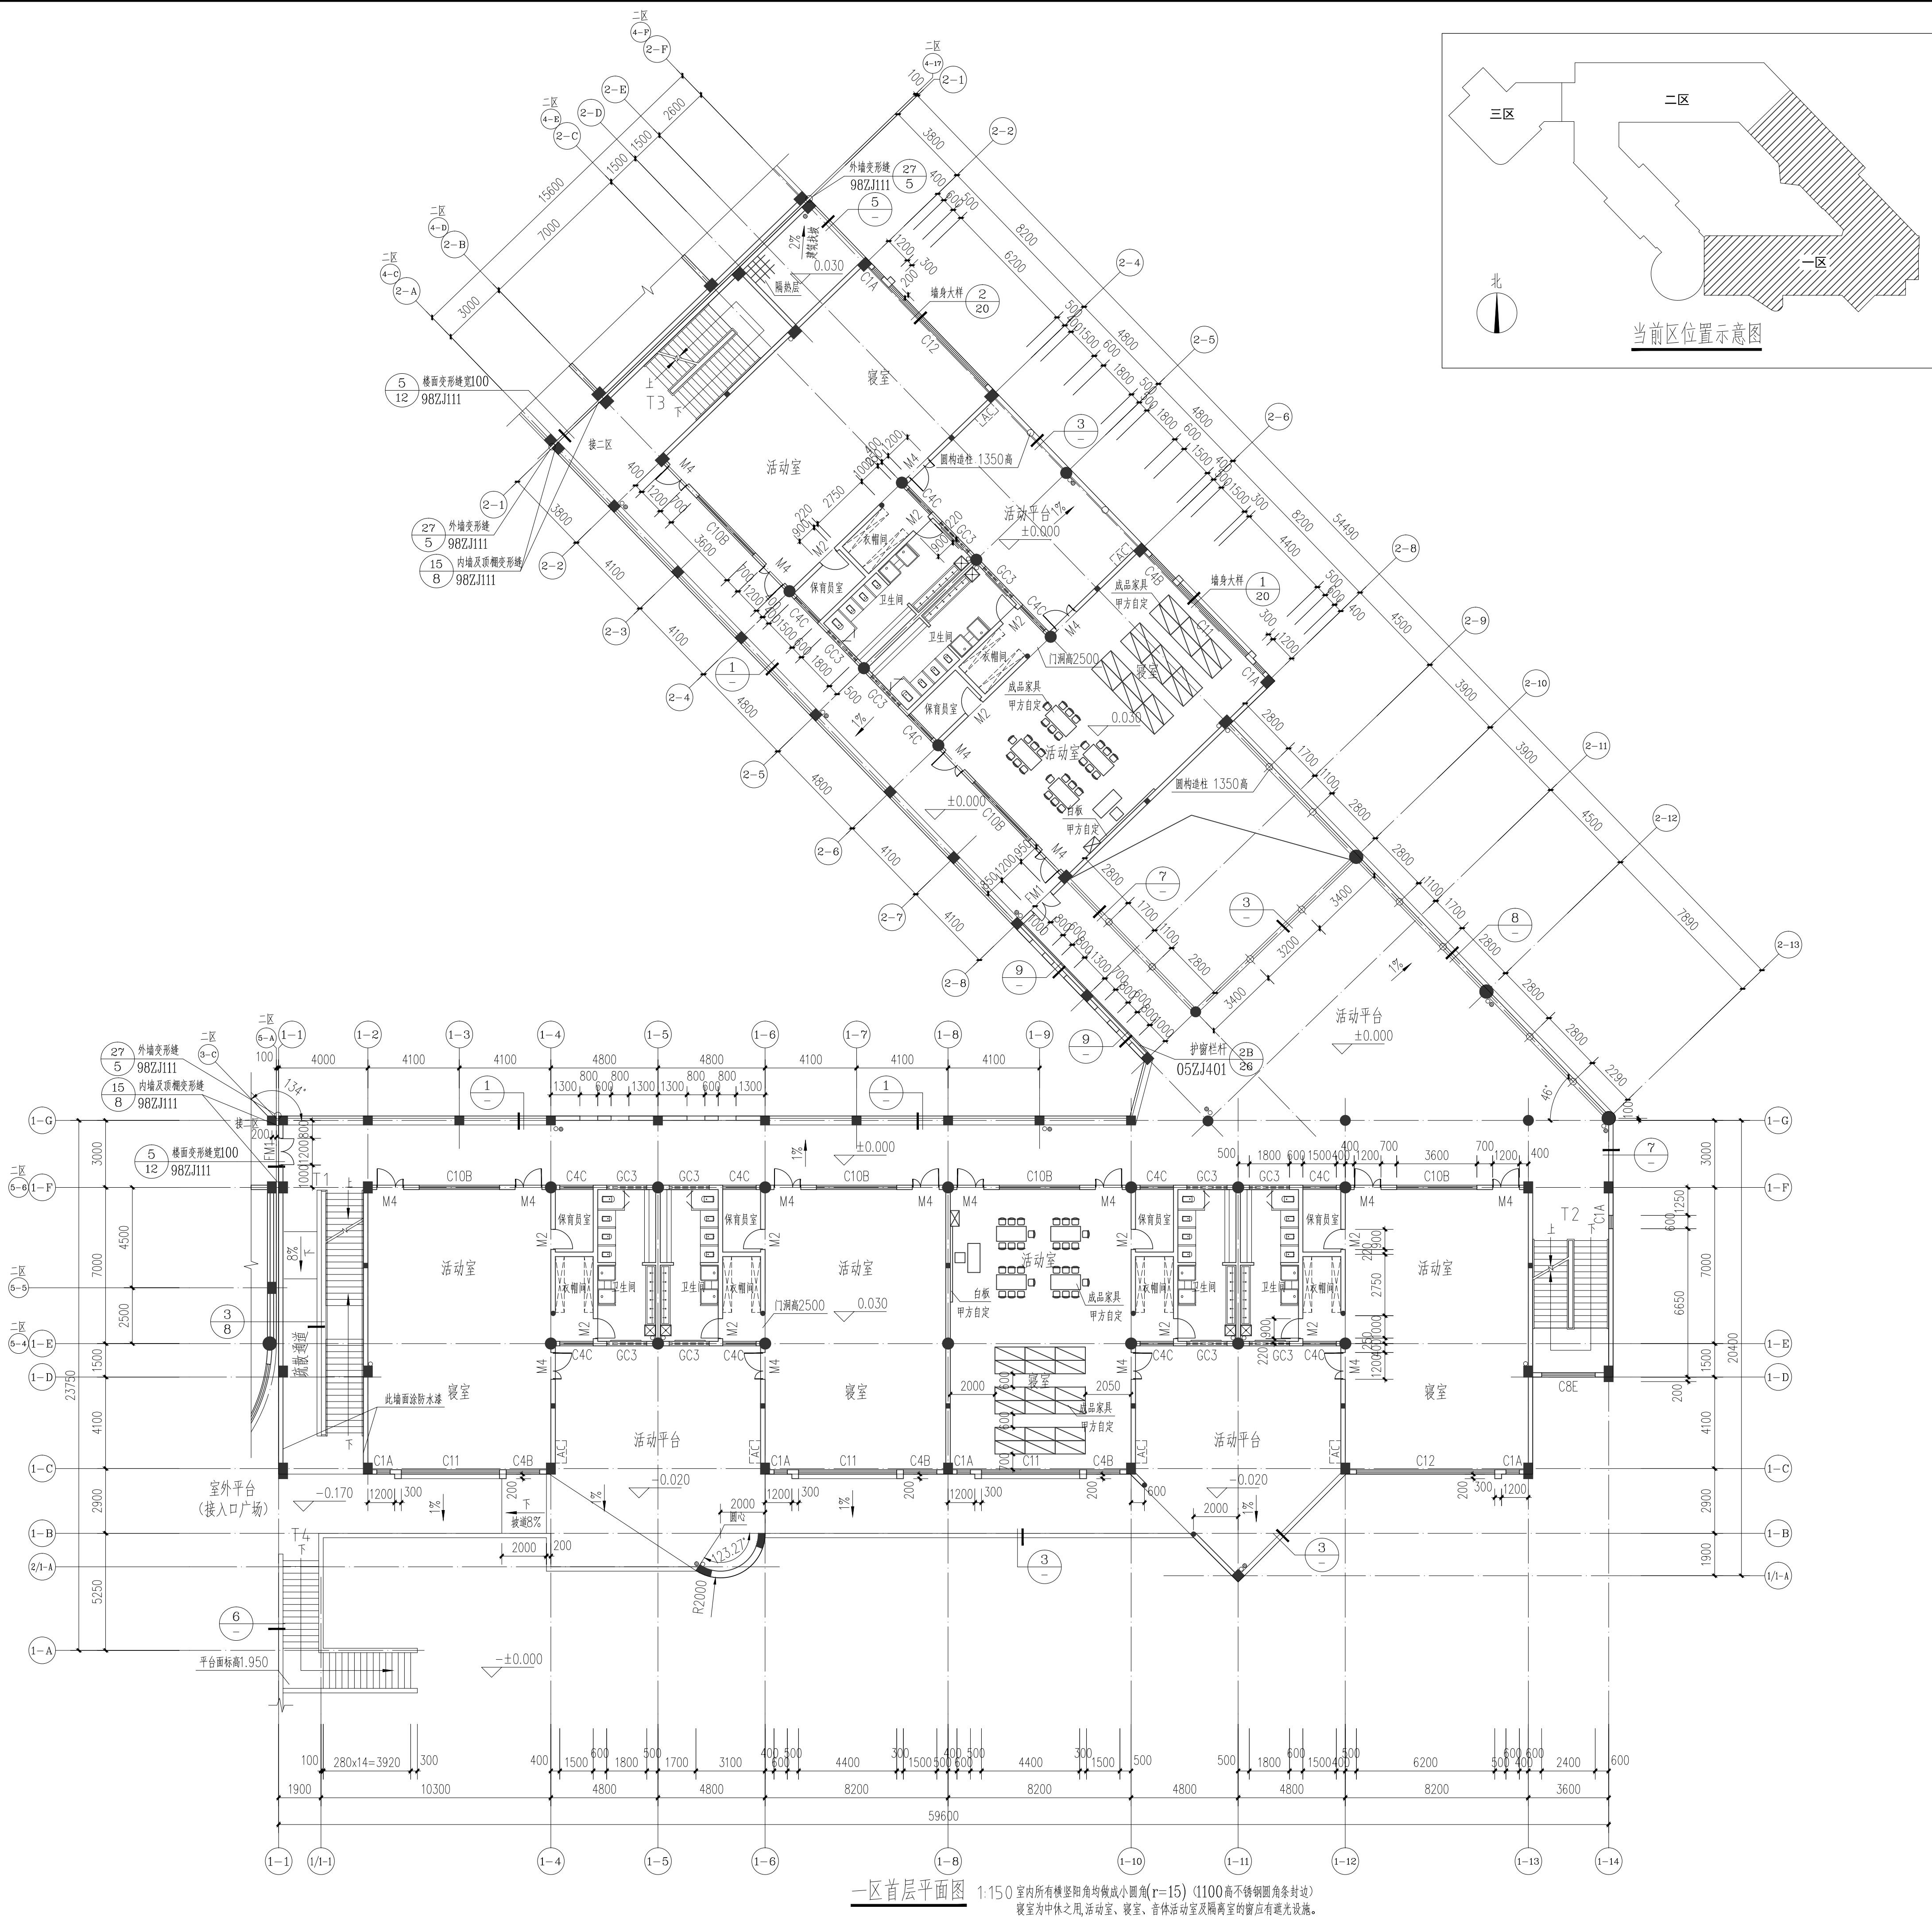

致度工程设计有限公司	
工程设计资质证书编号	
建筑甲级: A213032272	
园林乙级: A213032272	
公路丙级: A213032272	
市政乙级: A213032272	
规划乙级: 冀自资规乙字22130027	
备注 COMMENTS	
此图纸必须经施工图审查机构审查合格	
盖章后方可施工。	
建设单位 OWNER	
连南瑶族自治县教育局	
工程名称 PROJECT NAME	
1号幼儿园	
子项名称 SUB-PROJECT	
连南民族幼儿园	
工程编号 PROJECT No.	
审定人: 刘跃辉	
项目负责: 赵翠环	
审核人: 刘裕禄	
专业负责人: 刘裕禄	
校对人: 赵翠环	
设计人: 冯彦彦	
图纸名称 DRAWING TITLE	
一区首层平面图	
设计编号 DESIGN NO.	
JDGDF2024-024	
专业 建筑	
设计阶段 报建图	
比例 1:150	
修改版次	
日期 2025.08	
图纸编号 JS-04	
单位出图专用章 SEAL	
个人执业专用章 SEAL	

专业	签名	Signature	专业	签名	Signature
建筑	Construction		电气	Electrical	
结构	Structure		暖通	HVAC	
给排水	Drainage		动力	Power	

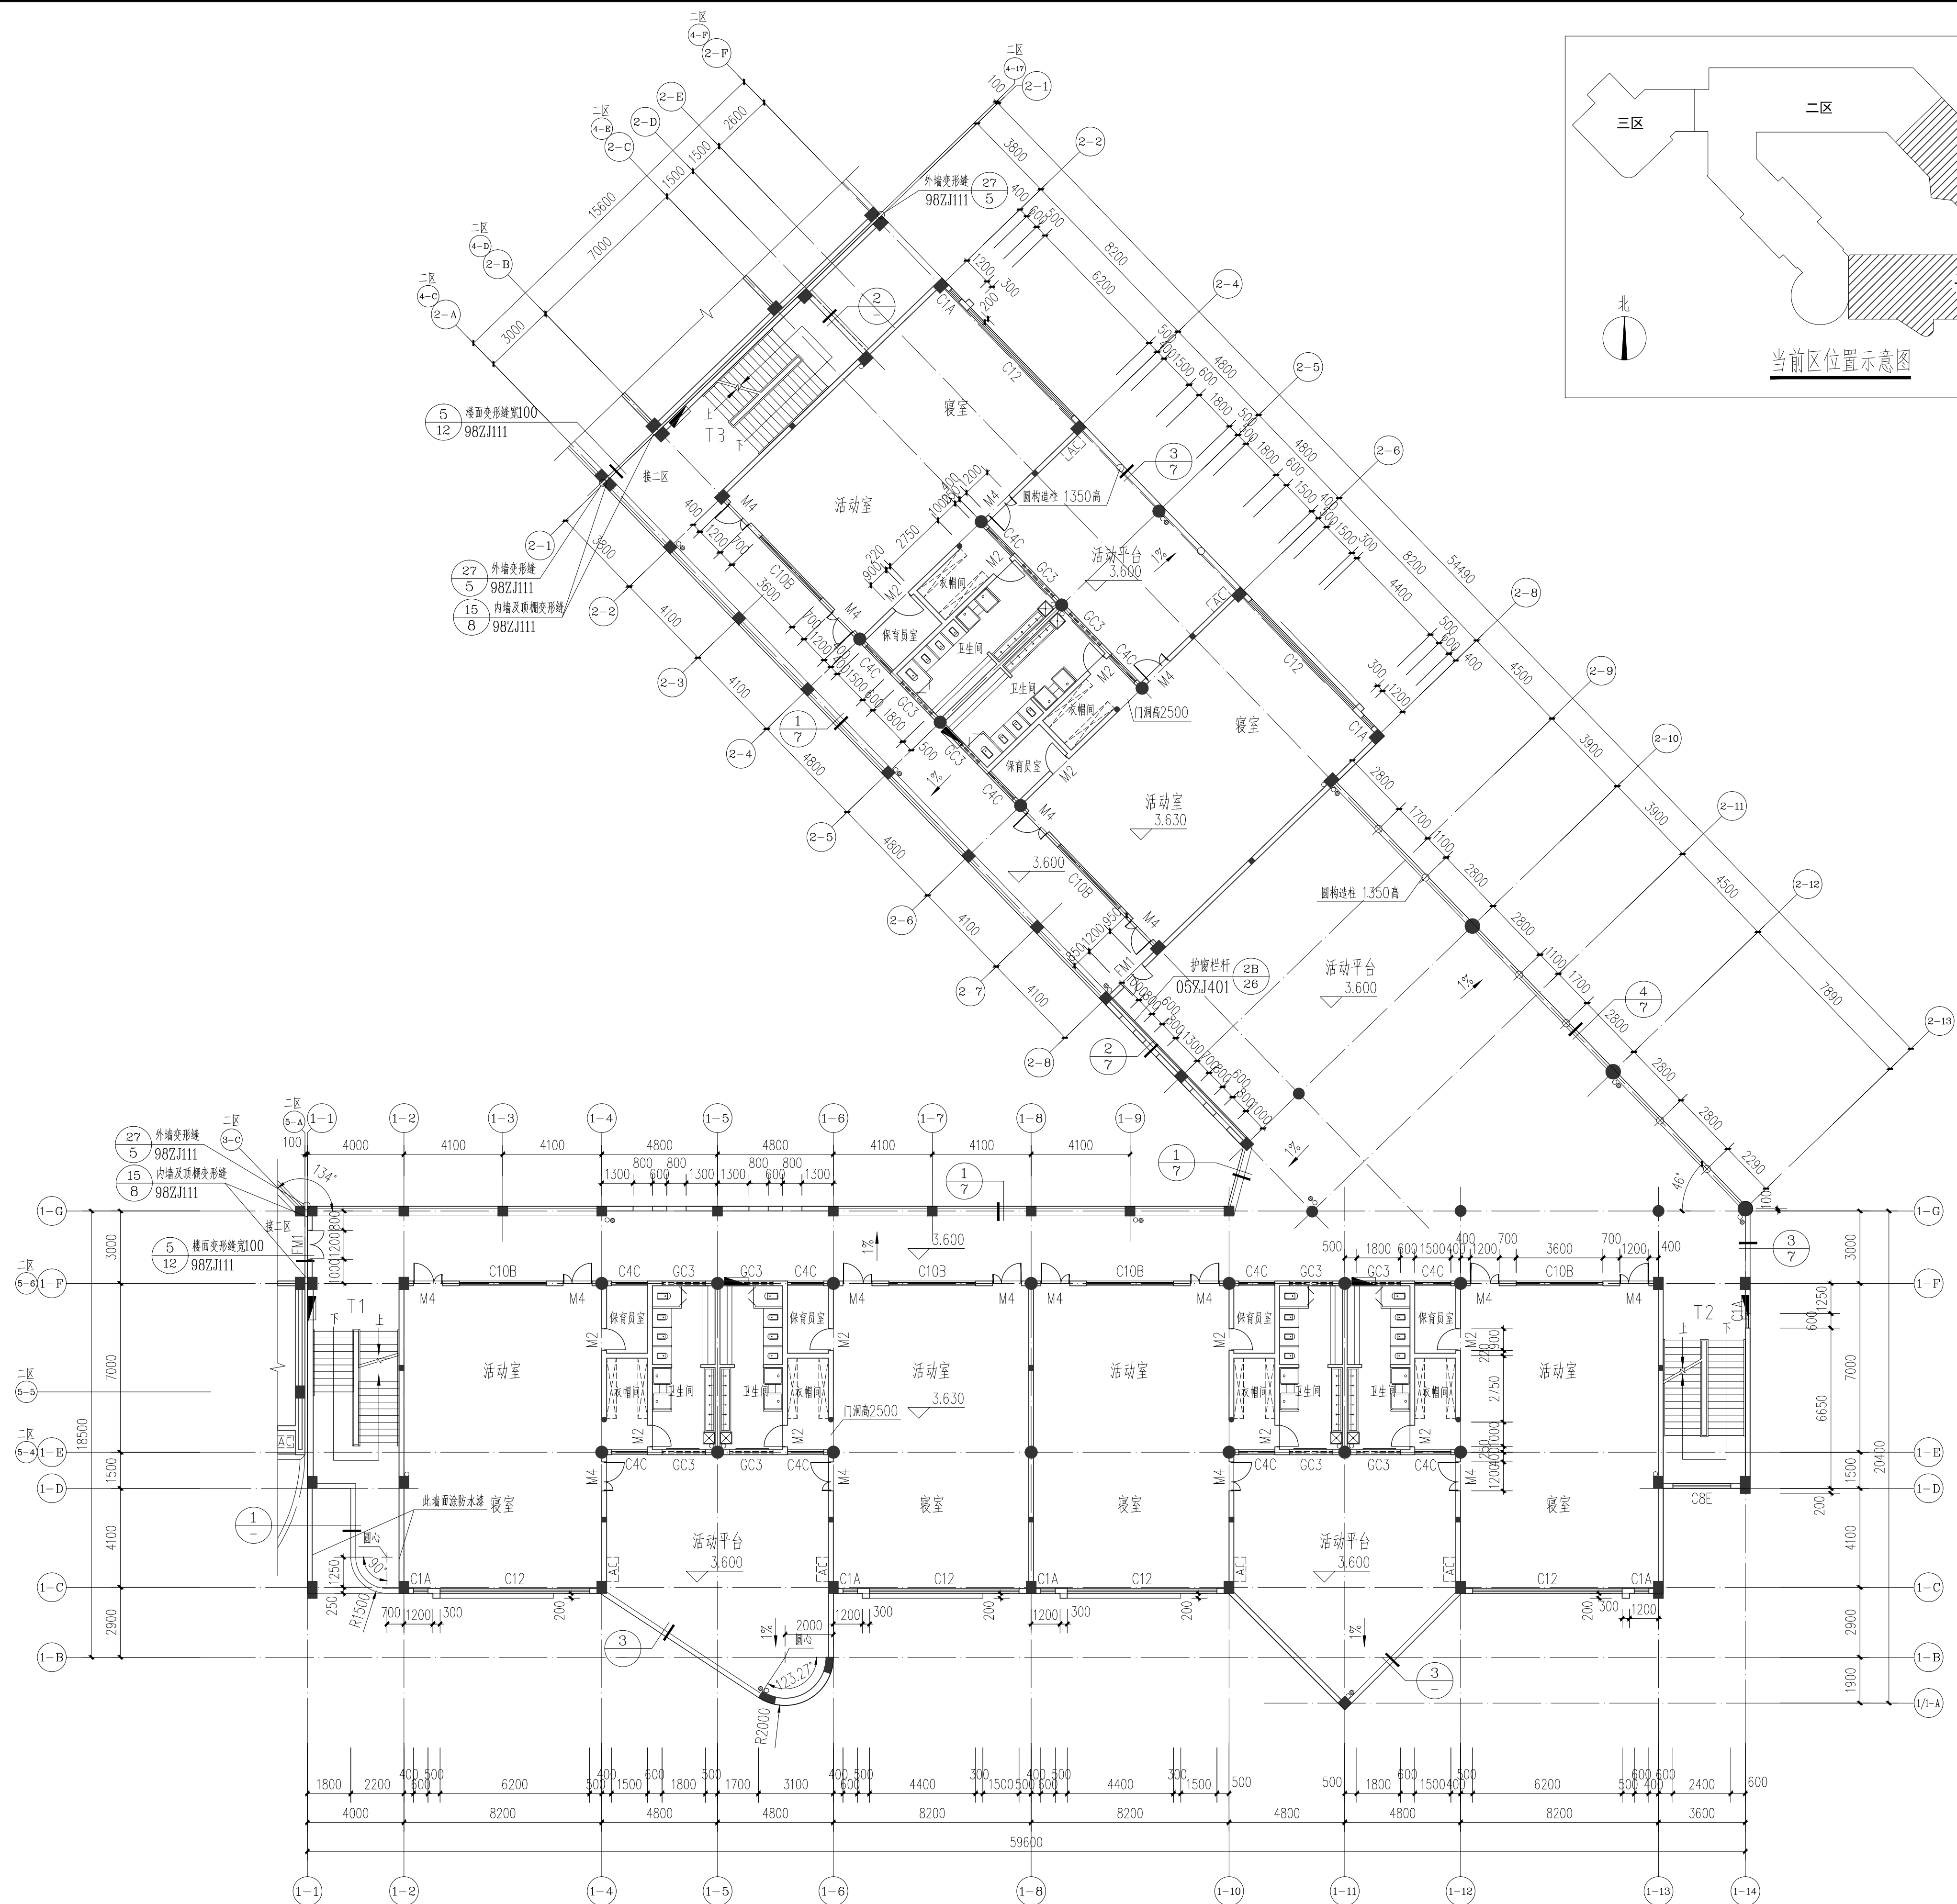

一区二层平面图 1:150

室内所有横坚阳角均做成小圆角($r=15$) (1100高不锈钢圆角条封边)
寝室为中休之用,活动室、寝室、音体活动室及隔离室的窗应有遮光设施。




玖度工程设计有限公司

工程设计资质证书编号
建筑甲级: A213032272
园林乙级: A213032272
公路丙级: A213032272
市政乙级: A213032272
规划乙级: 冀自资规乙字22130027

备注 COMMENTS

此图纸必须经施工图审查机构审查合格后方可施工。

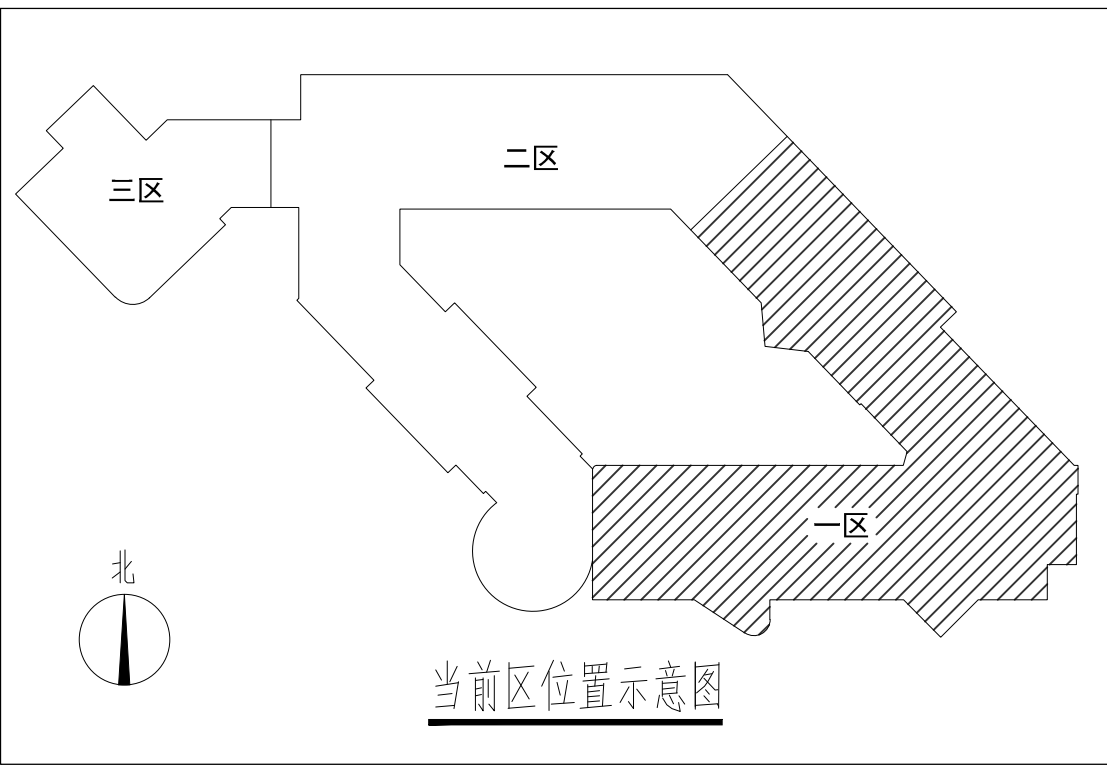

建设单位 OWNER

连南瑶族自治县教育局

工程名称 PROJECT NAME

1号幼儿园

子项名称	连南民族幼儿园
------	---------

工程编号

PROJECT NO.		
审查人:	审核人:	日期:

AUTHORIZER	授权人	
项目负责人		

PROJECT LEADER	赵卒环	2017
----------------	-----	------

AUDITOR	刘惜稼	刘惜稼
审计负责人		

DISCIPLINE LEADS	刘裕禄	2/88
------------------	-----	------

CHECKER	赵翠环	五
---------	-----	---

DESIGNER	冯彦臣	冯彦臣
----------	-----	-----

图 纸 名 称 DRAWING TITLE

一五二

设计编号	DESIGN NO.	JDGD12024-02

专 业	建 筑	设计阶段	报建图
-----	-----	------	-----


比 例	1:150	修改版次	
-----	-------	------	--

日 期	2025.08	图纸编号	JS-05
-----	---------	------	-------

单位出图专用章 SEAL

个人执业专用章 SEAL

专业	Profession	签名	Signature	专业	Profession	签名	Signature
建筑	Construction			电气	Electrical		
结构	Structure			暖通	HVAC		
给排水	Drainage			动力	Power		

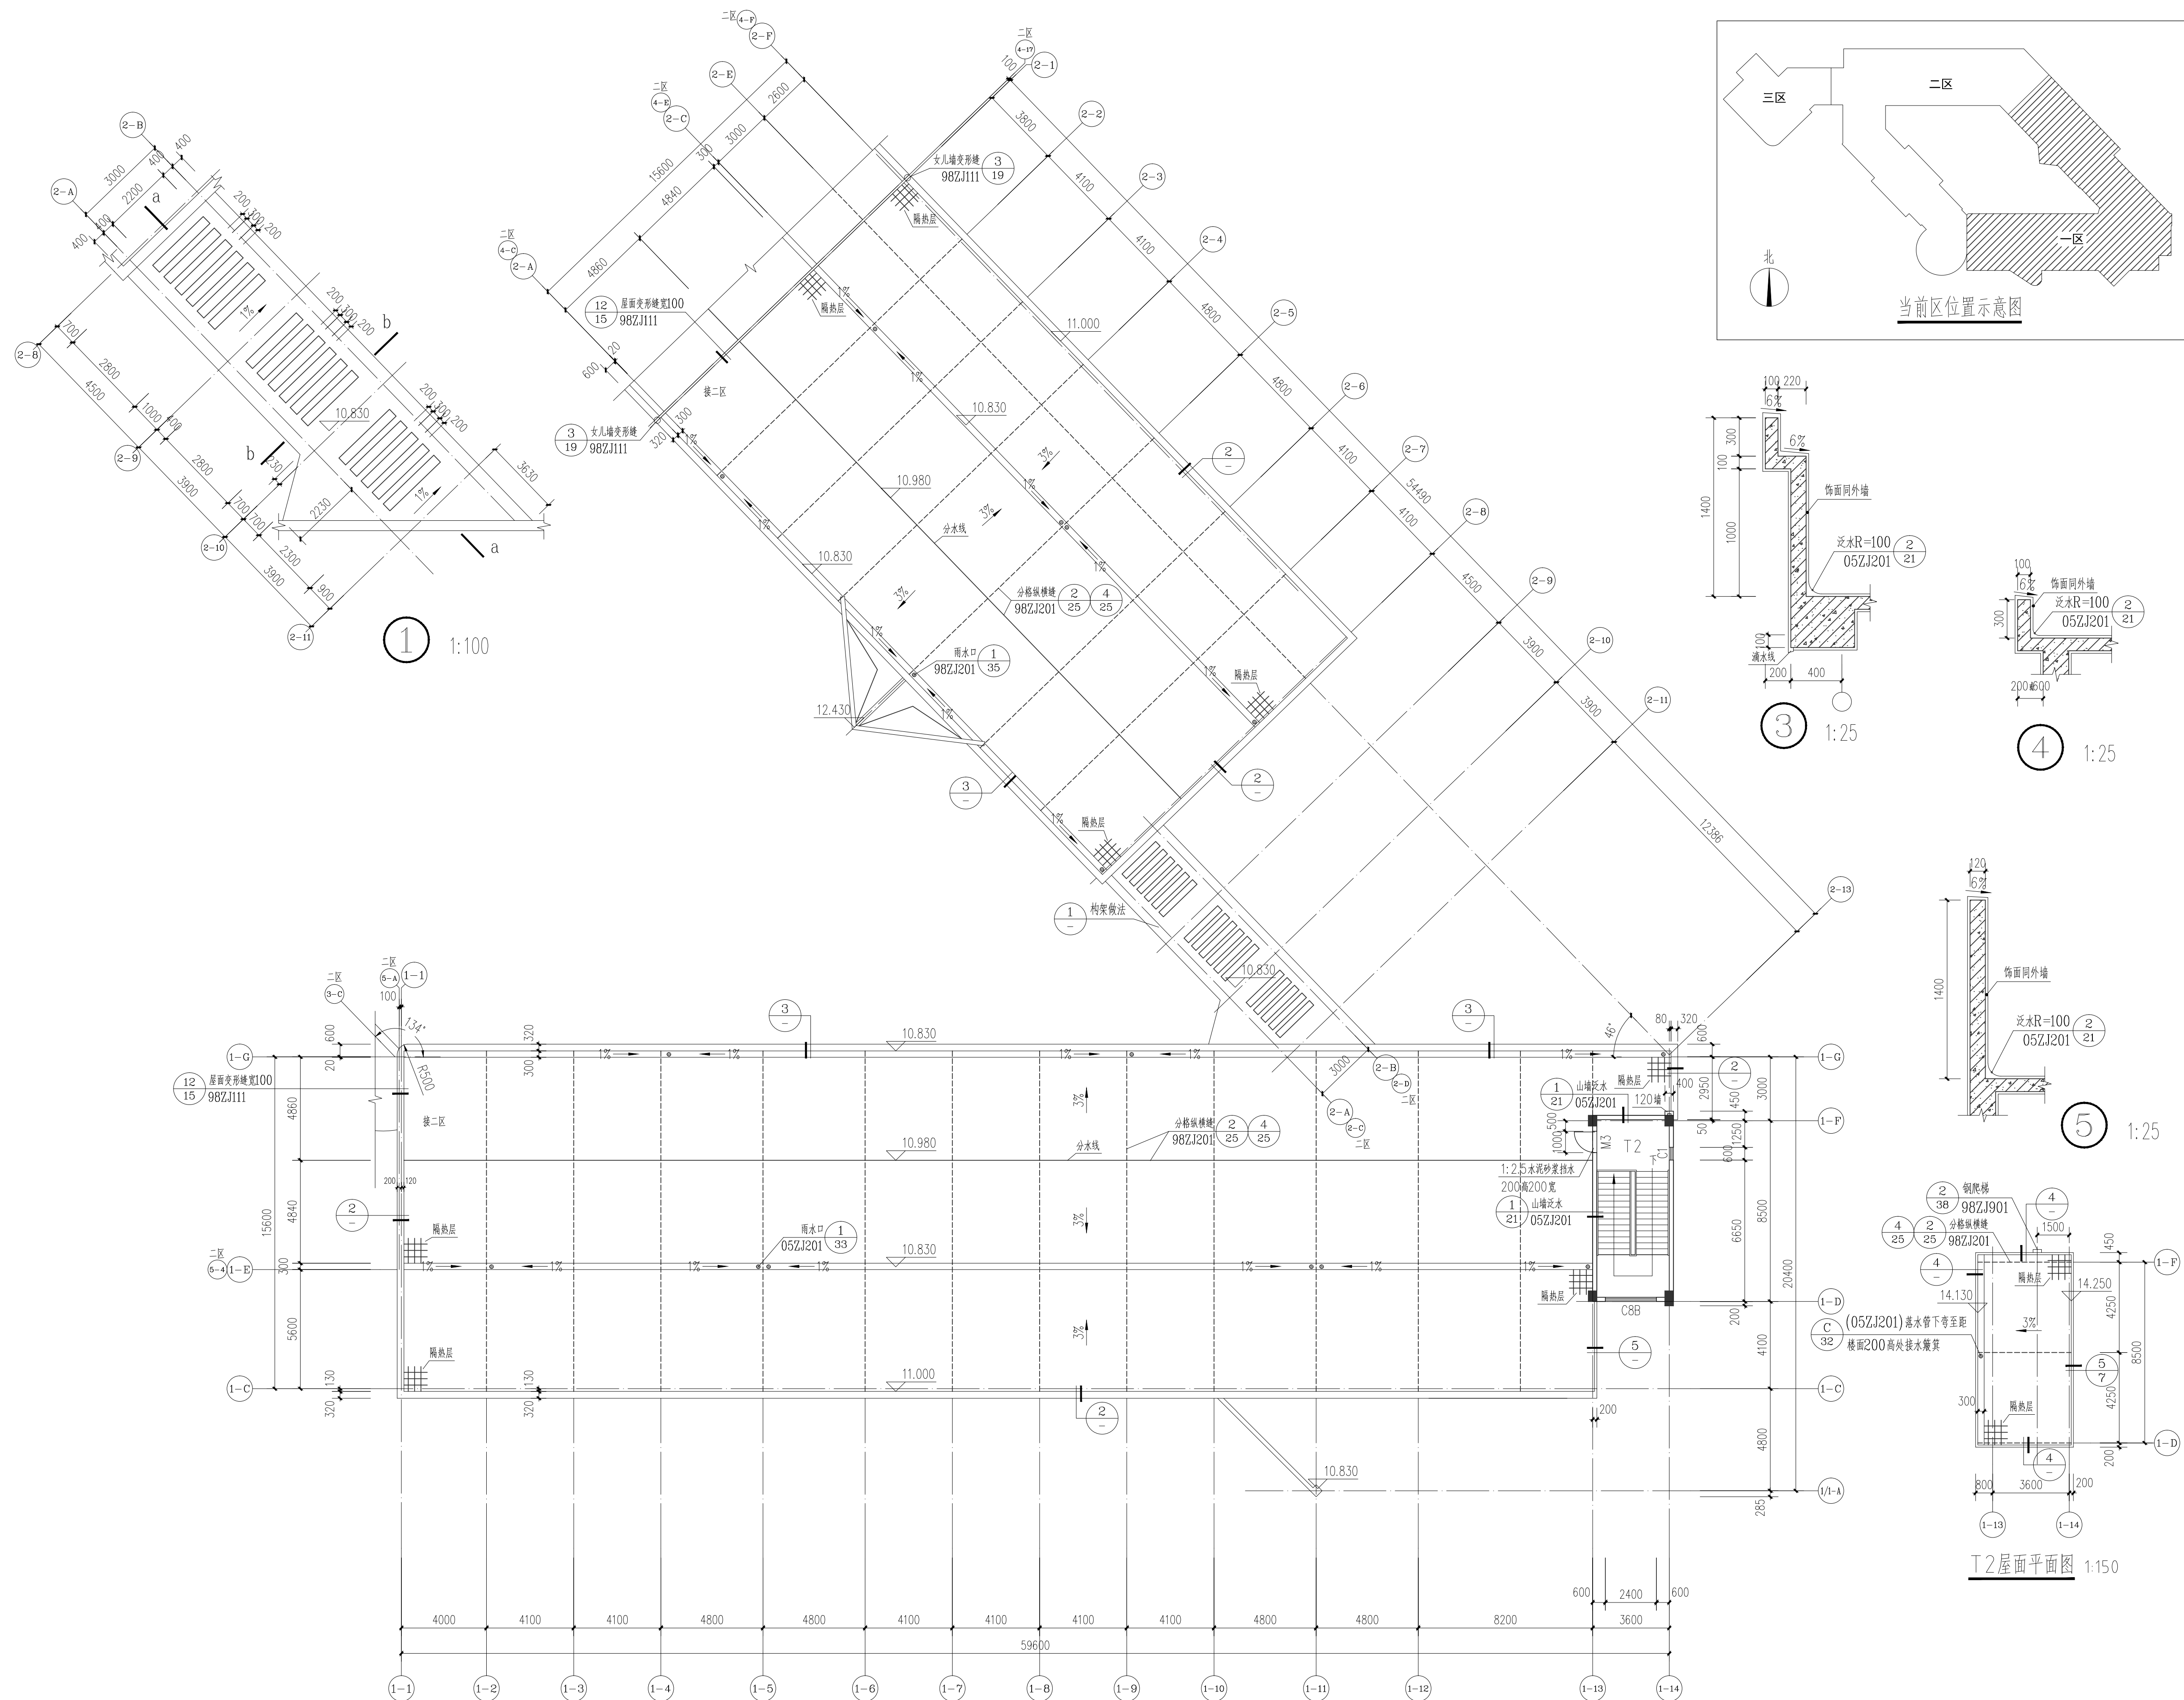

一区屋面平面图 1:150

室内所有横坚阳角均做成小圆角($r=15$) (1100高不锈钢圆角条封边)
寝室为中休之用,活动室、寝室、音体活动室及隔离室的窗应有遮光设施。



玖度工程设计有限公司

工程设计资质证书编号
建筑甲级: A213032272
园林乙级: A213032272
公路丙级: A213032272
市政乙级: A213032272
规划乙级: 冀自资规乙字22130027

备注 COMMENTS

此图纸必须经施工图审查机构审查合格
章后方可施工。

建设单位 OWNER

连南瑶族自治县教育局

工程名称	PROJECT NAME
------	--------------

1号幼儿园

子项名称	连南民族幼儿园
------	---------

工程编号

PROJECT No.	
DATE	

AUTHORIZER	刘跃群	刘跃群
------------	-----	-----

项目负责人: PROJECT LEADER	赵翠环	赵翠环
--------------------------	-----	-----

审核人: AUDITOR	刘裕禄	刘裕禄
-----------------	-----	-----

专业负责人: DISCIPLINE LEADS	刘裕禄	刘裕禄
----------------------------	-----	-----

校对人: CHECKER	赵翠环	张
-----------------	-----	---

设计人: DESIGNER	冯彦彦	冯彦彦
------------------	-----	-----

图纸名称 DRAWING TITLE

一区屋面平面图

设计编号	DESIGN NO.	JDGDF2024-02
------	------------	--------------

专 业	建筑
-----	----

比 例	1:150	修改版次
-----	-------	------

日期	2025.08	图纸编号
----	---------	------

单位出图专用章 SEAL

--






个人执业专用章 SEAL

专业	Profession	签名	Signature	专业	Profession	签名	Signature
建筑	Construction			电气	Electrical		
结构	Structure			暖通	HVAC		
给排水	Drainage			动力	Power		

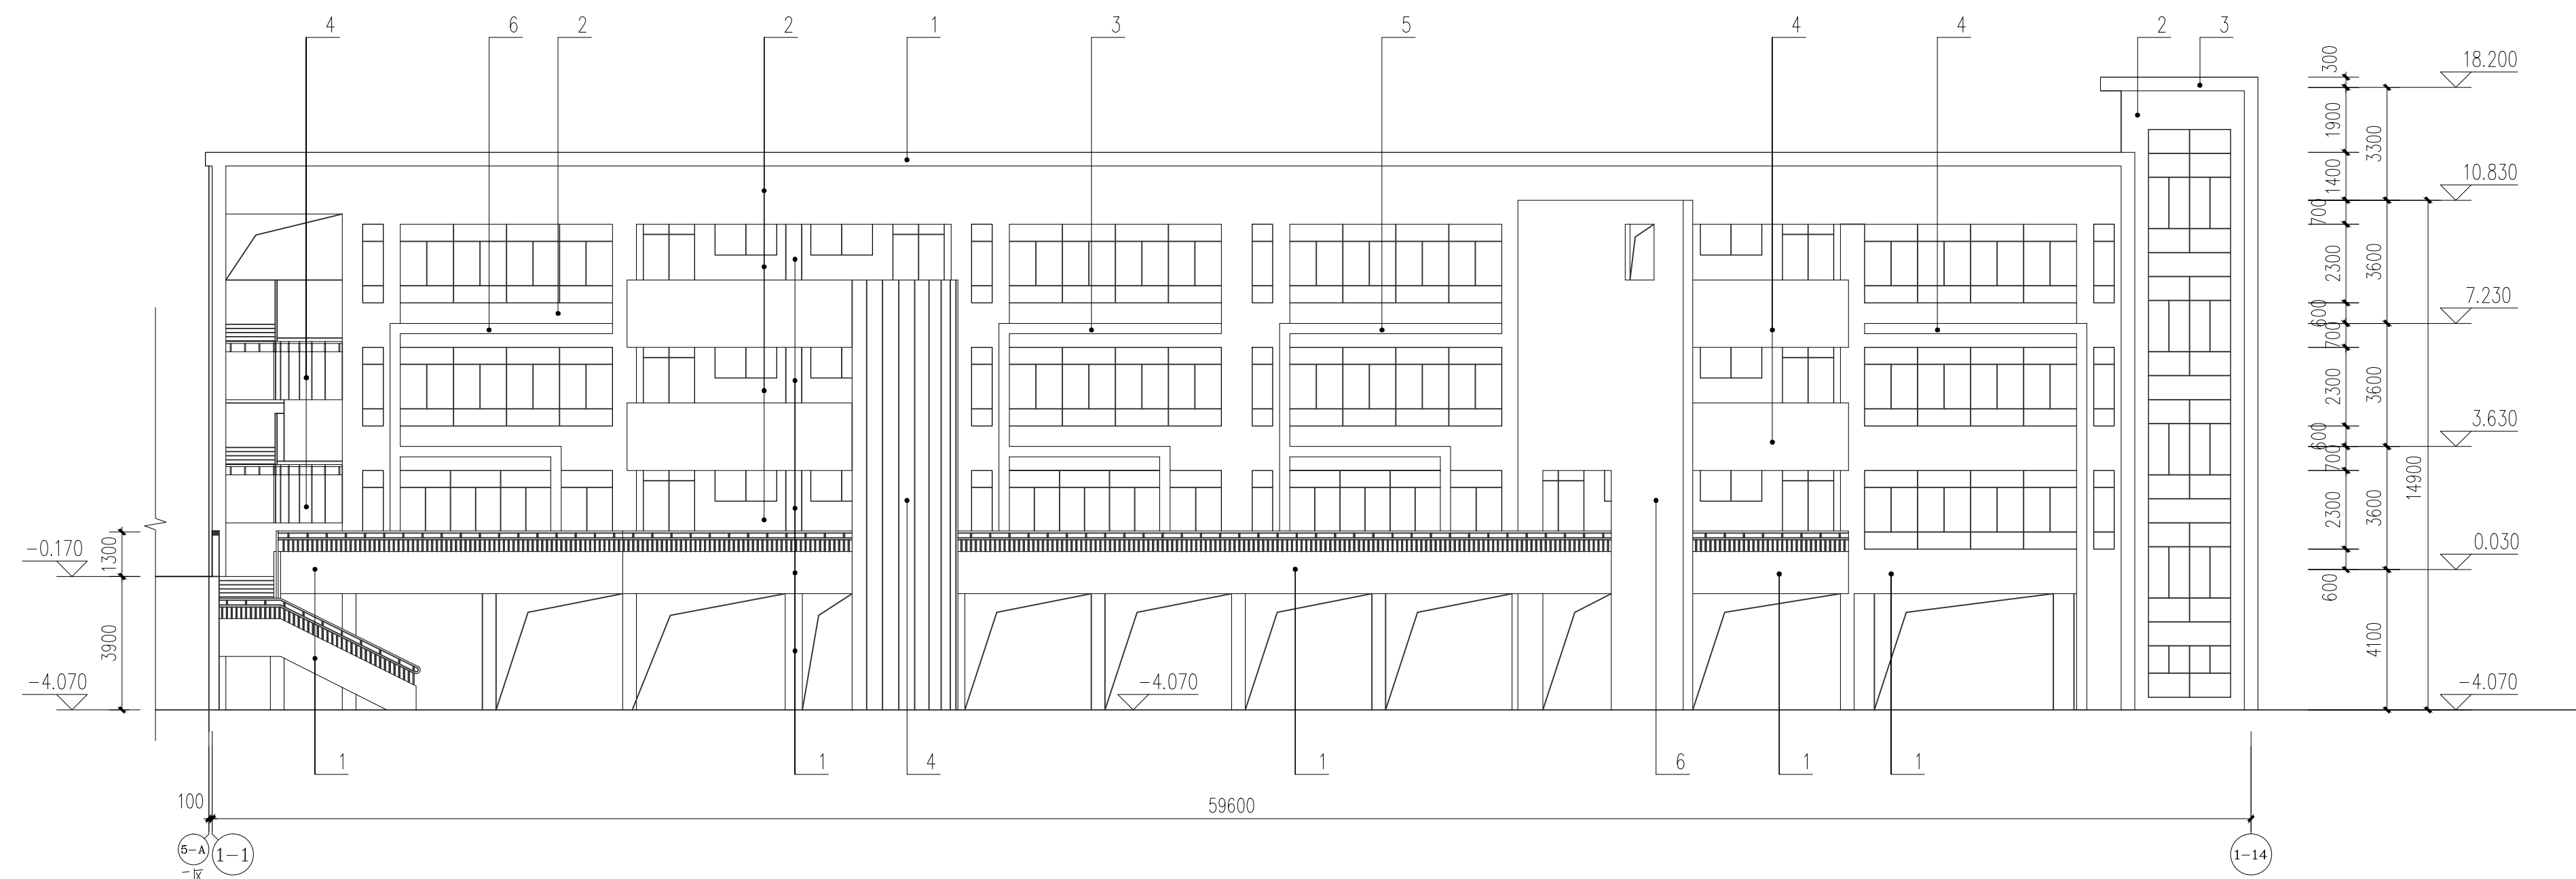

①-① 立面图 1:150

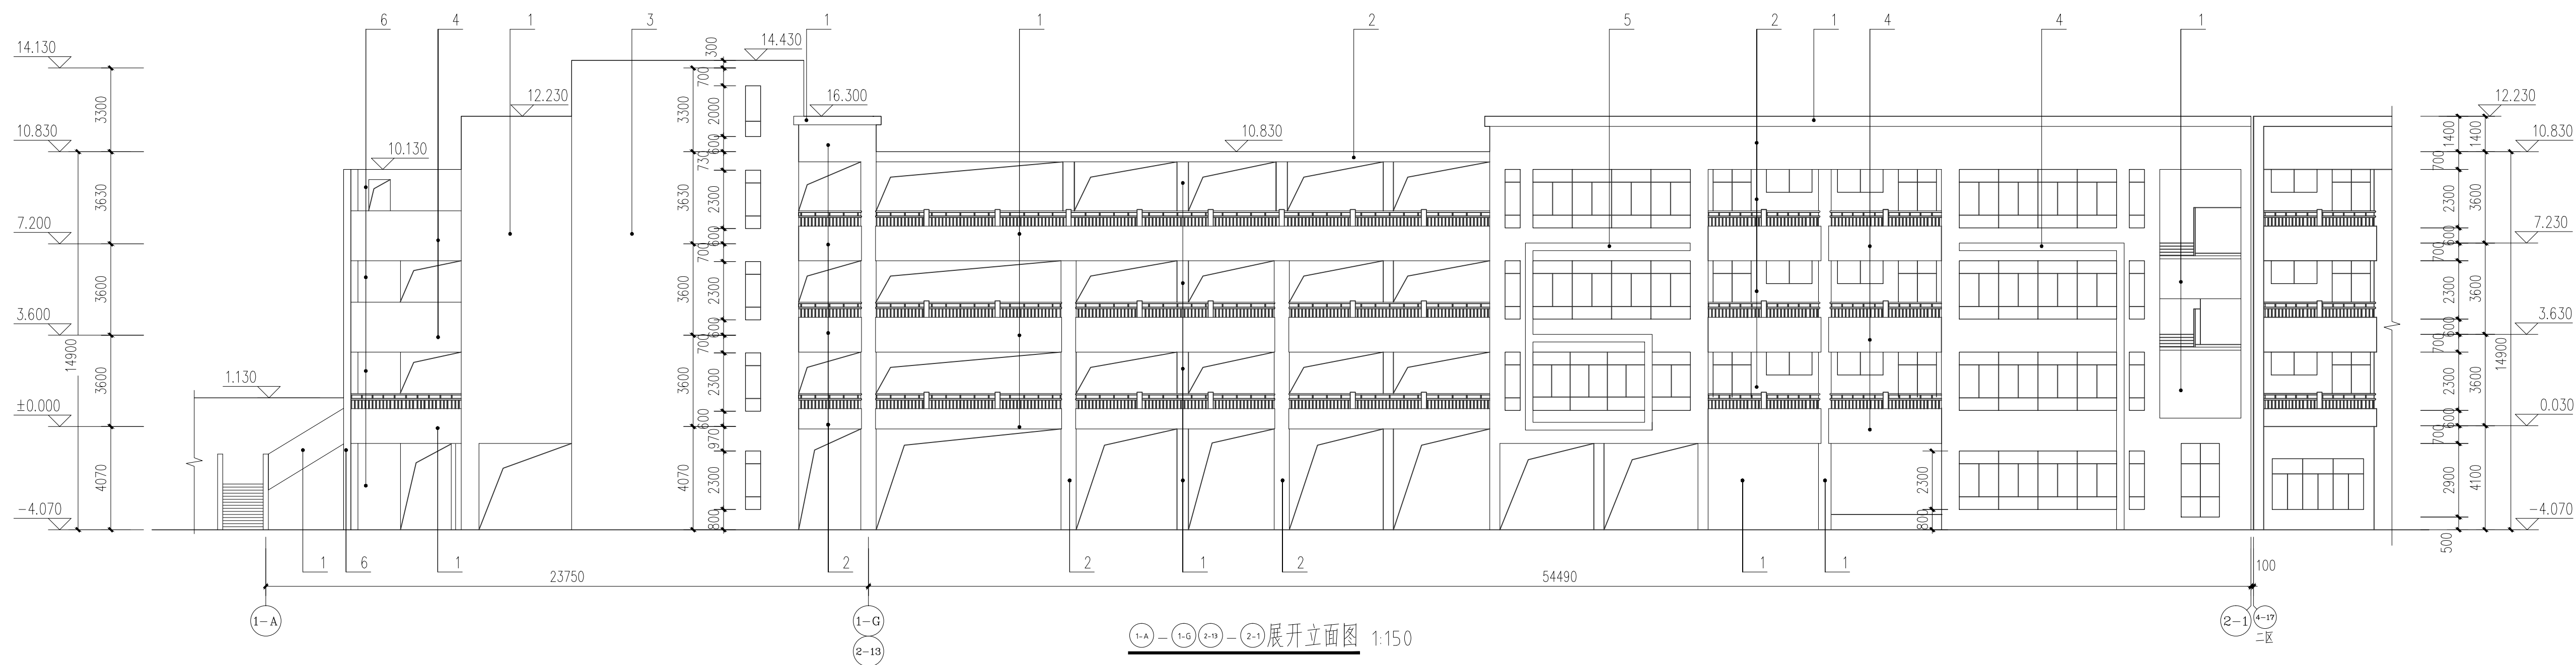

①-A-①-G②-13-②-1展开立面图 1:150

材料说明：

- | | |
|--------------|-------|
| 1. 白色瓷质外墙砖 | 45×45 |
| 2. 橘黄色瓷质外墙砖 | 45×45 |
| 3. 浅灰绿色瓷质外墙砖 | 45×45 |
| 4. 天蓝色瓷质外墙砖 | 45×45 |
| 5. 红色瓷质外墙砖 | 45×45 |
| 6. 浅紫色瓷质外墙砖 | 45×45 |






玖度工程设计有限公司

工程设计资质证书编号
建筑甲级: A213032272
园林乙级: A213032272
公路丙级: A213032272
市政乙级: A213032272
规划乙级: 冀自资规乙字22130027

备注 COMMENTS

此图纸必须经施工图审查机构审查合格
盖章后方可施工。

专业	Profession	签名	Signature	专业	Profession	签名	Signature
建筑	Construction			电气	Electrical		
结构	Structure			暖通	HVAC		
给排水	Drainage			动力	Power		

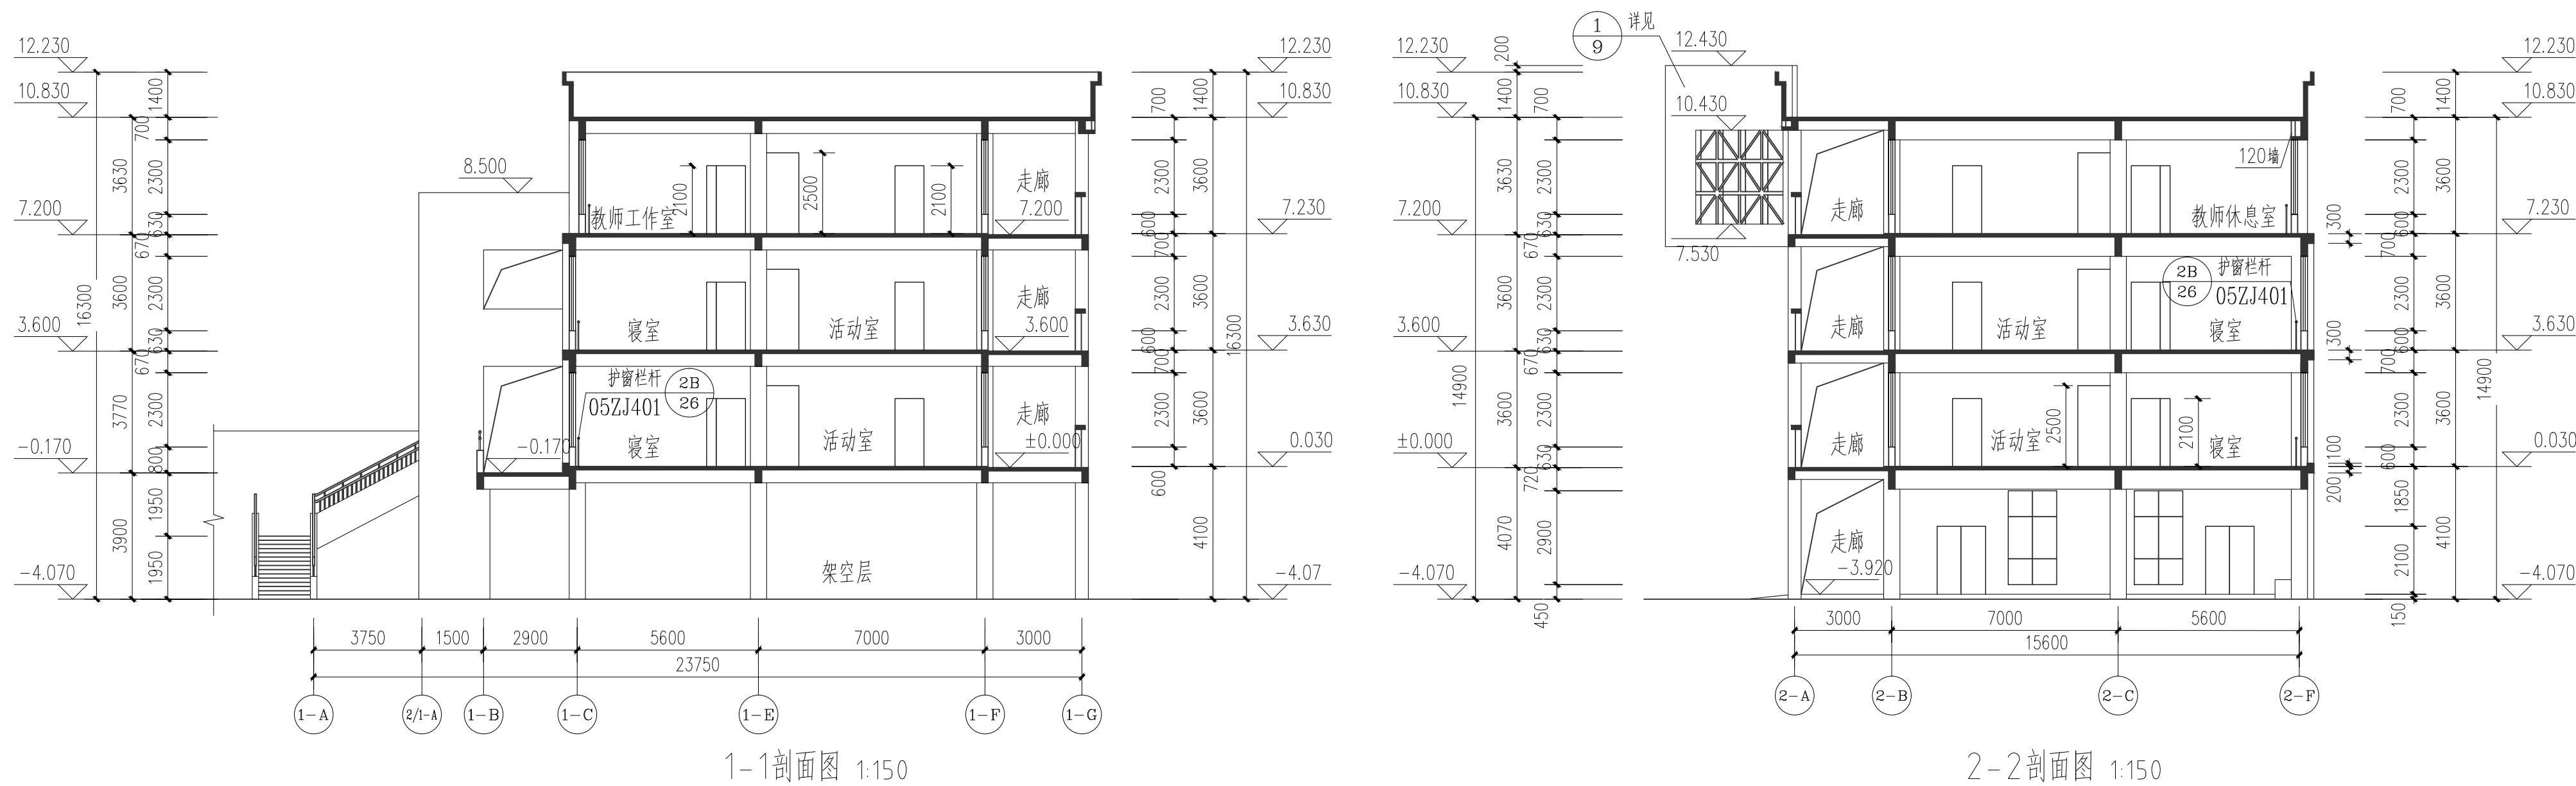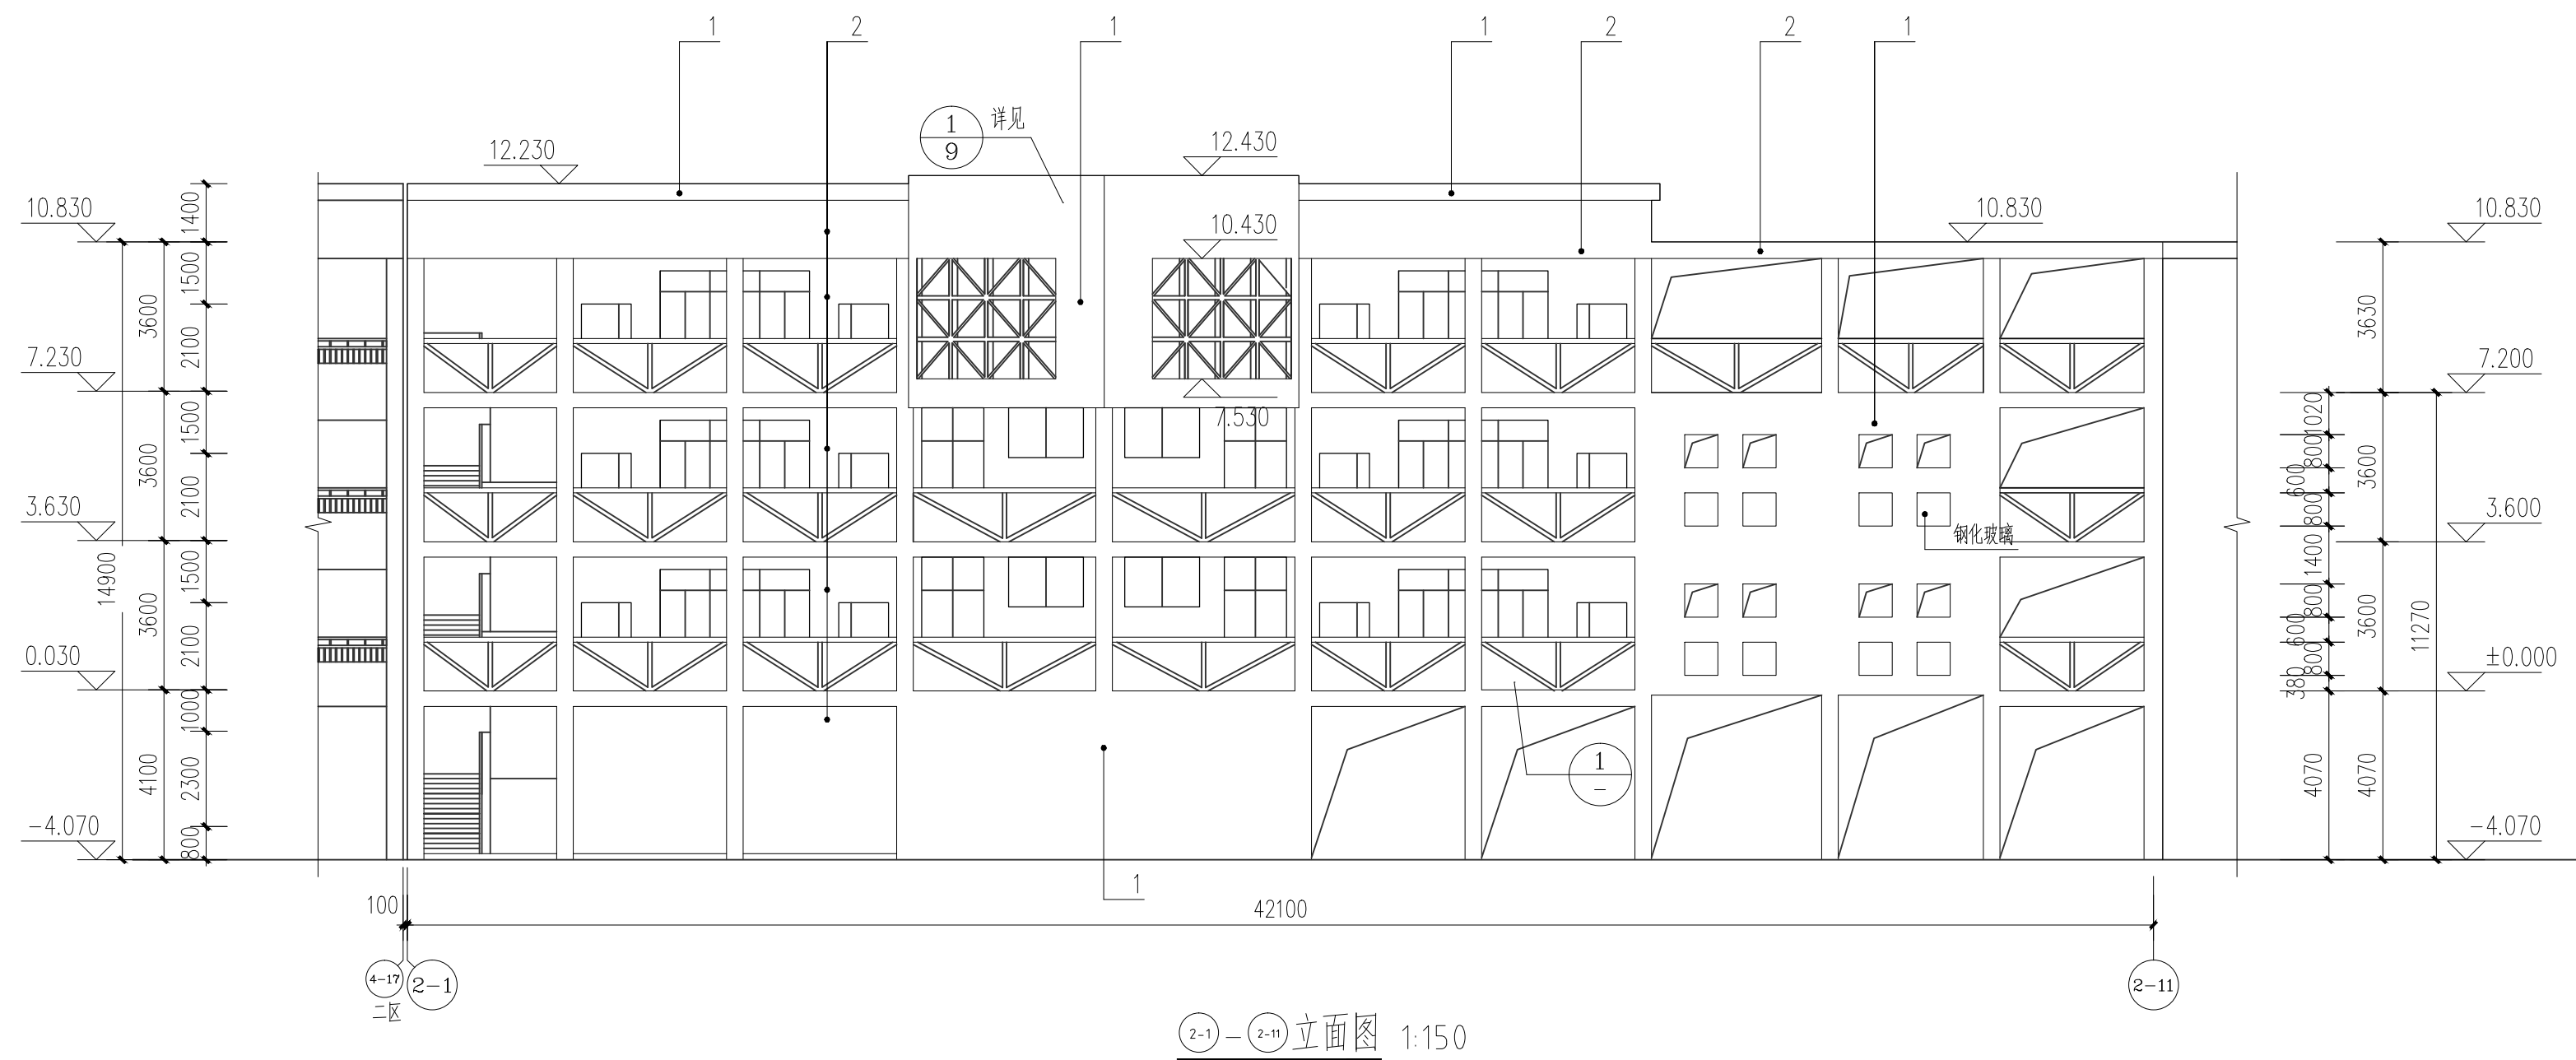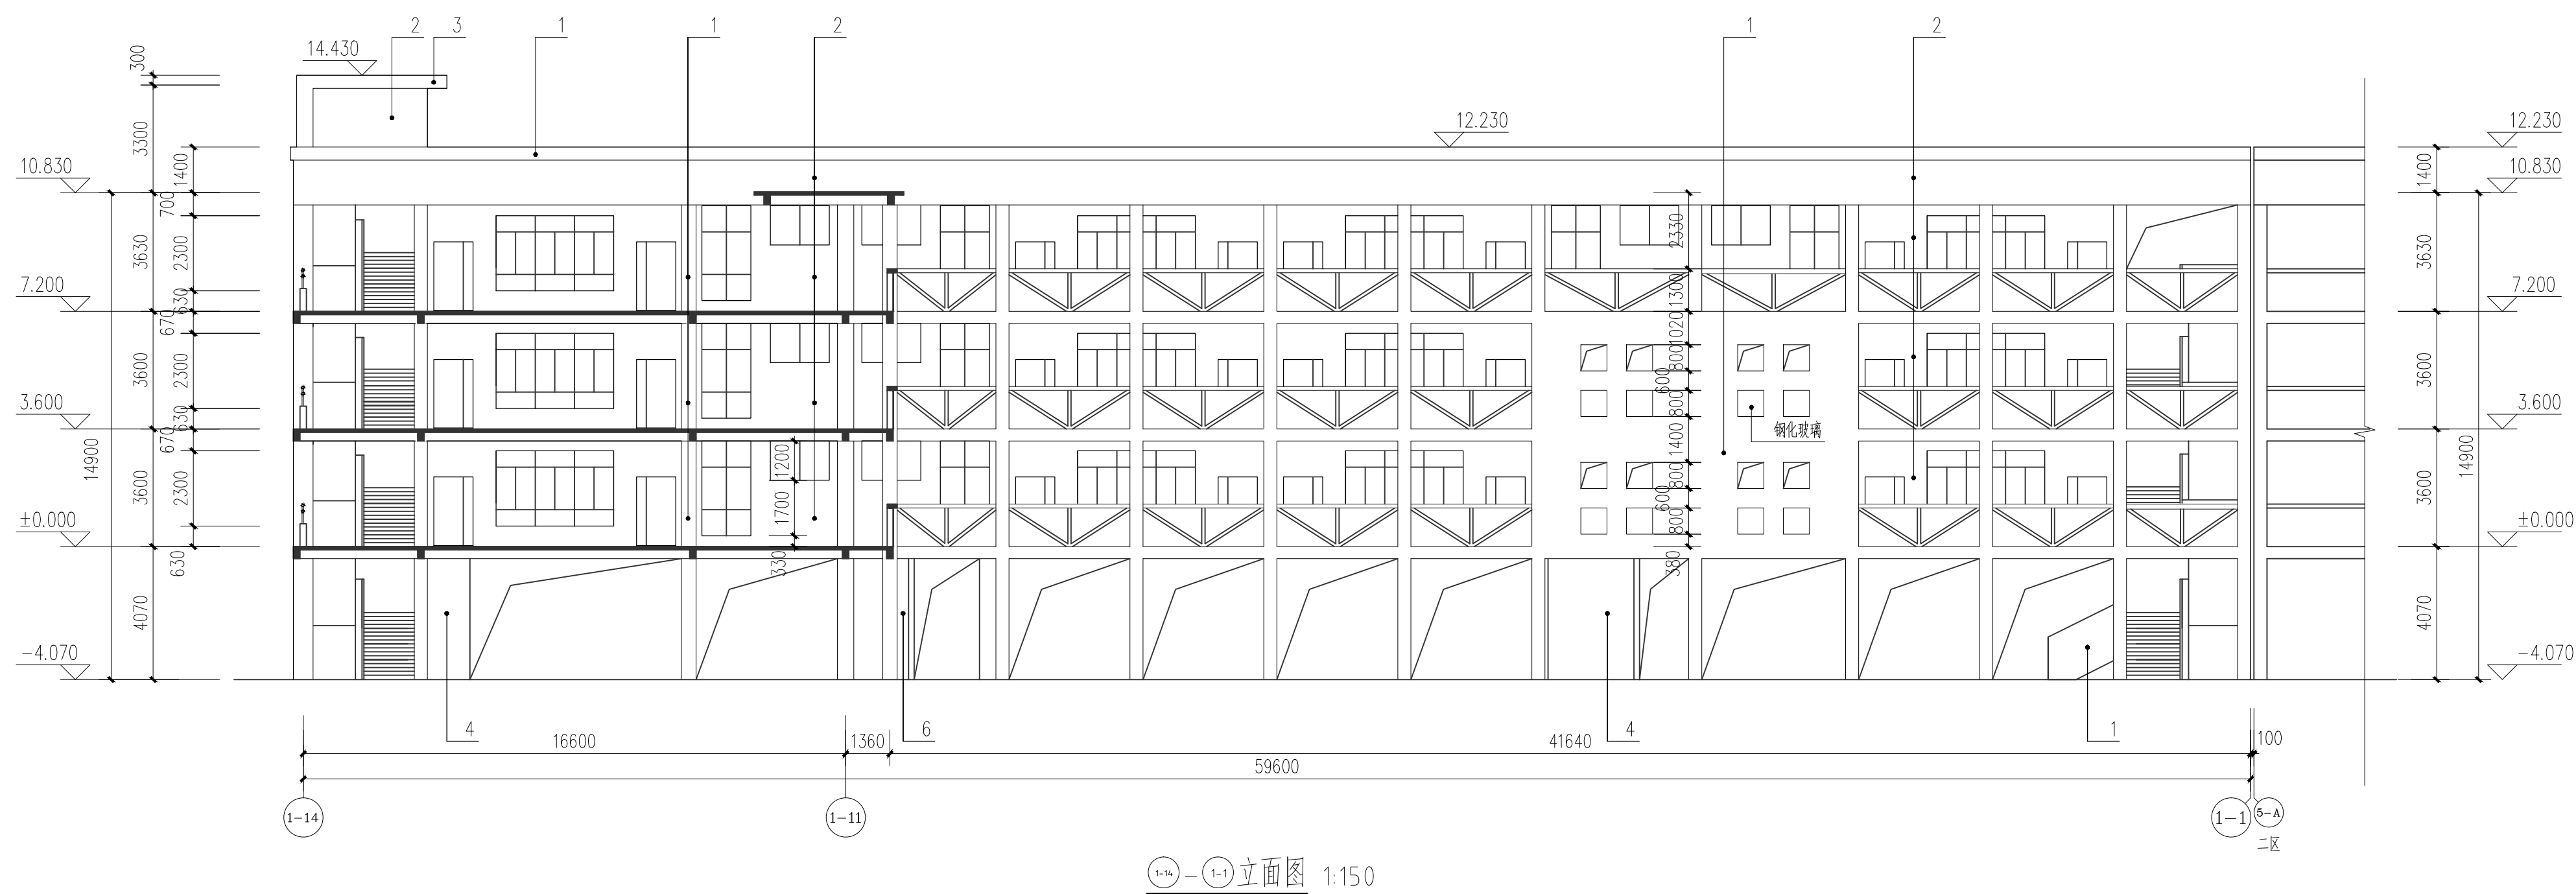

- 材料说明:**
- | | |
|--------------|-------|
| 1. 白色瓷质外墙砖 | 45×45 |
| 2. 橘黄色瓷质外墙砖 | 45×45 |
| 3. 浅灰绿色瓷质外墙砖 | 45×45 |
| 4. 天蓝色瓷质外墙砖 | 45×45 |
| 5. 红色瓷质外墙砖 | 45×45 |
| 6. 浅紫色瓷质外墙砖 | 45×45 |



玖度工程设计有限公司

工程设计资质证书编号
建筑甲级: A213032272
园林乙级: A213032272
公路丙级: A213032272
市政乙级: A213032272
规划乙级: 冀自资规乙字22130027

备注 COMMENTS

此图纸必须经施工图审查机构审查合格
盖章后方可施工。

建设单位 OWNER
连南瑶族自治县教育局

工程名称 PROJECT NAME
1号幼儿园

子项名称 SUB-PROJECT	连南民族幼儿园	
工程编号 PROJECT No.		
审 定 人: AUTHORIZER	刘跃辉	刘跃辉
项目负责人: PROJECT LEADER	赵翠环	赵翠环
审计人: AUDITOR	刘裕禄	刘裕禄
专业负责人: DISCIPLINE LEADS	刘裕禄	刘裕禄
校 对 人: CHECKER	赵翠环	赵翠环
设计人: DESIGNER	冯彦彦	冯彦彦



图纸名称 DRAWING TITLE
 ①-①立面图、②-②展开立面图
 1-1剖面图、2-2剖面图

设计编号		DESIGN NO.		JDGDF2024-024	
专 业	建筑	设计阶段	报建图		
比 例	1:150	修改版次			
日 期	2025.08	图纸编号	JS-09		

单位出图专用章 SEAL

个人执业专用章 SEAL

专业	签名	专业	签名	专业	签名
建筑	刘跃辉	结构	刘裕禄	电气	刘裕禄
给排水	冯彦彦	暖通	赵翠环	动力	冯彦彦
暖通	赵翠环	动力	冯彦彦	动力	冯彦彦

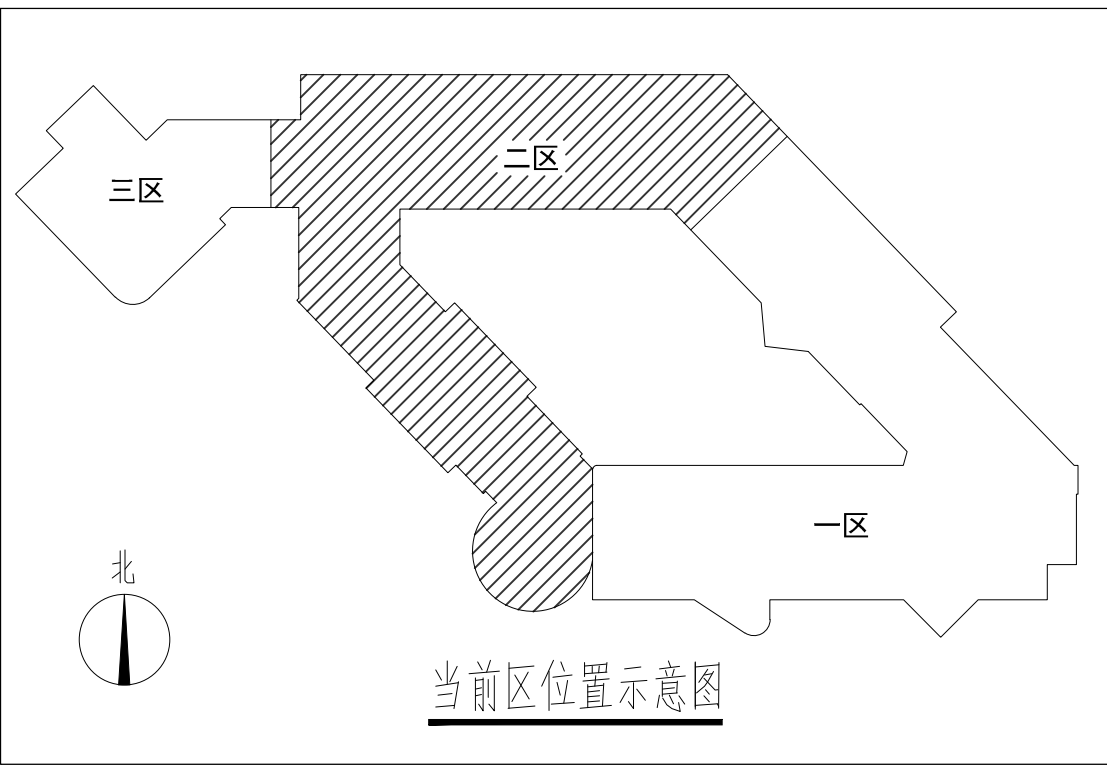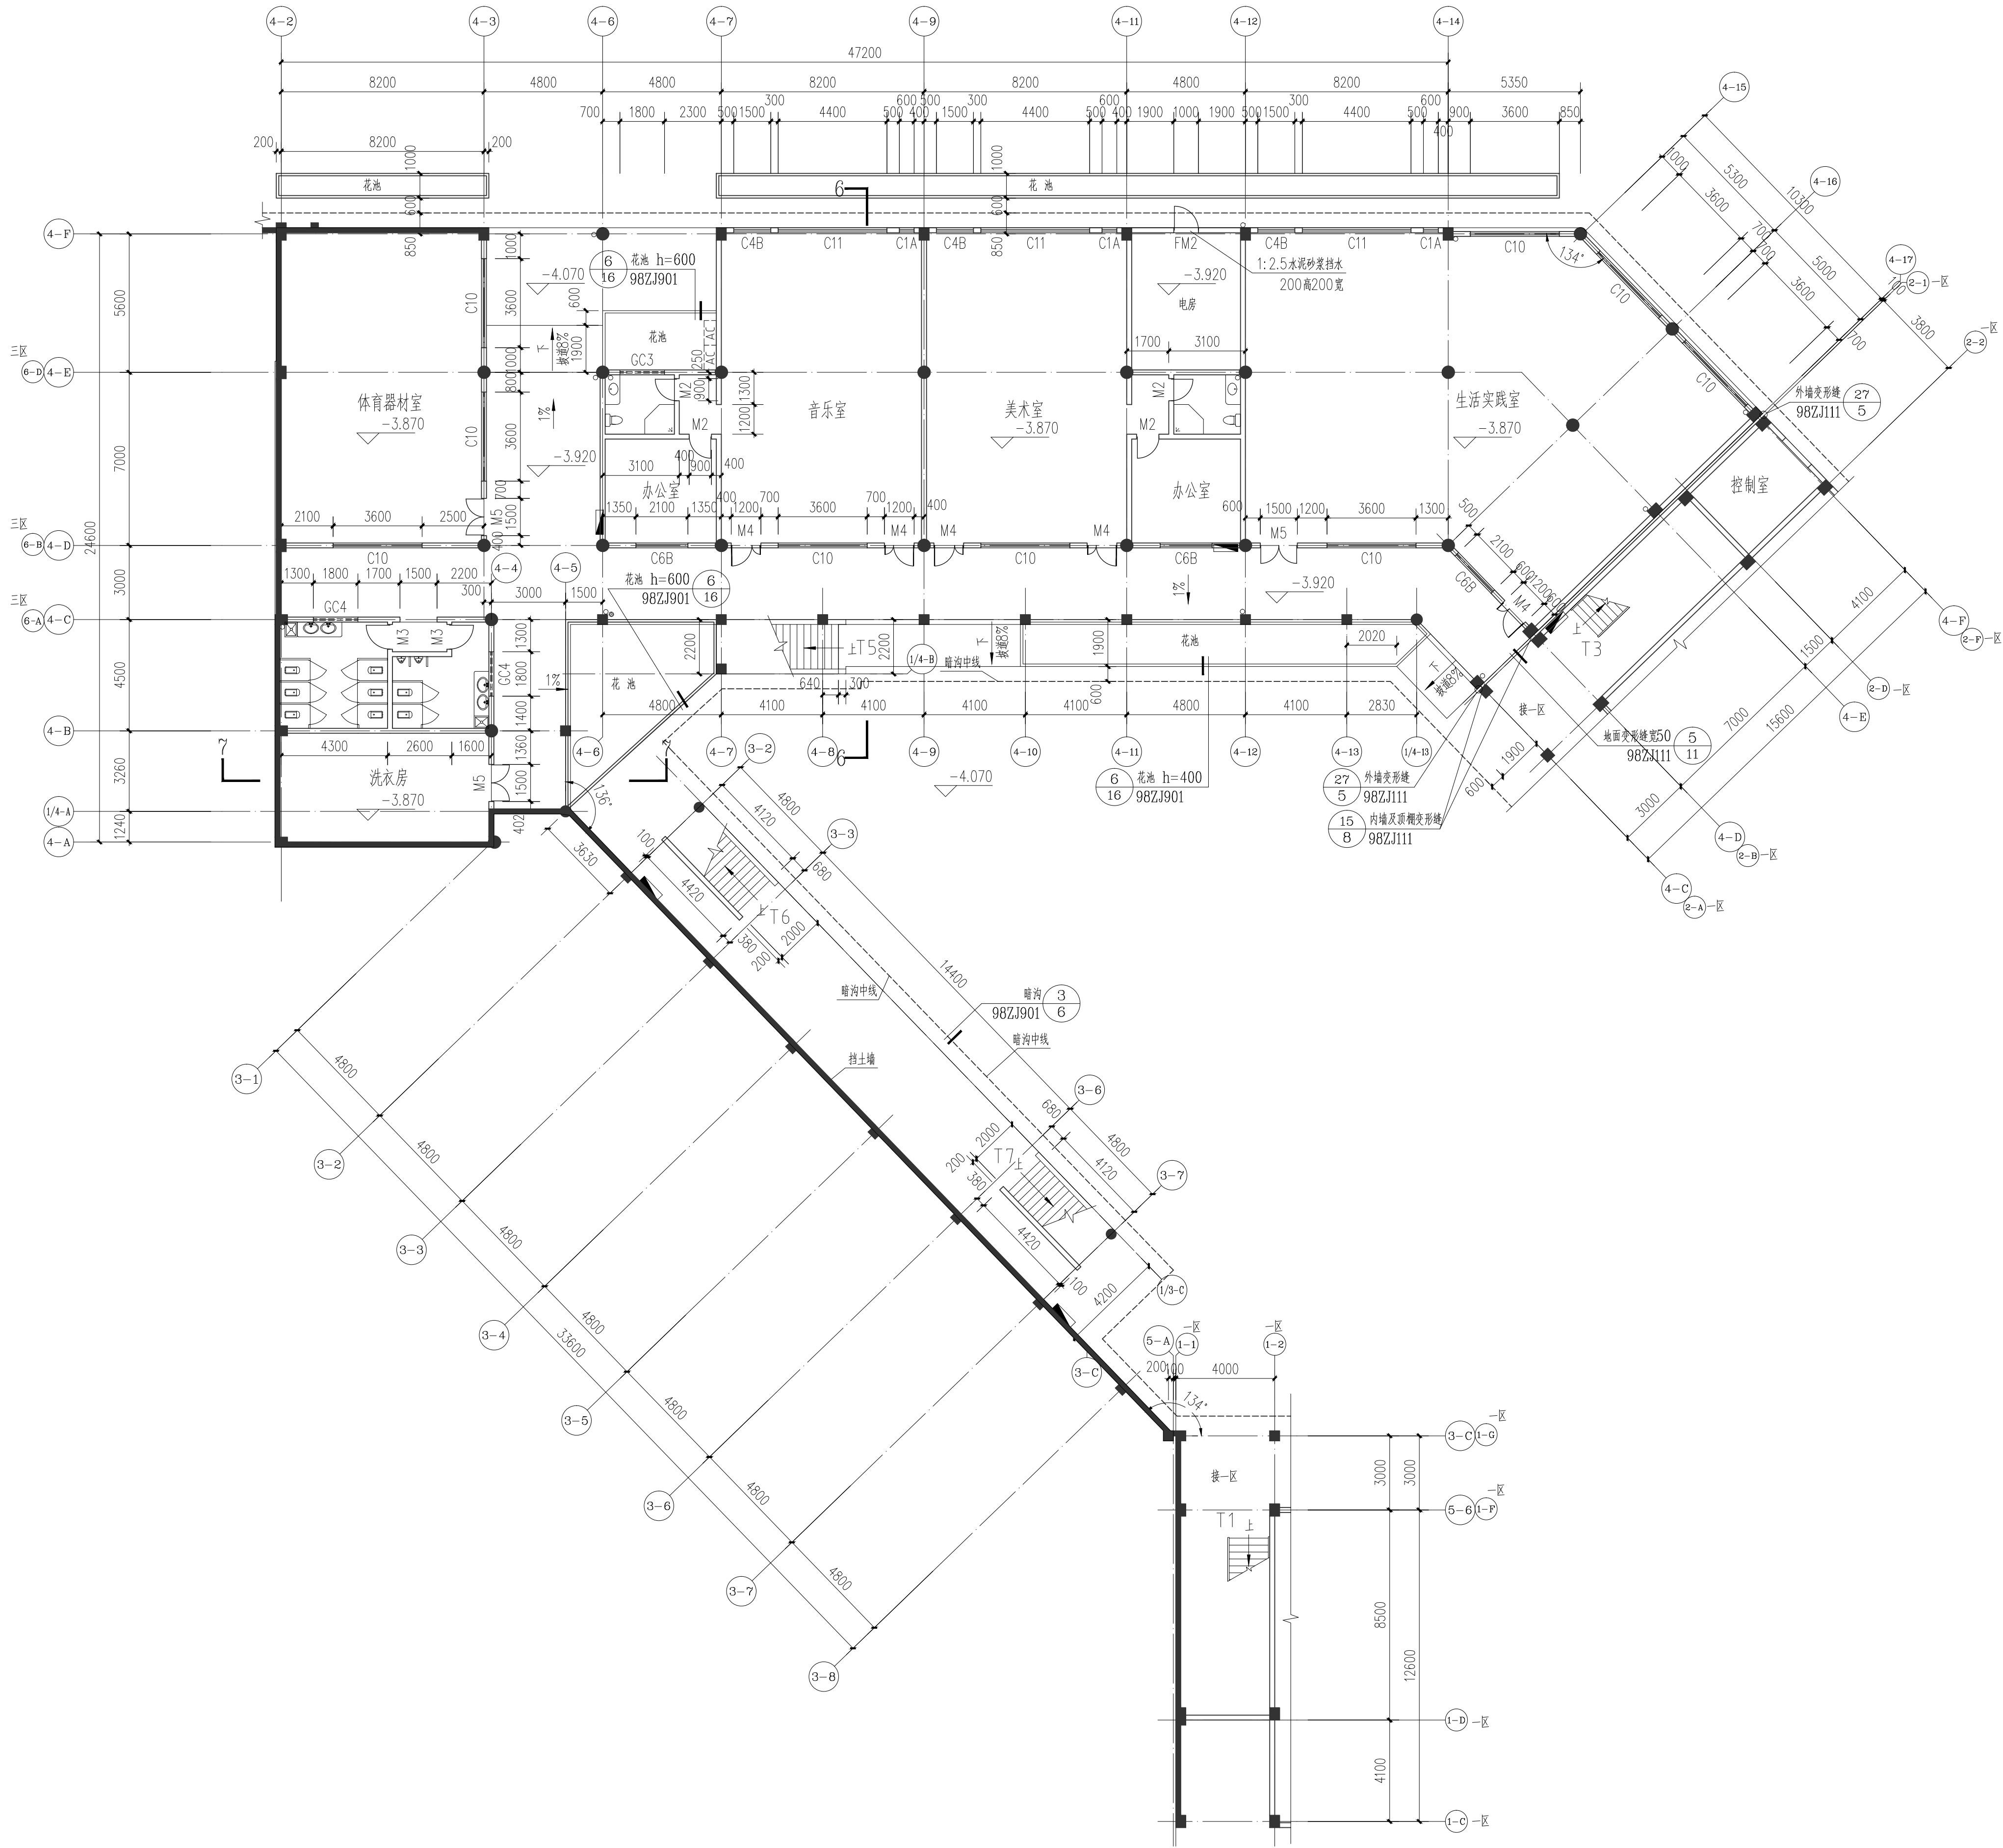

二区负一层平面图 1:150

室内所有棱边阳角均做成小圆角($r=15$) (1100高不锈钢圆角条封边)
寝室为午休之用,活动室、寝室、音体活动室及隔离室的窗应有遮光设施。



玖度工程设计有限公司

工程设计资质证书编号
建筑甲级: A213032272
园林乙级: A213032272
公路丙级: A213032272
市政乙级: A213032272
规划乙级: 冀自资规乙字22130027

备注 COMMENTS

此图纸必须经施工图审查机构审查合格
盖章后方可施工。

建设单位 OWNER

连南瑶族自治县教育局

工程名称 PROJECT NAME

1号幼儿园

子项名称 SUB-PROJECT

连南民族幼儿园

工程编号 PROJECT No.

审定人: AUTHORIZER

刘跃辉

项目负责人: PROJECT LEADER

赵翠环

审核人: AUDITOR

刘裕禄

专业负责人: DISCIPLINE LEADS

刘裕禄

校对人: CHECKER

赵翠环

设计人: DESIGNER

冯彦彦

图纸名称 DRAWING TITLE

二区负一层平面图

设计编号 DESIGN NO.

JDGDF2024-024

专业

建筑

设计阶段

报建图

比例

1:150

修改版次

日期

2025.08



图纸编号

JS-10

单位出图专用章 SEAL

个人执业专用章 SEAL

专业	签名	专业	签名	Signature	Signature
建筑	Construction	电气	Electrical		
结构	Structure	暖通	HVAC		
给排水	Drainage	动力	Power		

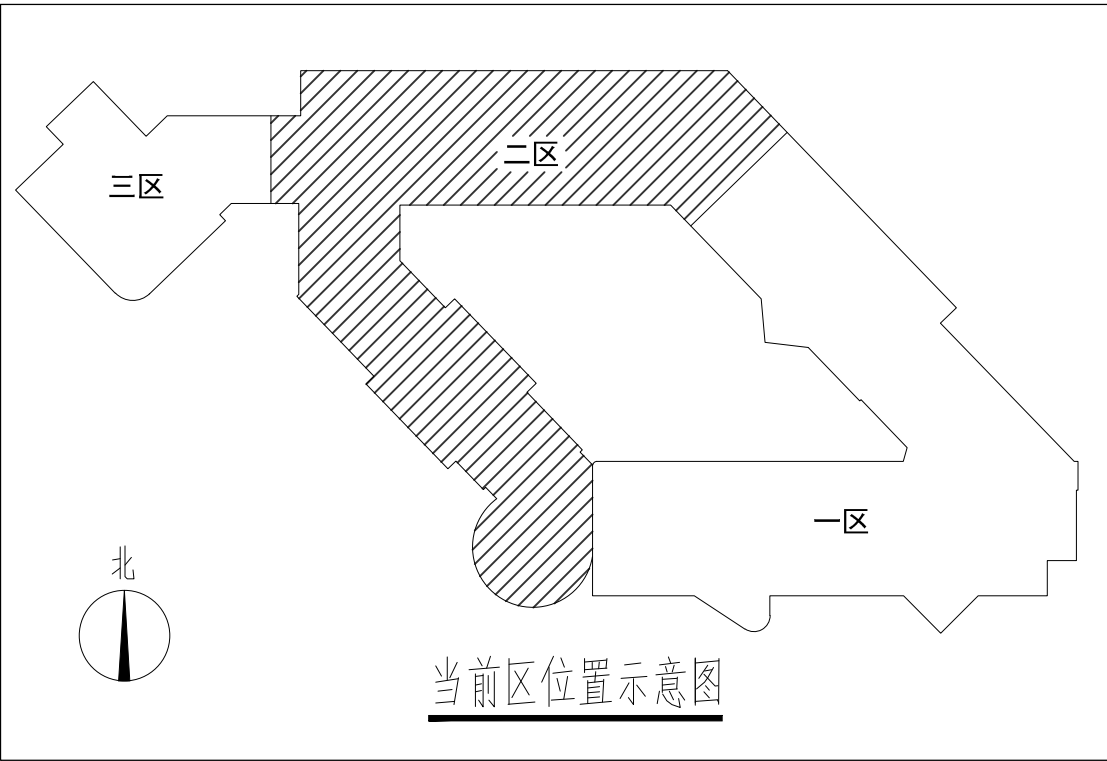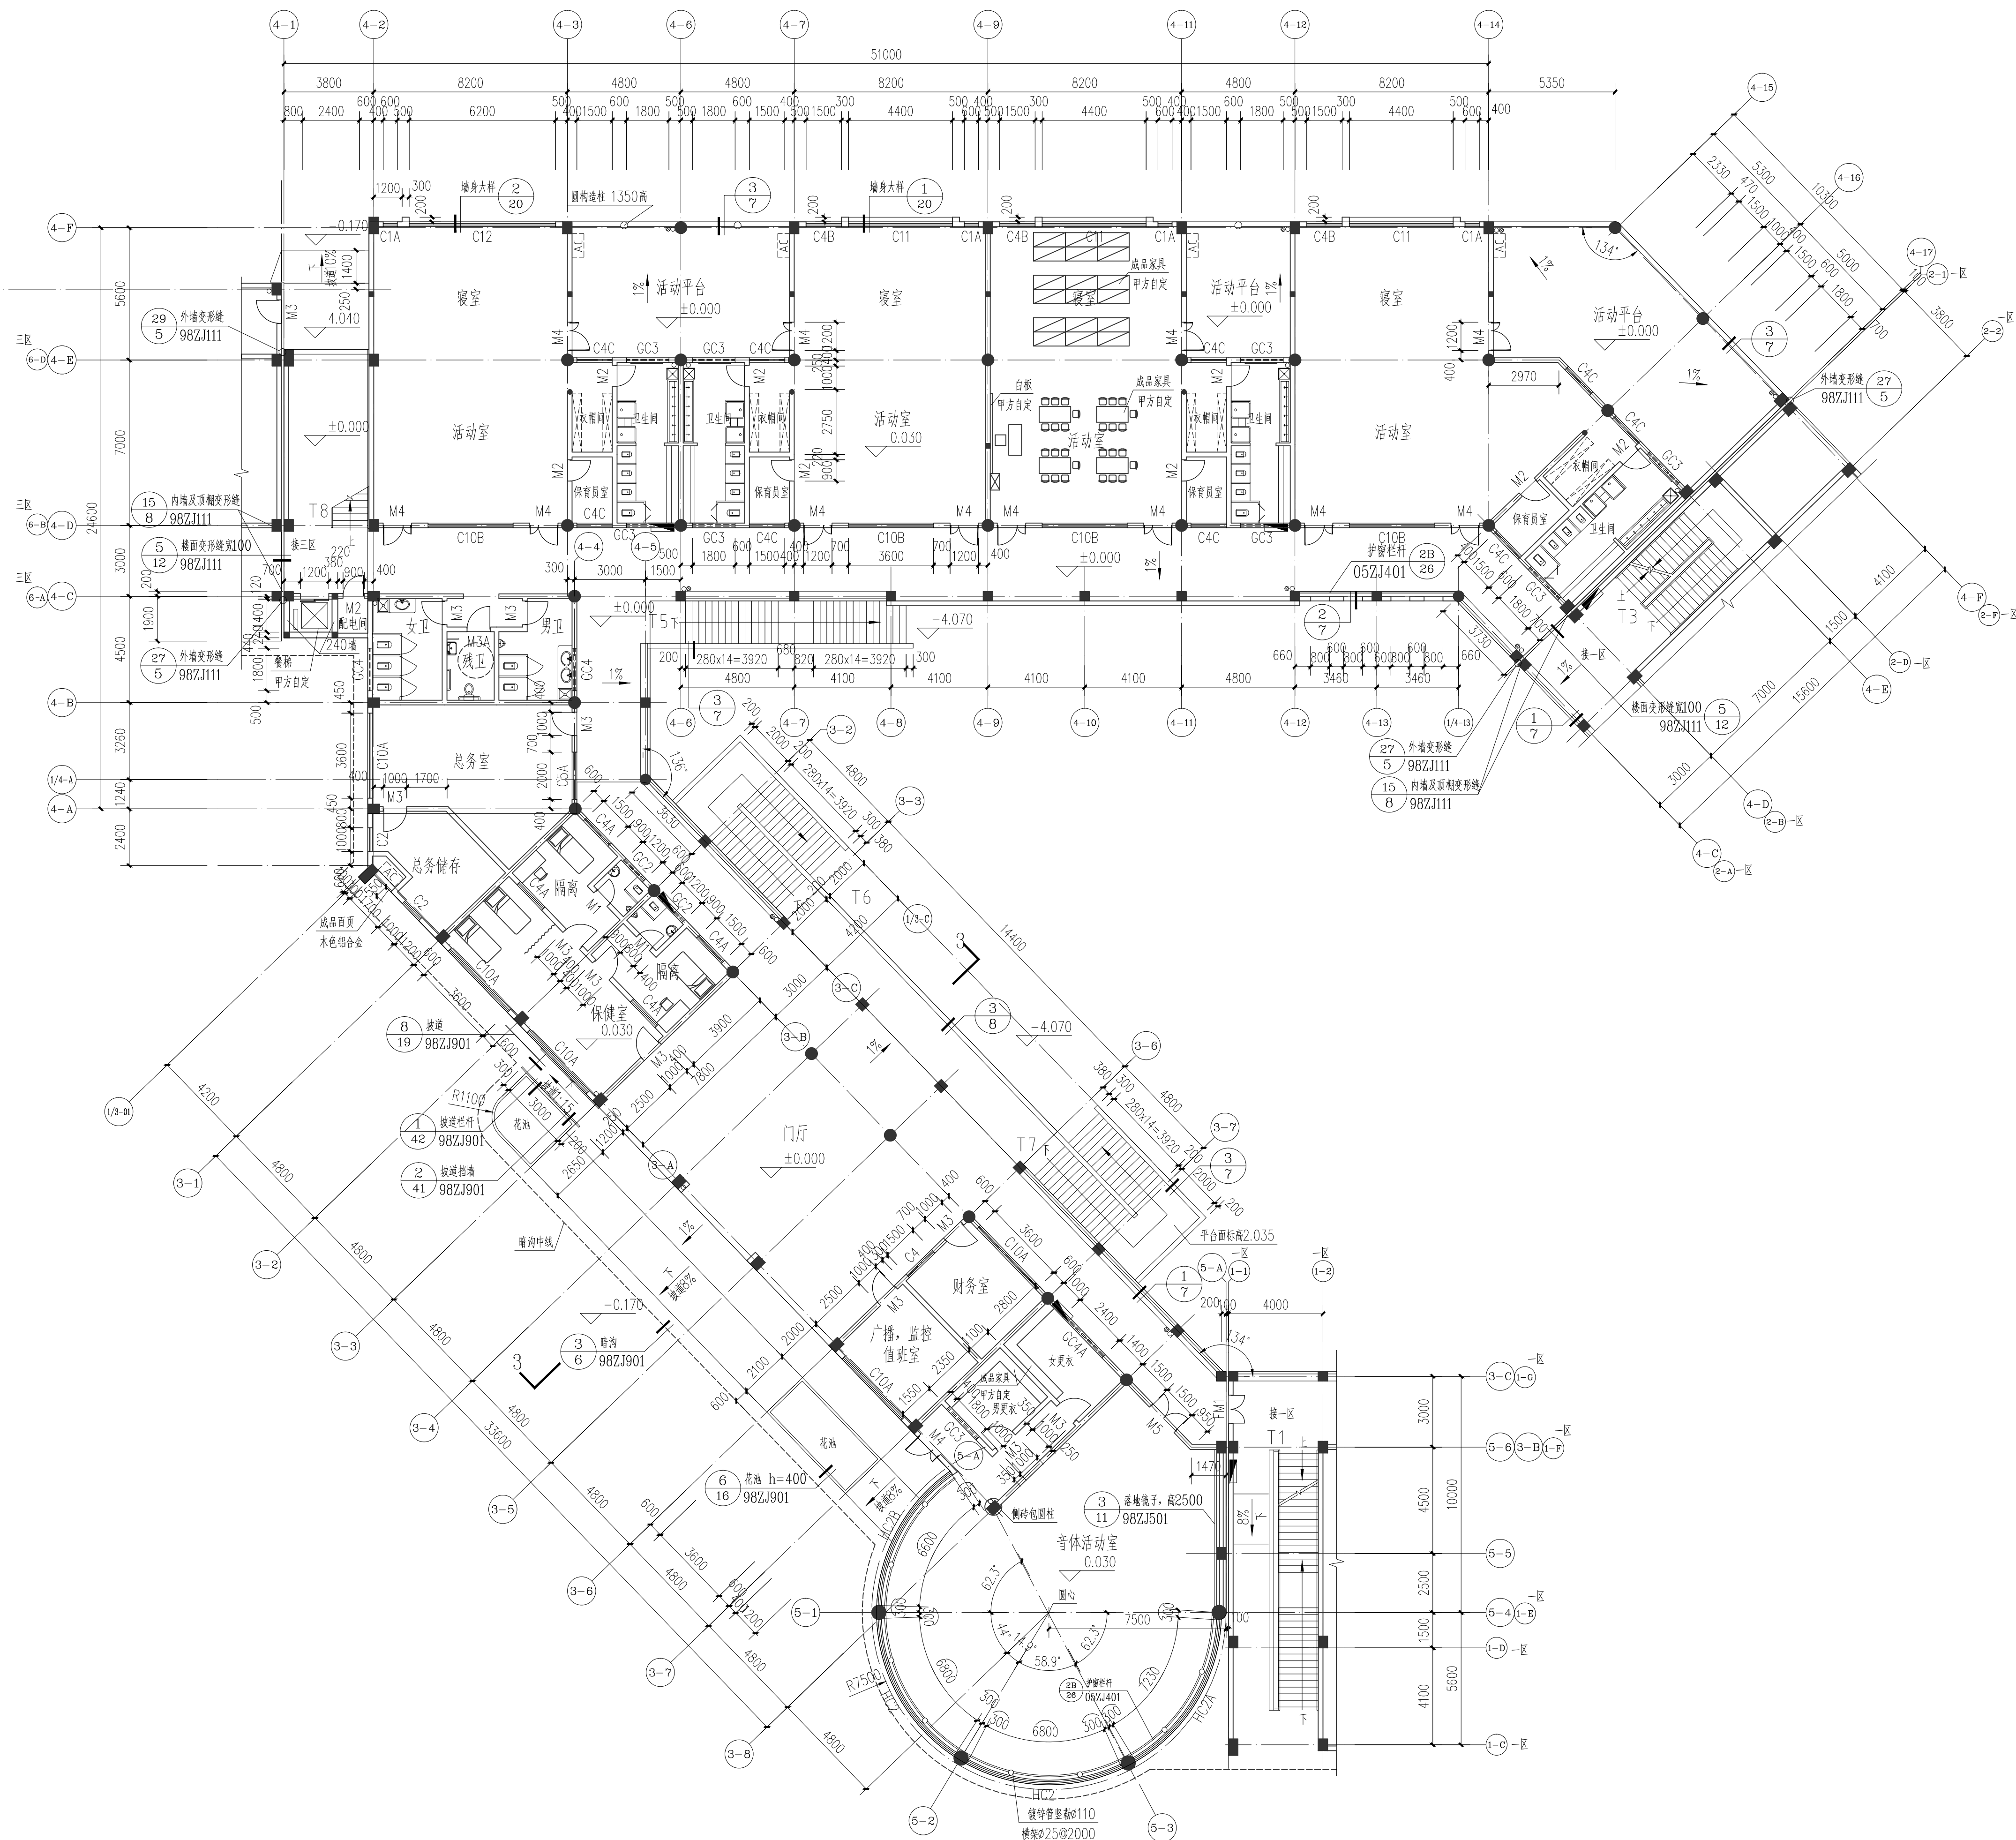


玖度工程设计有限公司

工程设计资质证书编号
建筑甲级: A2130322272
园林乙级: A2130322272
公路丙级: A213032272
市政乙级: A213032272
规划乙级: 黄自资规乙字22130007


备注 COMMENTS
此图纸必须经施工图审查机构审查合格
盖章后方可施工。

建设单位 OWNER			
连南瑶族自治县教育局			
工程名称 PROJECT NAME			
1号幼儿园			
子项名称 SUB-PROJECT		连南民族幼儿园	
工程编号 PROJECT No.			
审定人: AUTHORIZER	刘跃辉	刘跃辉	
项目负责人: PROJECT LEADER	赵翠环	赵翠环	
审核人: AUDITOR	刘裕禄	刘裕禄	
专业负责人: DISCIPLINE LEADS	刘裕禄	刘裕禄	
校对人: CHECKER	赵翠环	赵翠环	
设计人: DESIGNER	冯彦彦	冯彦彦	
图纸名称 DRAWING TITLE			
二区首层平面图			
设计编号 DESIGN NO.		JDGDF2024-024	
专业	建筑	设计阶段	报建图
比例	1:150	修改版次	
日期	2025.08	图纸编号	JS-11
单位出图专用章 SEAL			

二区首层平面图 1:150


室内所有横竖阳角均做成小圆角($r=15$) (1100高不锈钢圆角条封边)
寝室为中休之用,活动室、寝室、音体活动室及隔离室的窗应有遮光设施。

专业	签名	Signature	专业	签名	Signature
建筑	Construction		电气	Electrical	
结构	Structure		暖通	HVAC	
给排水	Drainage		动力	Power	

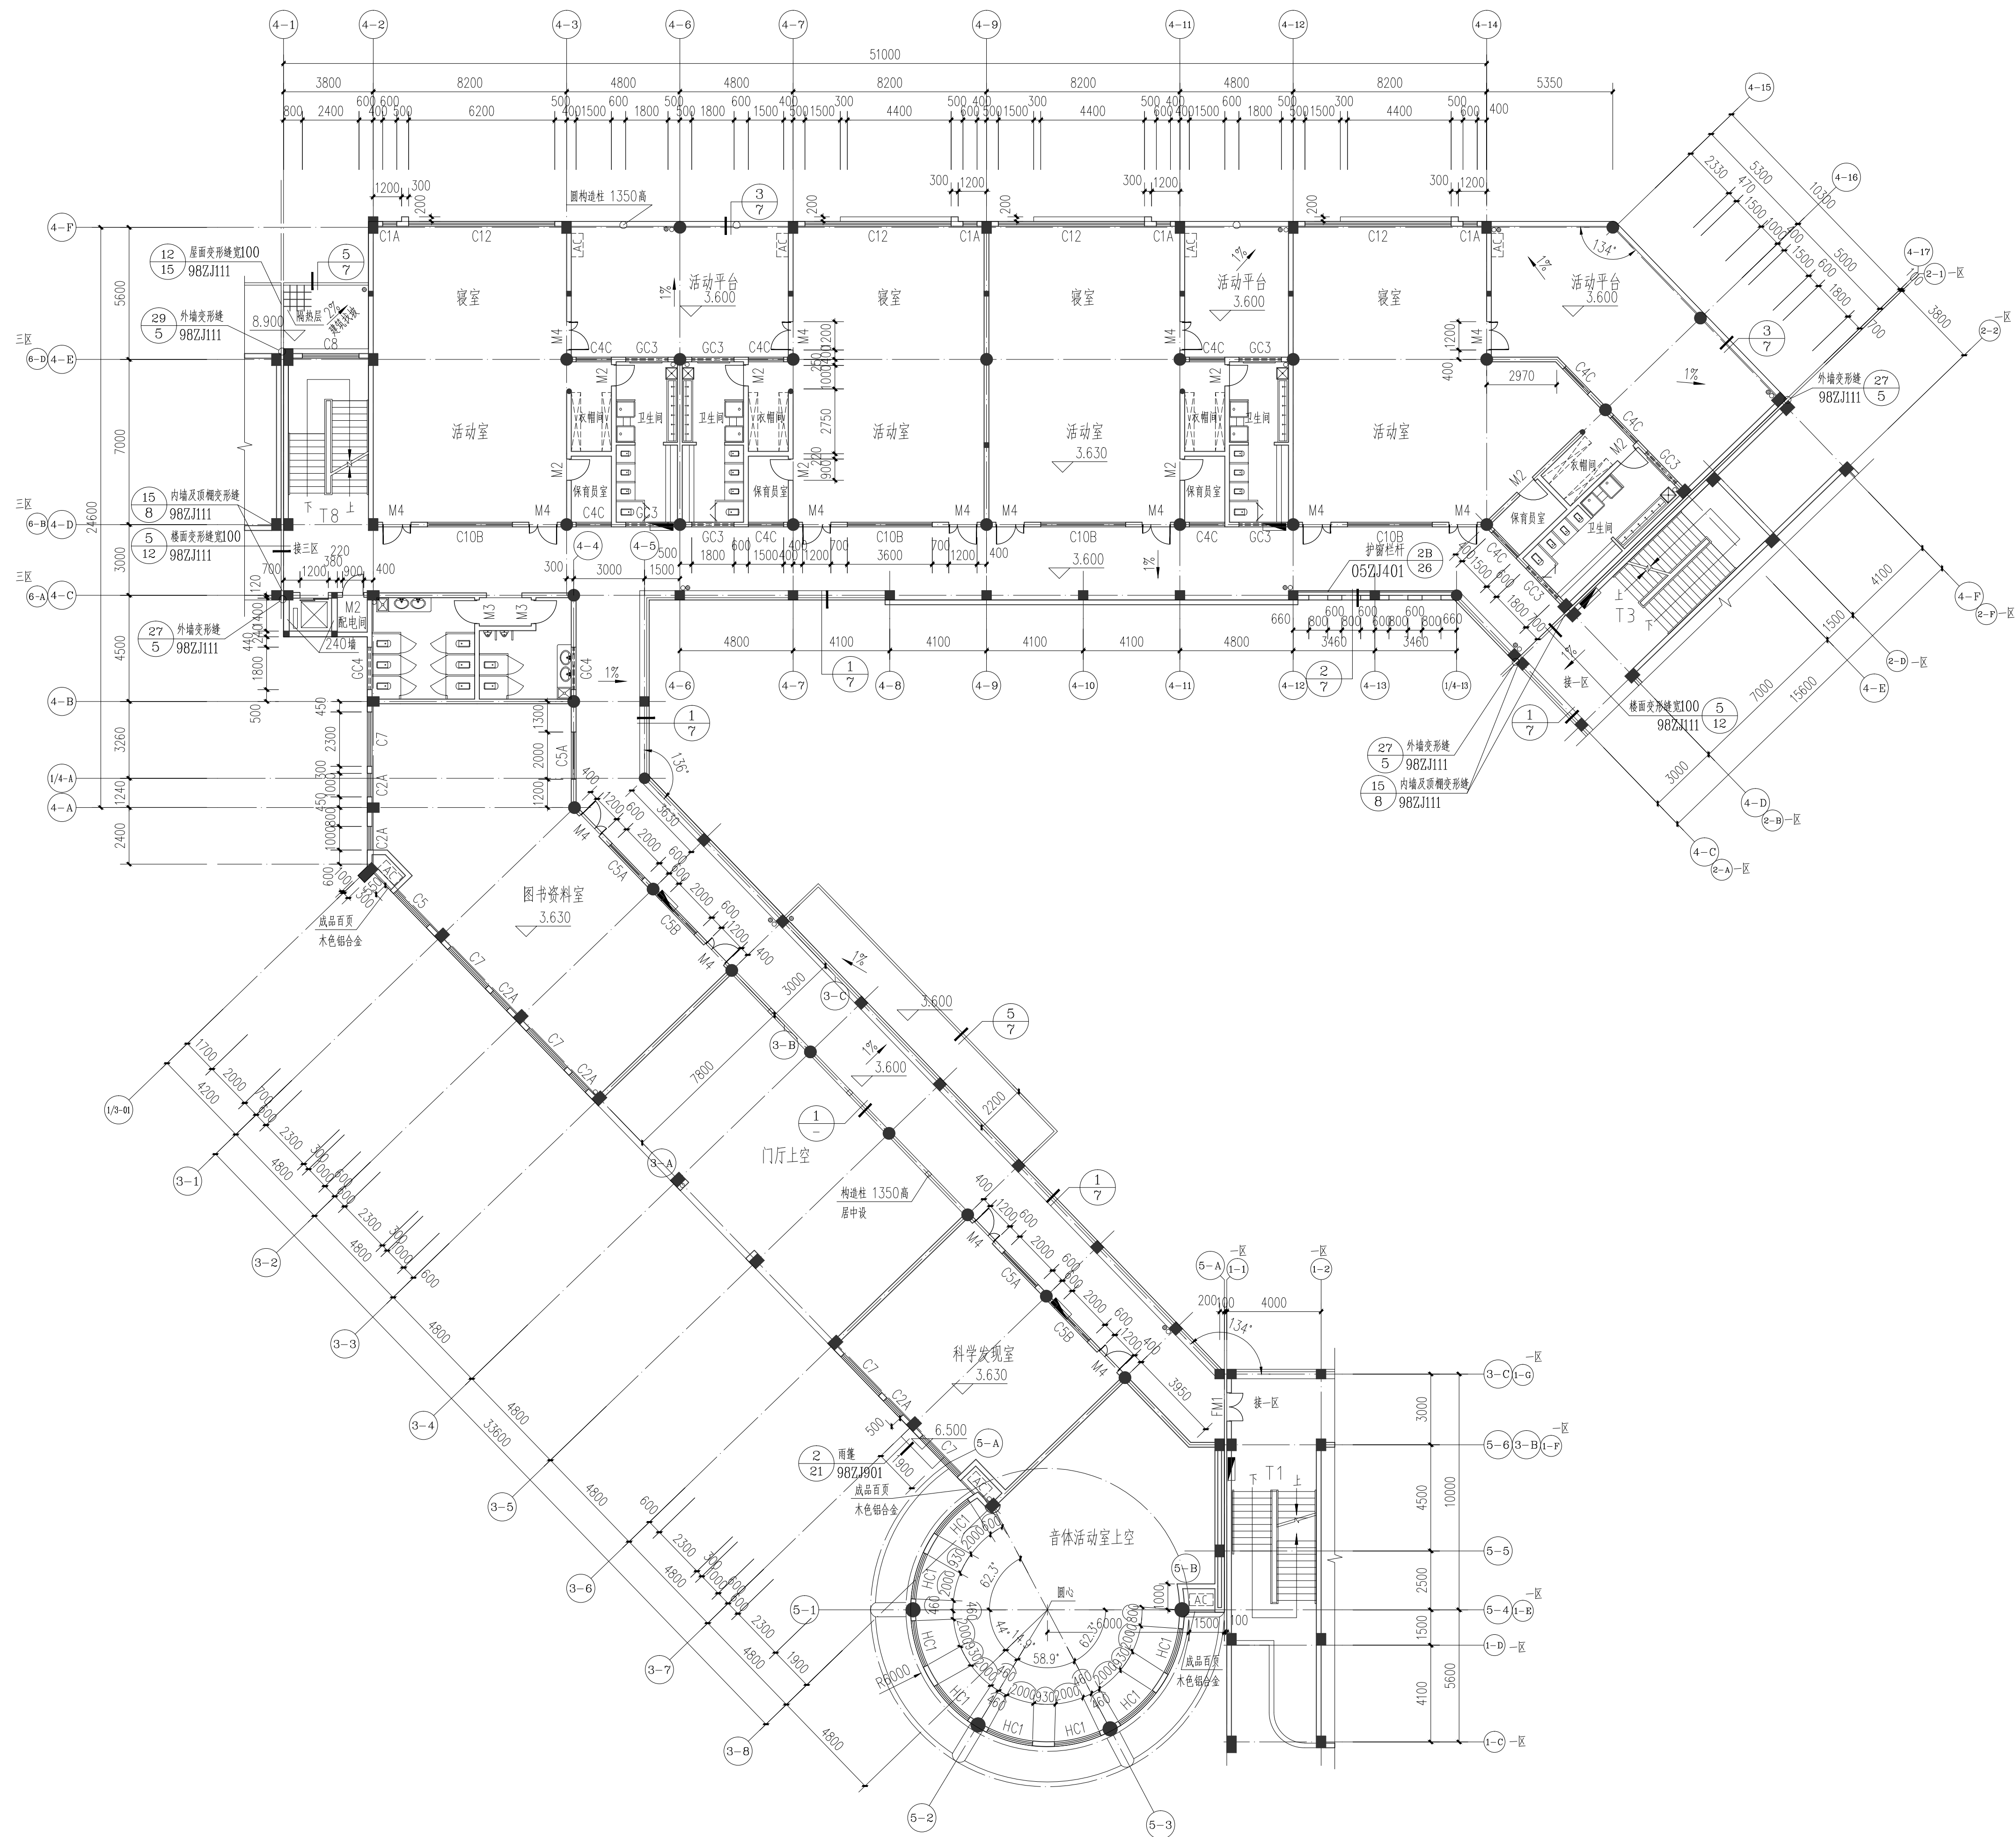

二区二层平面图 1:150

室内所有横竖阳角均做成小圆角($r=15$) (1100高不锈钢圆角条封边)
寝室为中休之用,活动室、寝室、音体活动室及隔离室的窗应有遮光设施。

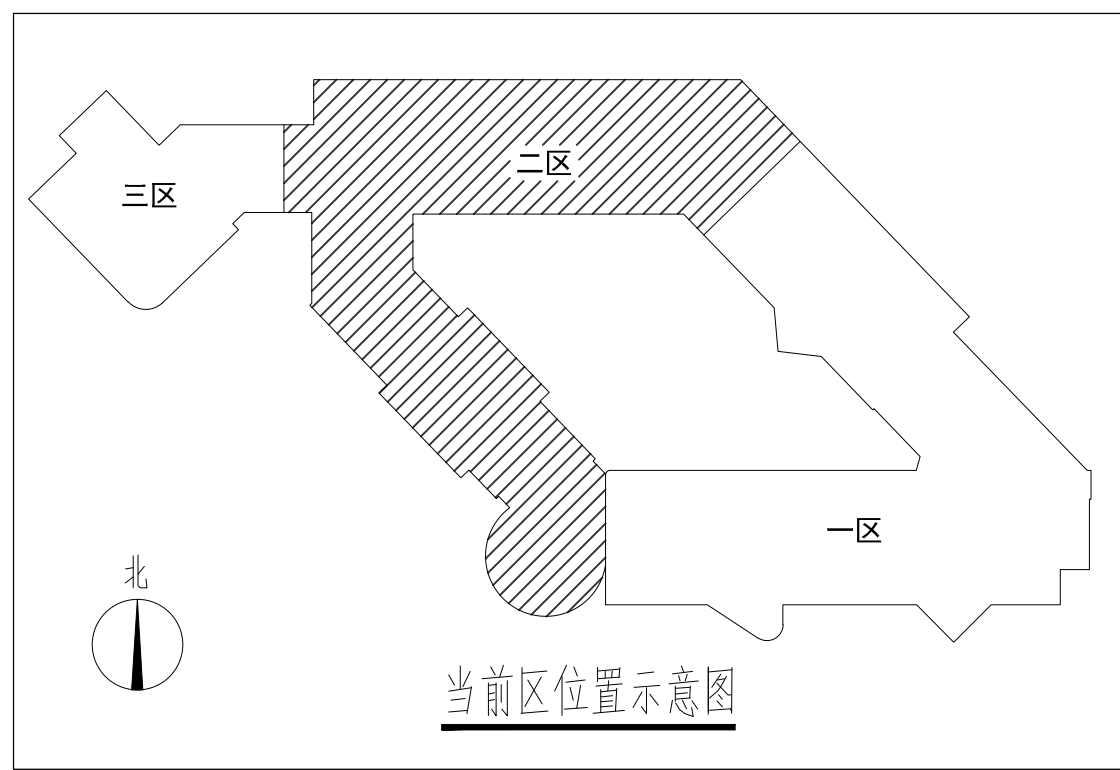


致度工程设计有限公司
 工程设计资质证书编号
 建筑甲级: A213032272
 园林乙级: A213032272
 公路丙级: A213032272
 市政乙级: A213032272
 规划乙级: 冀自资规乙字22130027



备注 COMMENTS

此图纸必须经施工图审查机构审查合格
盖章后方可施工。

建设单位 OWNER		连南瑶族自治县教育局	
工程名称 PROJECT NAME		1号幼儿园	
子项名称 SUB-PROJECT	连南民族幼儿园		
工程编号 PROJECT No.			
审 定 人: AUTHORIZER	刘跃辉	刘跃辉	
项目负责人: PROJECT LEADER	赵翠环	赵翠环	
审 核 人: AUDITOR	刘裕禄	刘裕禄	
专业负责人: SPECIALIZED LEADS	刘裕禄	刘裕禄	
校 对 人: CHECKER	赵翠环	赵翠环	
设 计 人: DESIGNER	冯彦彦	冯彦彦	
图纸名称 DRAWING TITLE		二区二层平面图	
设计编号 DESIGN NO.	JDGDF2024-024		
专 业	建筑	设计阶段	报建图
比 例	1:150	修改版次	
日 期	2025.08	图纸编号	JS-12
单位出图专用章 SEAL			

个人执业专用章 SEAL

专业	Profession	签名	Signature	专业	Profession	签名	Signature
建筑	Construction			电气	Electrical		
结构	Structure			暖通	HVAC		
给排水	Drainage			动力	Power		

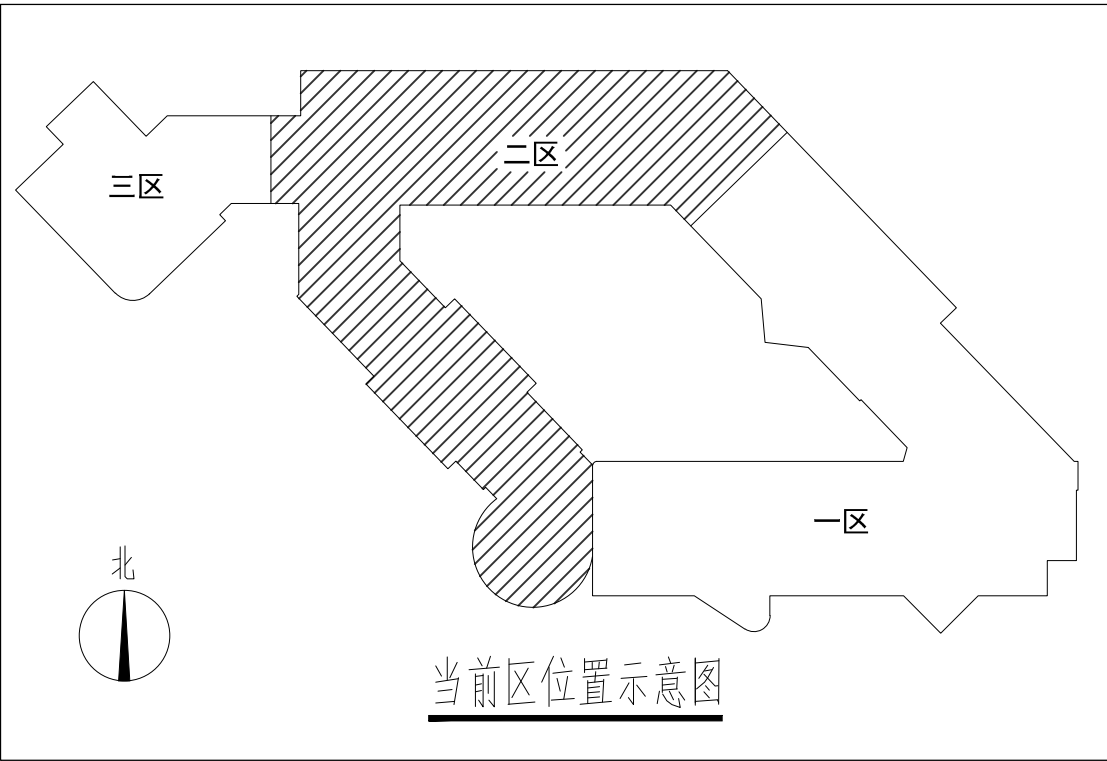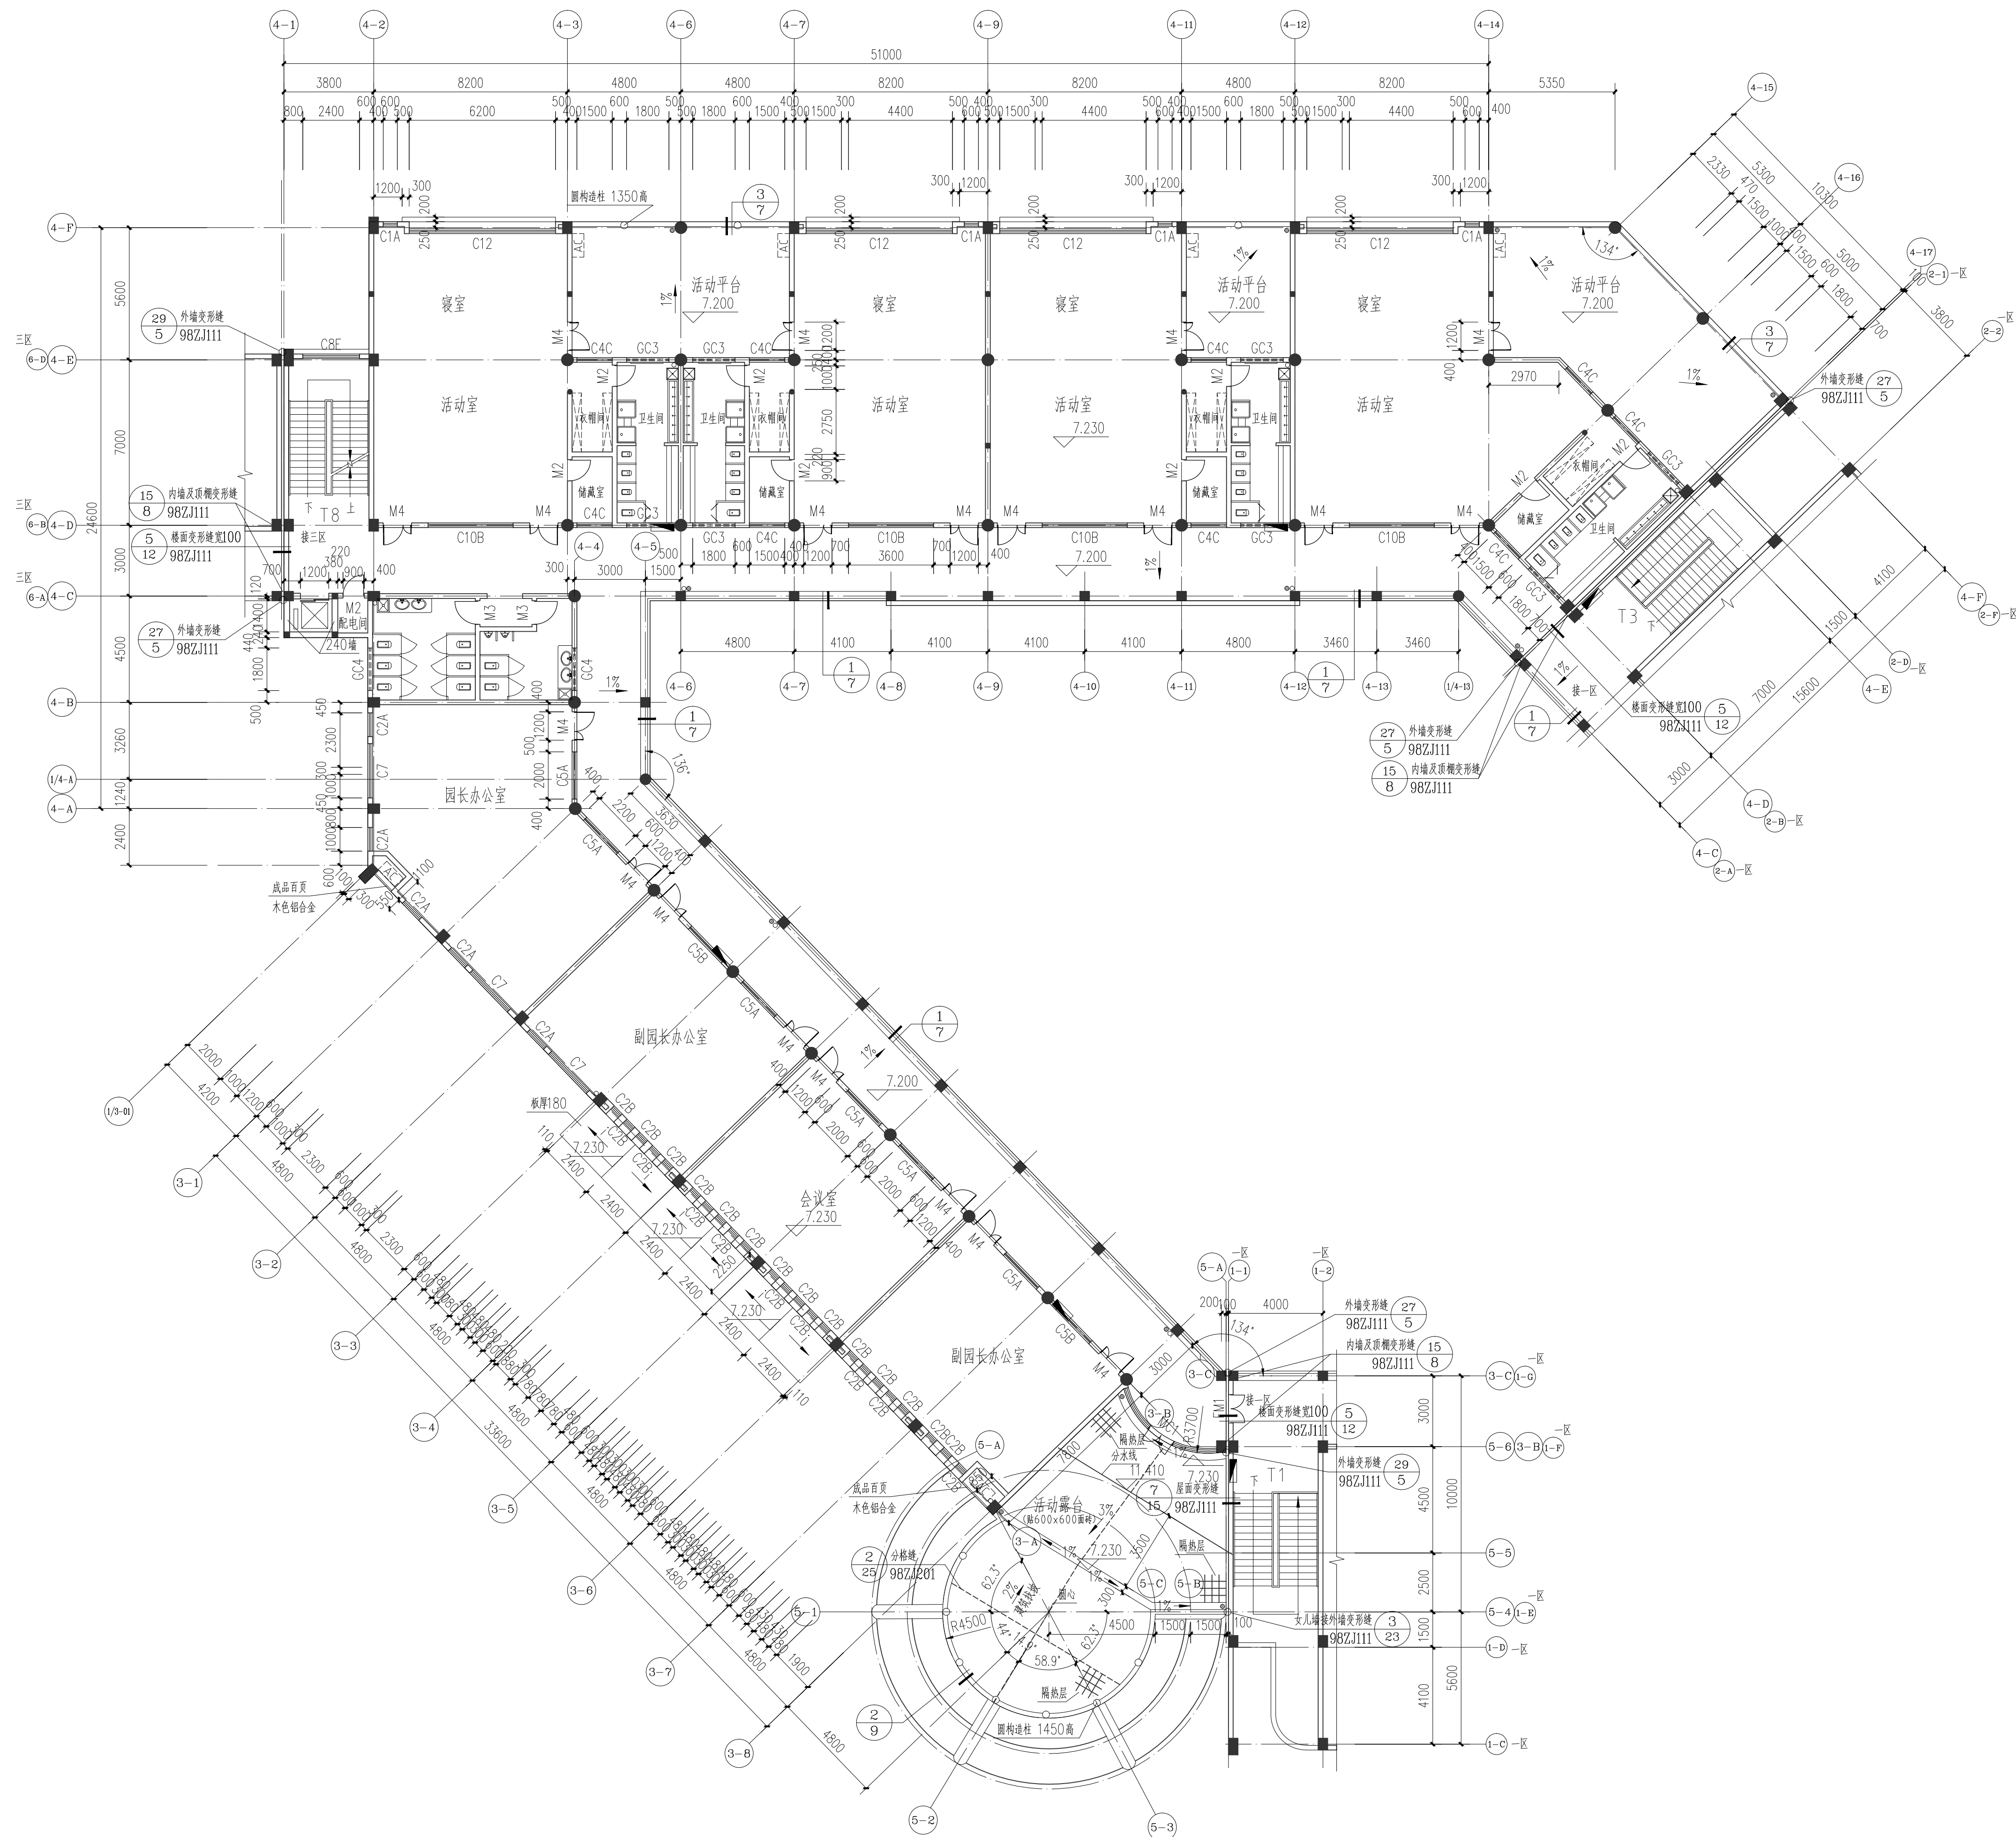

致度工程设计有限公司

工程设计资质证书编号

建筑甲级: A213032272

园林乙级: A213032272

公路丙级: A213032272

市政乙级: A213032272

规划乙级: 冀自资规乙字22130027

备注 COMMENTS

此图纸必须经施工图审查机构审查合格
盖章后方可施工。

建设单位 OWNER			
连南瑶族自治县教育局			
工程名称 PROJECT NAME			
1号幼儿园			
子项名称 SUB-PROJECT	连南民族幼儿园		
工程编号 PROJECT No.			
审 定 人: AUTHORIZER	刘跃辉	刘跃辉	
项目负责人: PROJECT LEADER	赵翠环	赵翠环	
审 核 人: AUDITOR	刘裕禄	刘裕禄	
专业负责人: DISCIPLINE LEADS	刘裕禄	刘裕禄	
校 对 人: CHECKER	赵翠环	赵翠环	
设 计 人: DESIGNER	冯彦彦	冯彦彦	



图纸名称 DRAWING TITLE
二区三层平面图


设计编号		DESIGN NO.		JDGDF2024-024	
专 业	建筑	设计阶段	报建图		
比 例	1:150	修改版次			
日 期	2025.08	图纸编号	JS-13		

单位出图专用章 SEAL




个人执业专用章 SEAL

专业	签名	专业	签名
建筑	Signature	专业	Signature
结构	Signature	专业	Signature
给排水	Signature	专业	Signature
暖通	Signature	专业	Signature
电气	Signature	专业	Signature
暖通	Signature	专业	Signature
电气	Signature	专业	Signature
暖通	Signature	专业	Signature
电气	Signature	专业	Signature

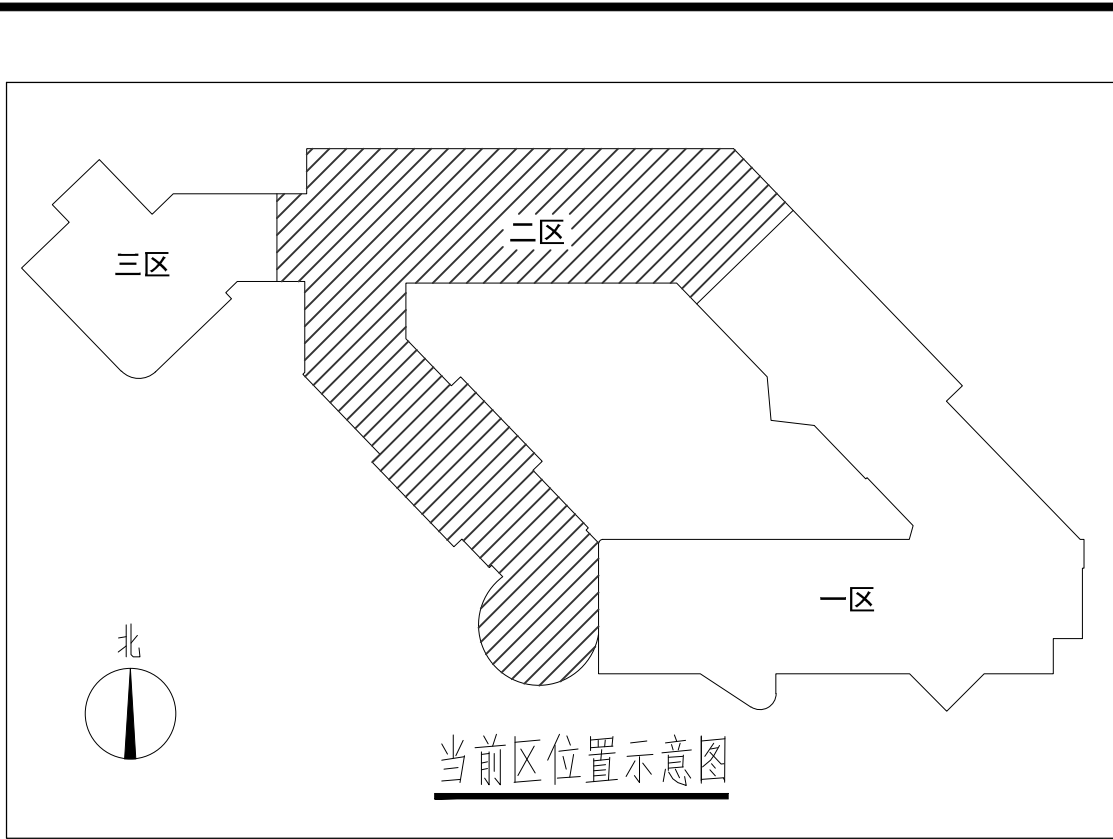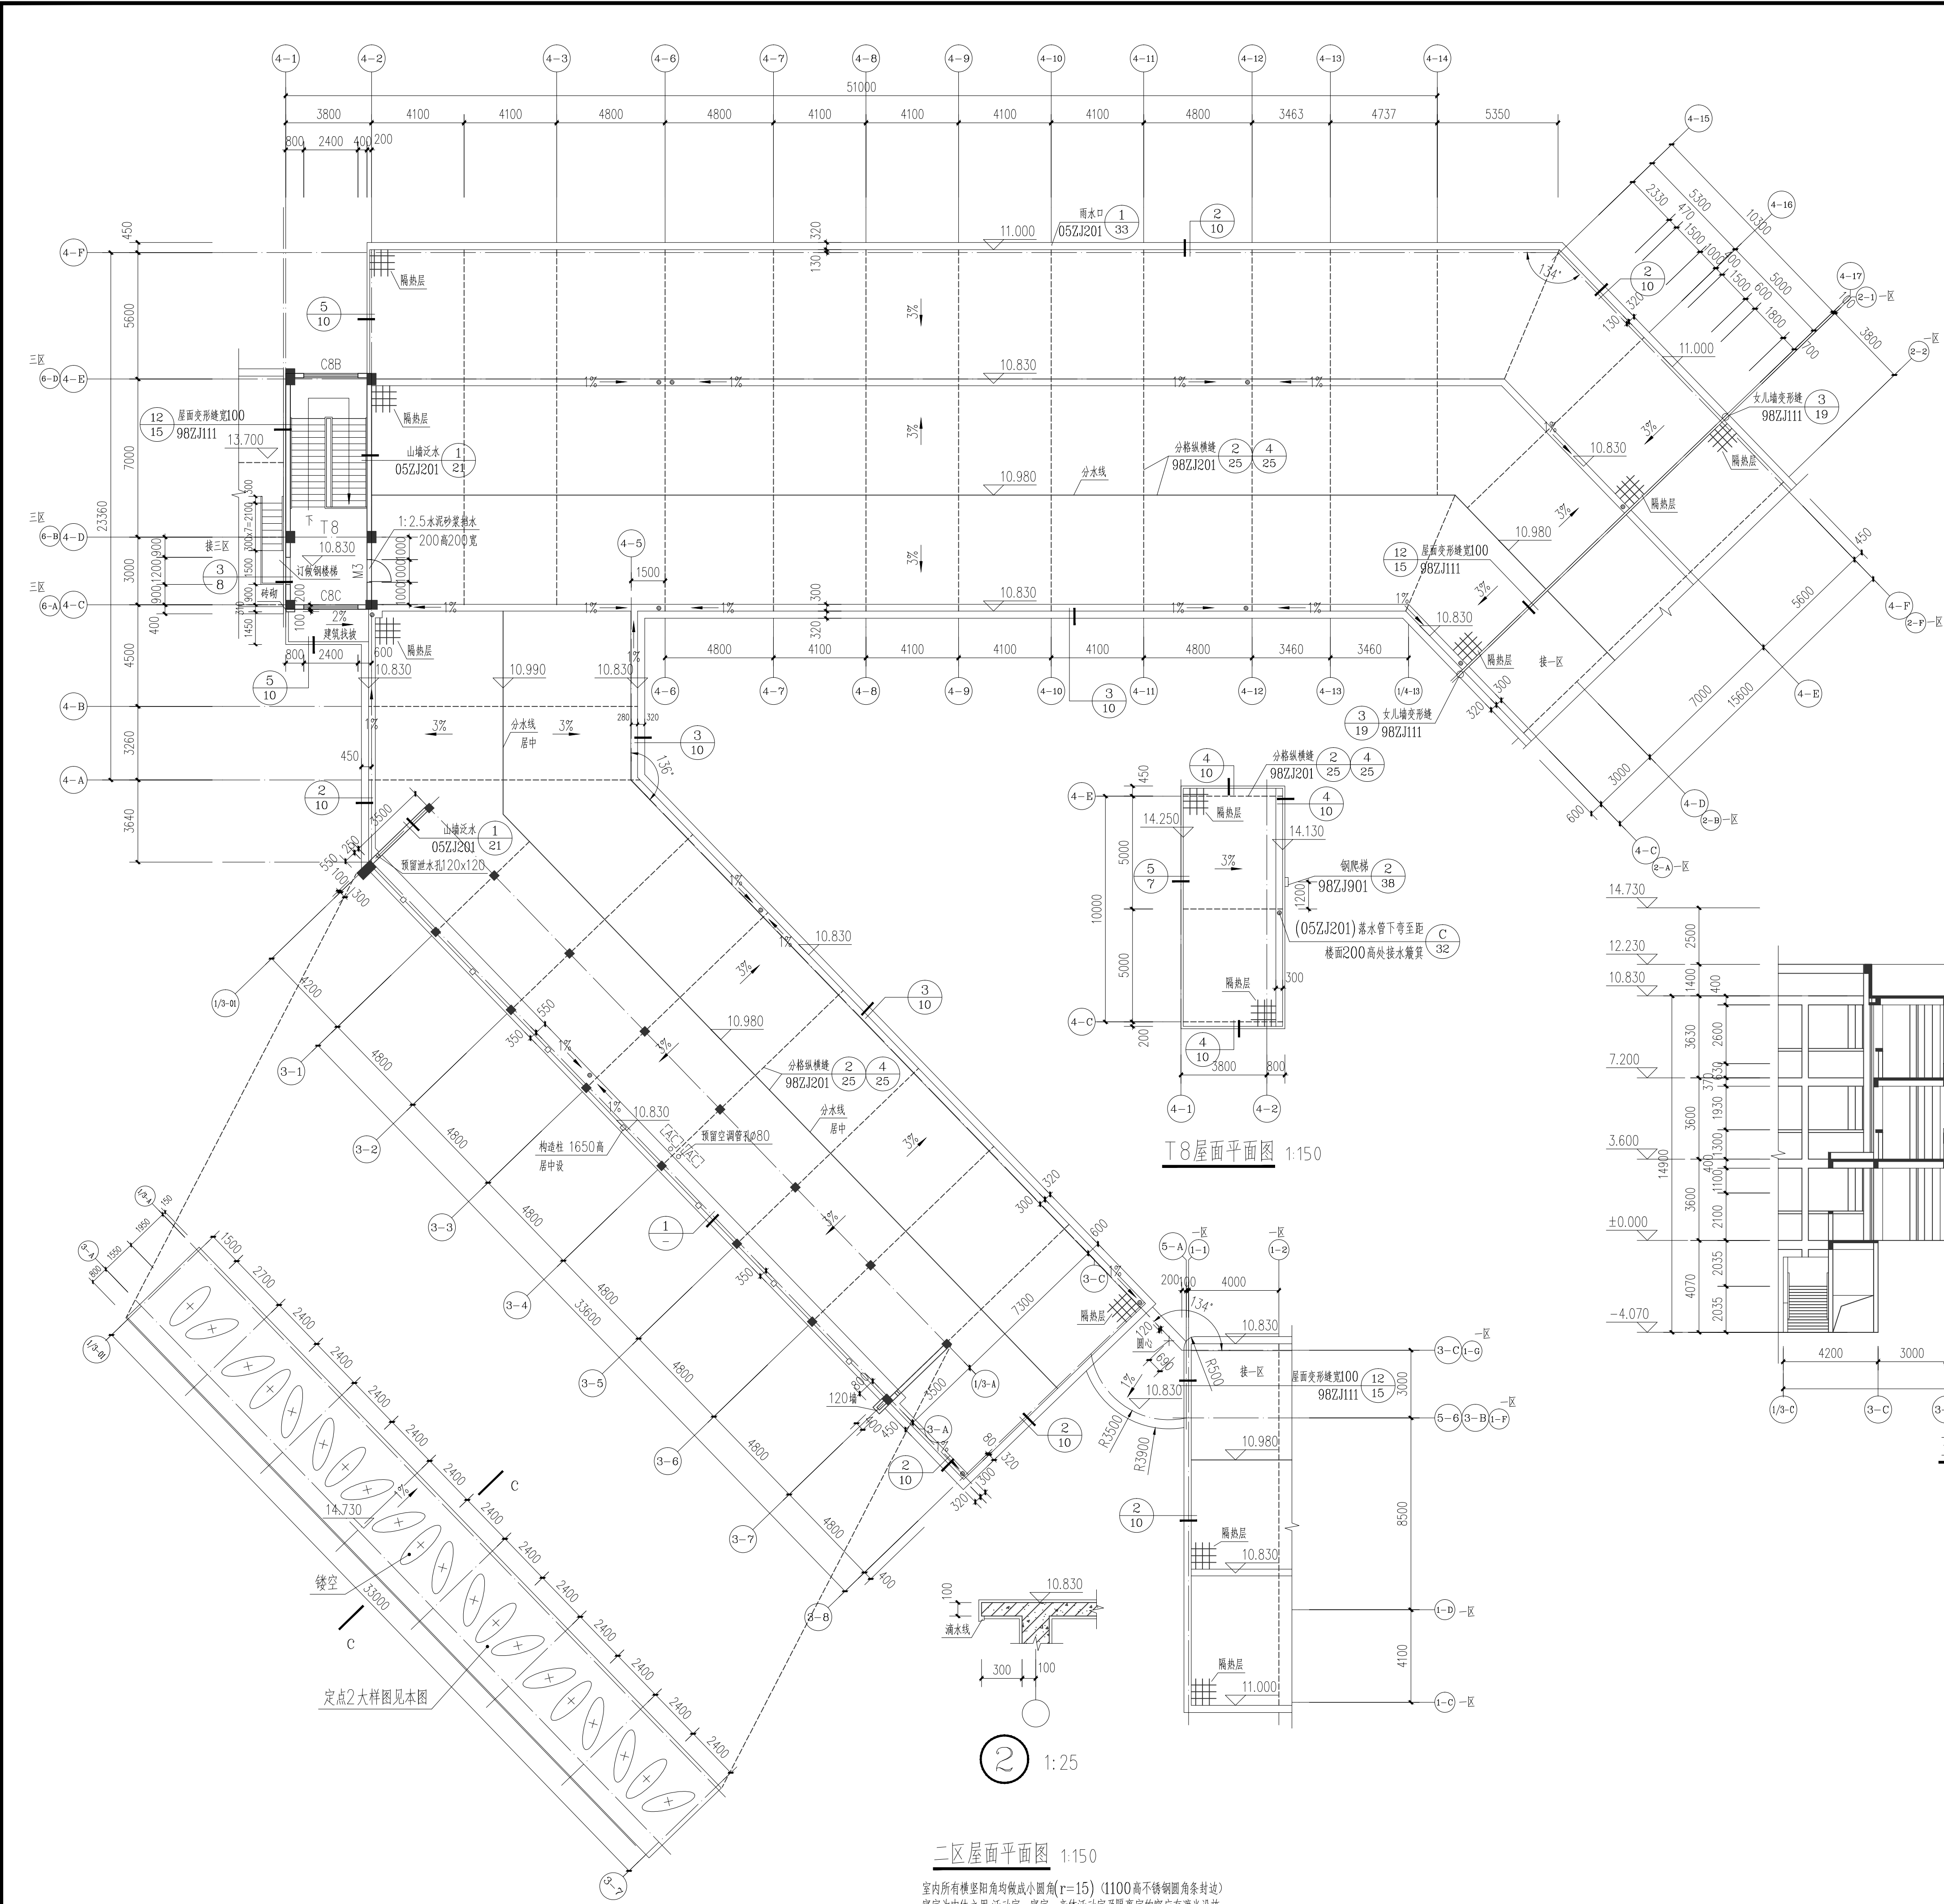

 玖度工程设计有限公司	
工程设计资质证书编号 建筑甲级: A213032272 园林乙级: A213032272 公路丙级: A213032272 市政乙级: A213032272 规划乙级: 冀自资规乙字22130027	
备注 COMMENTS 此图纸必须经施工图审查机构审查合格 盖章后方可施工。	
建设单位 OWNER 连南瑶族自治县教育局	
工程名称 PROJECT NAME 1号幼儿园	
子项名称 SUB-PROJECT 连南民族幼儿园	
工程编号 PROJECT No.	
审定人: AUTHORIZER 项目负责人: PROJECT LEADER 审核人: AUDITOR 专业负责人: DISCIPLINE LEADS 校对人: CHECKER 设计人: DESIGNER	刘跃辉 赵翠环 刘裕禄 刘裕禄 赵翠环 冯彦彦
图纸名称 DRAWING TITLE 二区屋面平面图、3-3剖面图	
设计编号 DESIGN NO.	JDGDF2024-024
专业 建筑	设计阶段 报建图
比例 1:150	修改版次
日期 2025.08	图纸编号 JS-14
单位出图专用章 SEAL	
个人执业专用章 SEAL	

专业	签名	Signature	专业	Profession	签名	Signature
建筑			电气	Electrical		
结构			暖通	HVAC		
给排水			动力	Power		

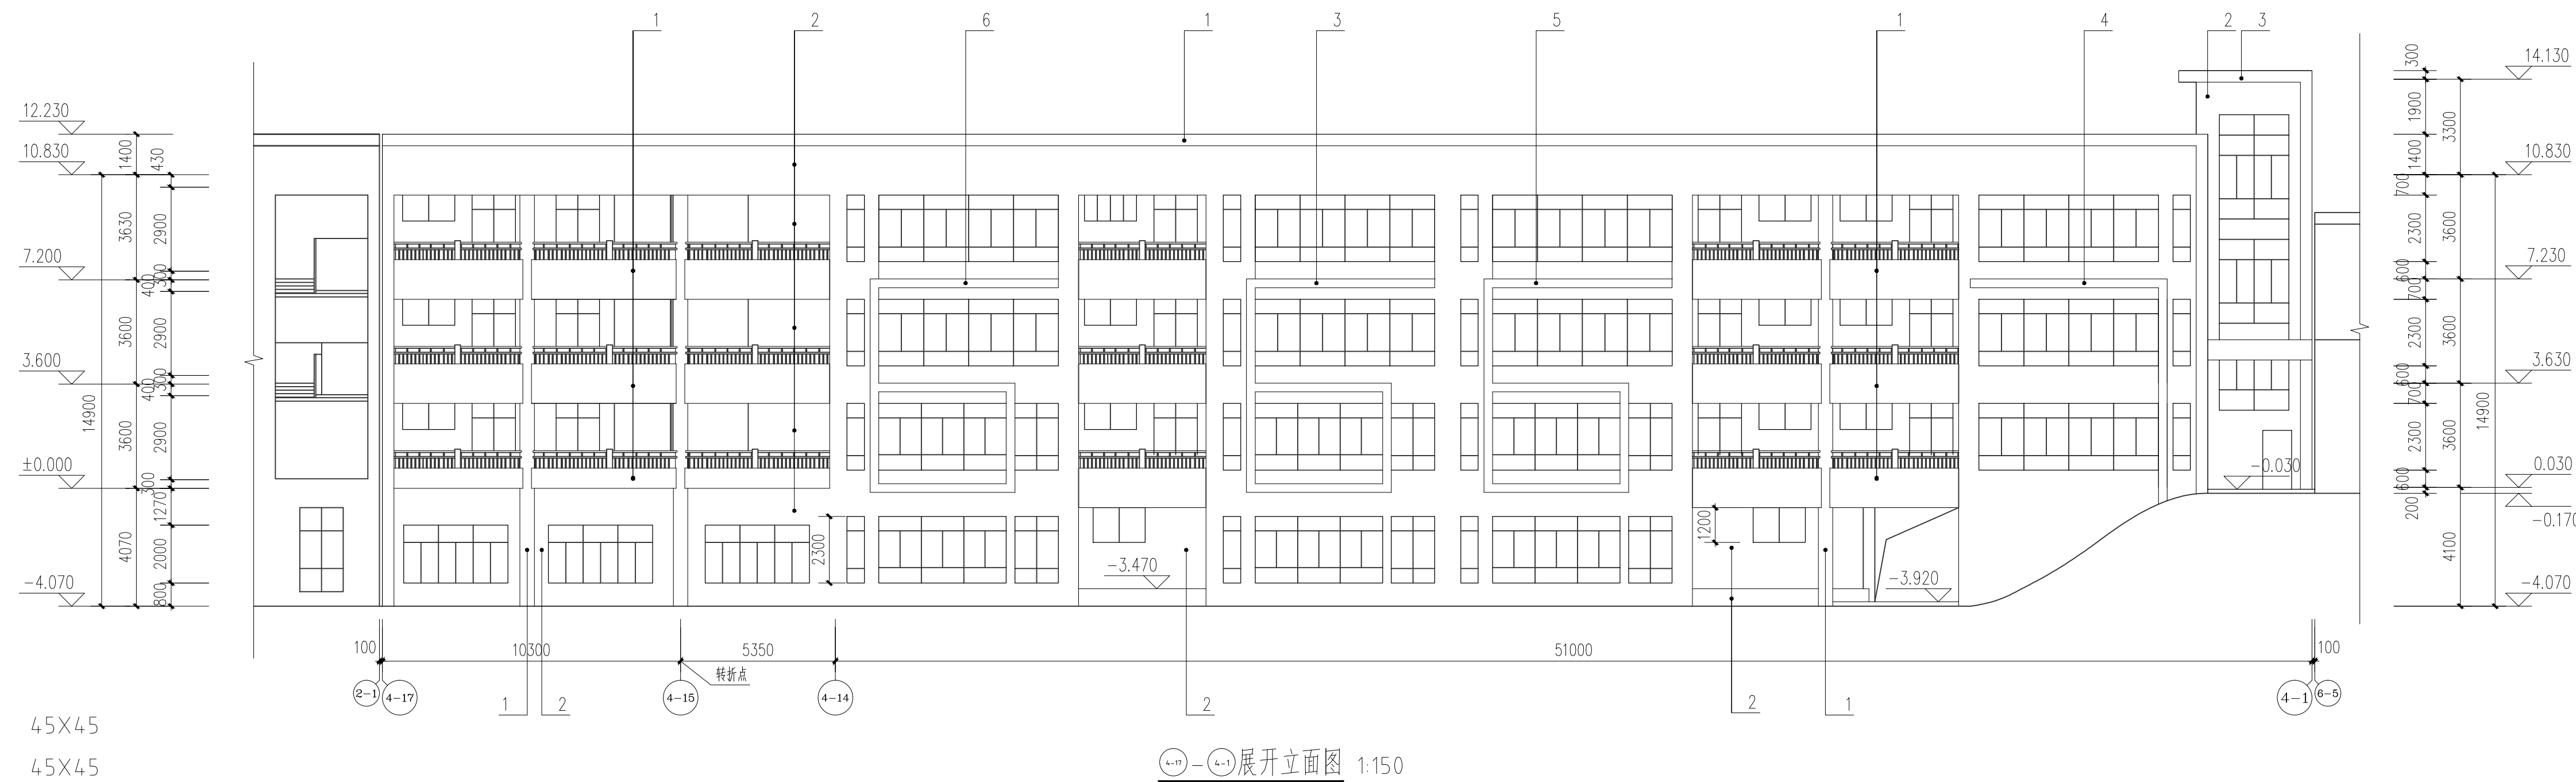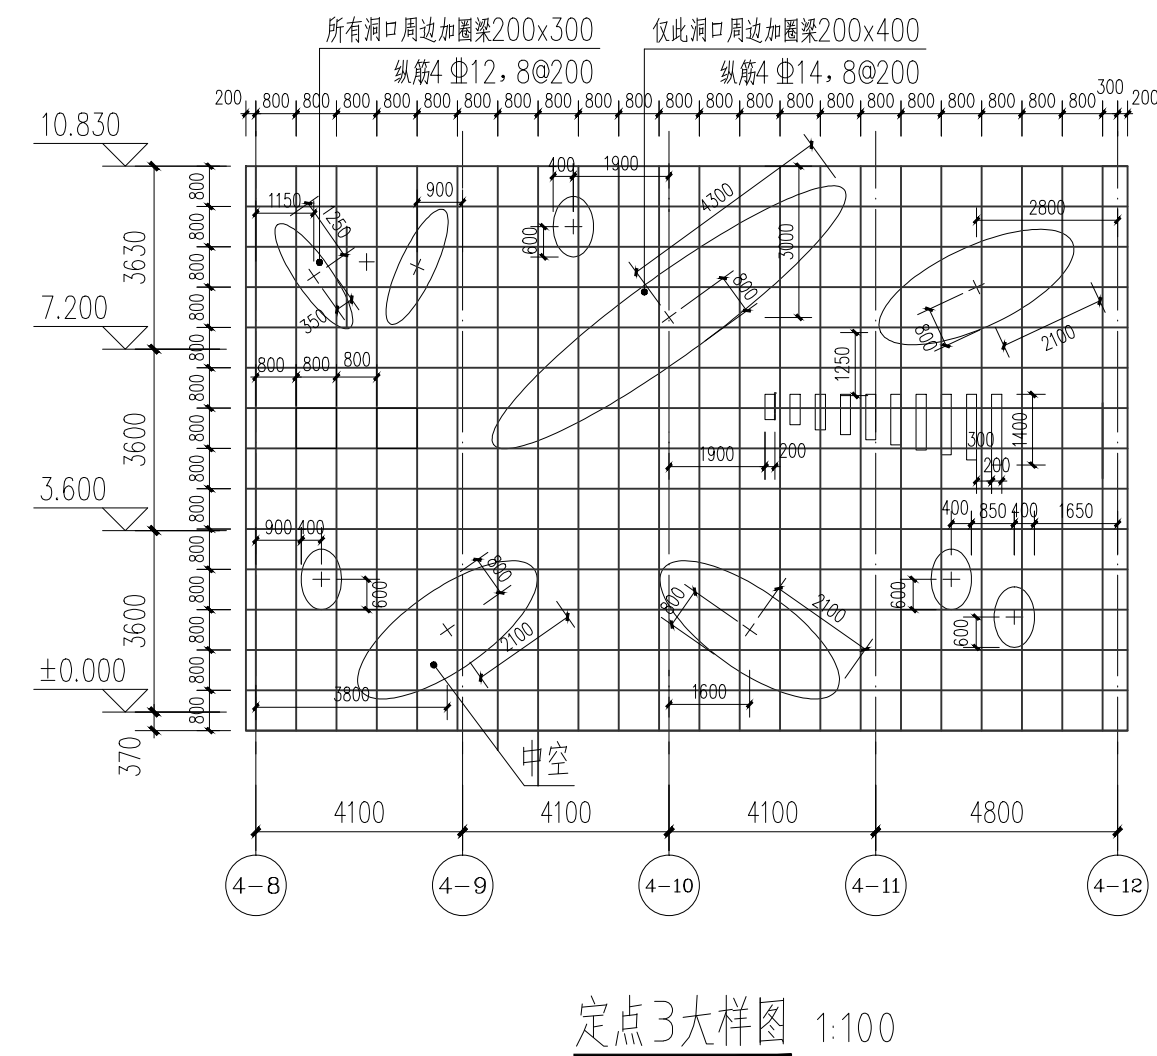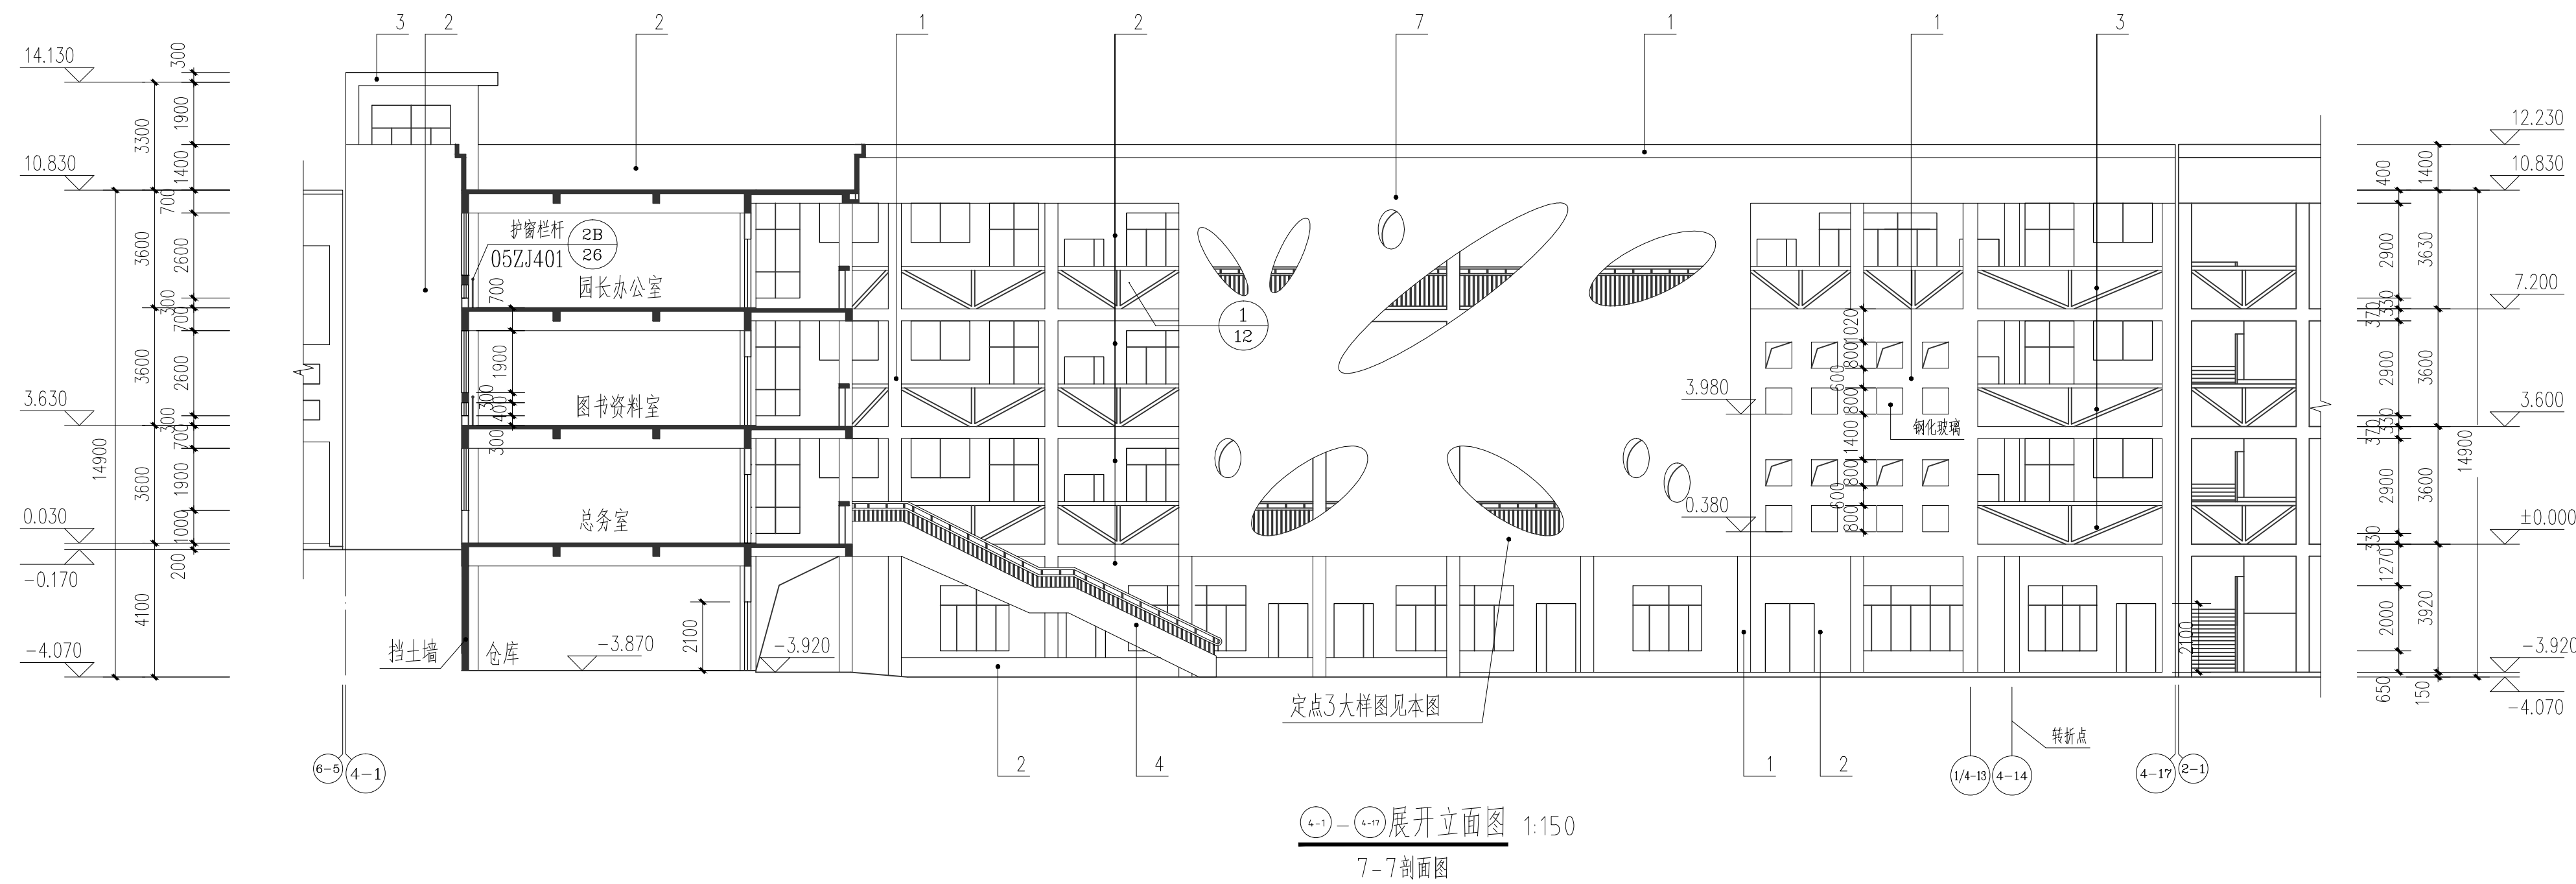

材料说明：

- | | |
|--------------|-------|
| 1. 白色瓷质外墙砖 | 45×45 |
| 2. 橘黄色瓷质外墙砖 | 45×45 |
| 3. 浅灰绿色瓷质外墙砖 | 45×45 |
| 4. 天蓝色瓷质外墙砖 | 45×45 |
| 5. 红色瓷质外墙砖 | 45×45 |
| 6. 浅紫色瓷质外墙砖 | 45×45 |
| 7. 红色仿石漆 | |



玖度工程设计有限公司

工程设计资质证书编号
建筑甲级: A213032272
园林乙级: A213032272
公路丙级: A213032272
市政乙级: A213032272
规划乙级: 冀自资规乙字22130027

备注 COMMENTS

此图纸必须经施工图审查机构审查合格
盖章后方可施工。

建设单位 OWNER

连南瑶族自治县教育局

工程名称	PROJECT NAME
------	--------------

1号幼儿园

子项名称	连南民族幼儿园
------	---------

工程编号	
------	--

PROJ. NO.		
審定人:	劉旺輝	日期:

AUTHORIZER	授权人	日期
项目负责人:	日期	日期

PROJECT LEADER	刘松禄	
审核人:	刘松禄	

AUDITOR	刘裕禄	刘裕禄
专业负责人:	刘裕禄	刘裕禄

DISCIPLINE LEADS	为情所困	叶
校对人:	赵翠环	李

设计人:	王彦彦	冯
------	-----	---

DESIGNER		
图纸名称 DRAWING TITLE		

①-②展开立面图、③-④展开立面图
5. 剖面图

设计编号	DESIGN NO.	JDGDF2024-
------	------------	------------

专 业	建筑	设计阶段	报建
-----	----	------	----



比 例	1:150	修改版次	
-----	-------	------	--

日 期	2025.08	图纸编号	JS-
-----	---------	------	-----

单位出图专用章 SEAL

个人执业专用章 SEAL

专业	Profession	签名	Signature	专业	Profession	签名	Signature
建筑	Construction			电气	Electrical		
结构	Structure			暖通	Heating		
给排水	Drainage			动力	Power		

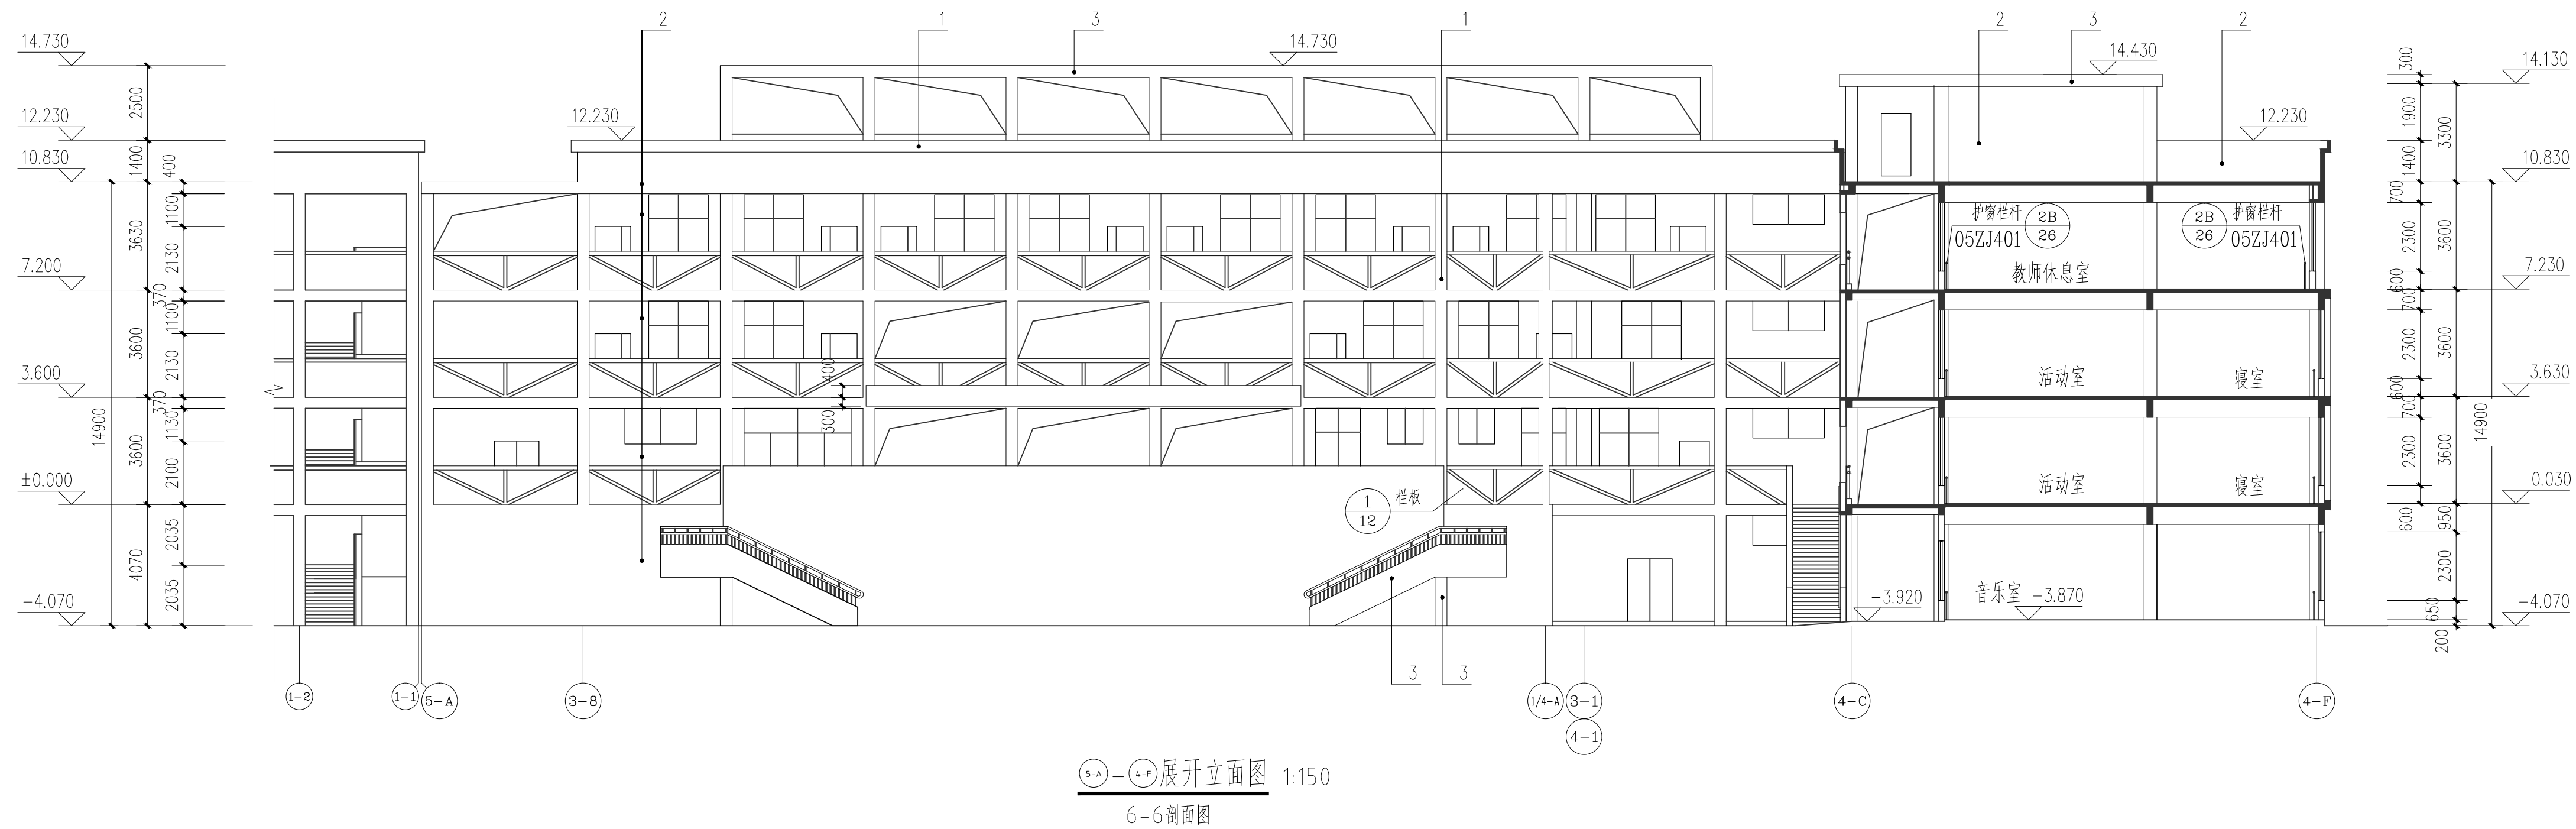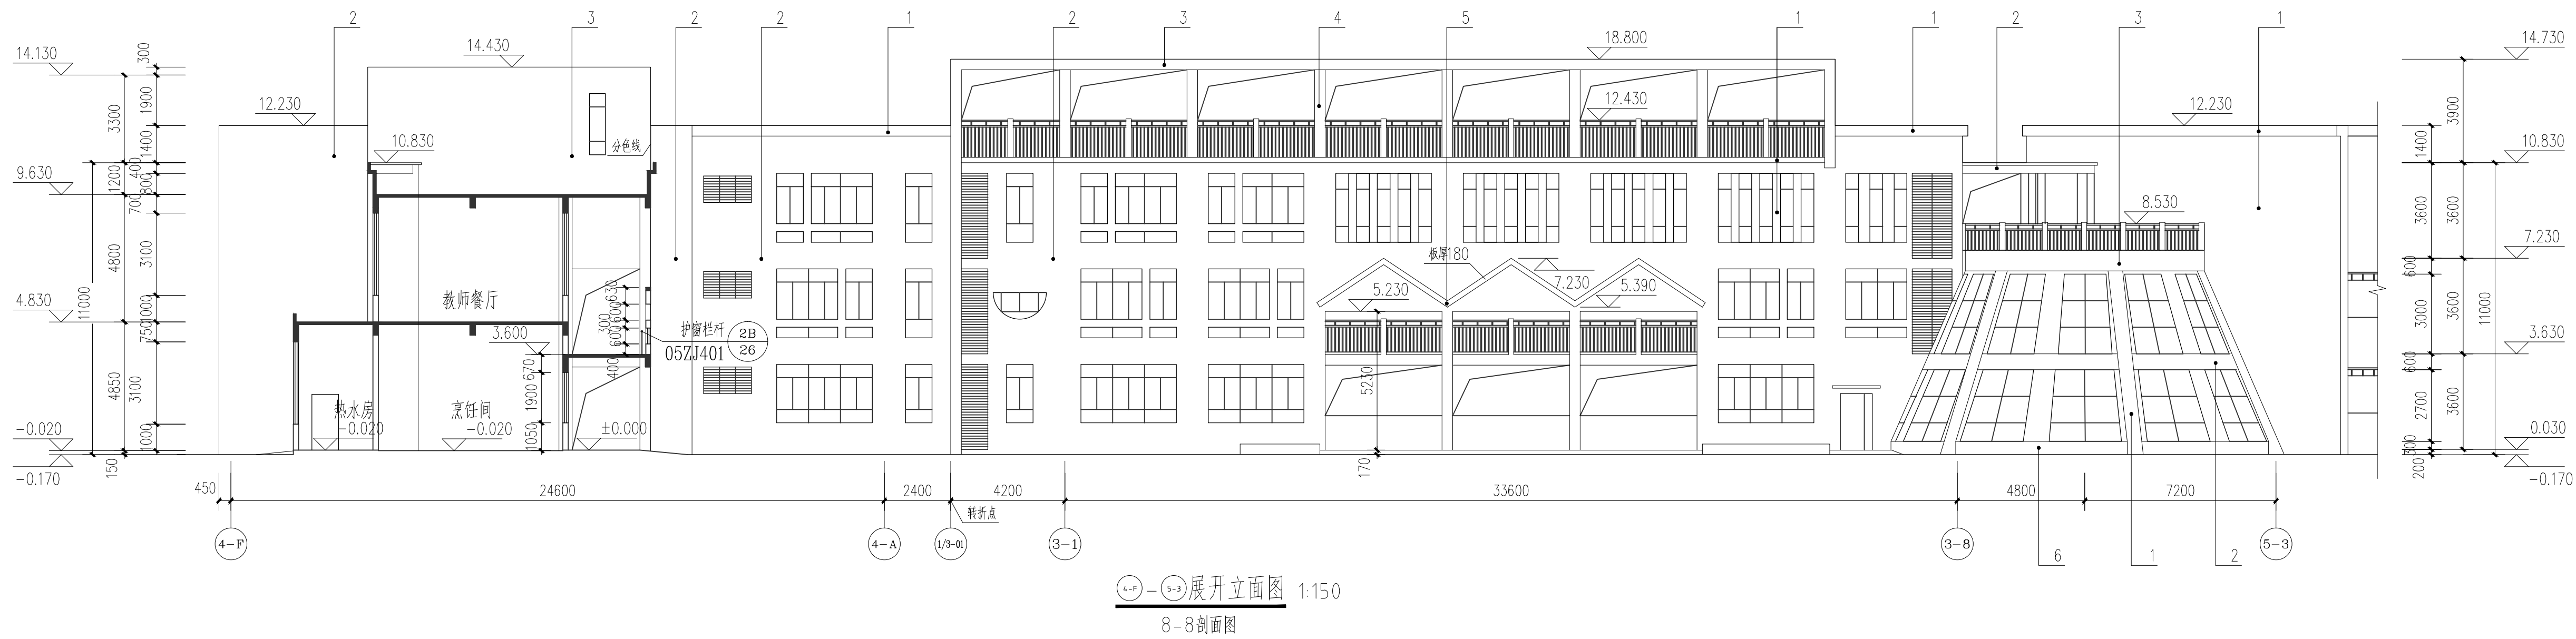

材料说明：

- | | |
|--------------|-------|
| 1. 白色瓷质外墙砖 | 45×45 |
| 2. 橘黄色瓷质外墙砖 | 45×45 |
| 3. 浅灰绿色瓷质外墙砖 | 45×45 |
| 4. 天蓝色瓷质外墙砖 | 45×45 |
| 5. 红色瓷质外墙砖 | 45×45 |
| 6. 浅紫色瓷质外墙砖 | 45×45 |






备注 COMMENTS
此图纸必须经施工图审查机构审查合格
盖章后方可施工。

建设单位 OWNER	
连南瑶族自治县教育局	
工程名称 PROJECT NAME	
1号幼儿园	
子项名称 SUB-PROJECT	连南民族幼儿园
工程编号 PROJECT No.	
审 定 人: AUTHORIZER	刘跃辉 刘跃辉
项目负责人: PROJECT LEADER	赵翠环 赵翠环
审 核 人: AUDITOR	刘裕禄 刘裕禄
专业负责人: DISCIPLINE LEADS	刘裕禄 刘裕禄
校 对 人: CHECKER	赵翠环 赵翠环
设 计 人: DESIGNER	冯彦彦 冯彦彦

图纸名称 DRAWING TITLE ①-③展开立面图、④-⑤展开立面图 6-6剖面图、8-8剖面图			
设计编号	DESIGN NO.	JDGDF2024-024	
专 业	建筑	设计阶段	报建图
比 例	1:150	修改版次	
日 期	2025.08	图纸编号	JS-16

单位出图专用章 SEAL
个人执业专用章 SEAL

专业	签名	专业	签名
建筑	Construction	电气	Electrical
结构	Structure	暖通	HVAC
给排水	Drainage	动力	Power

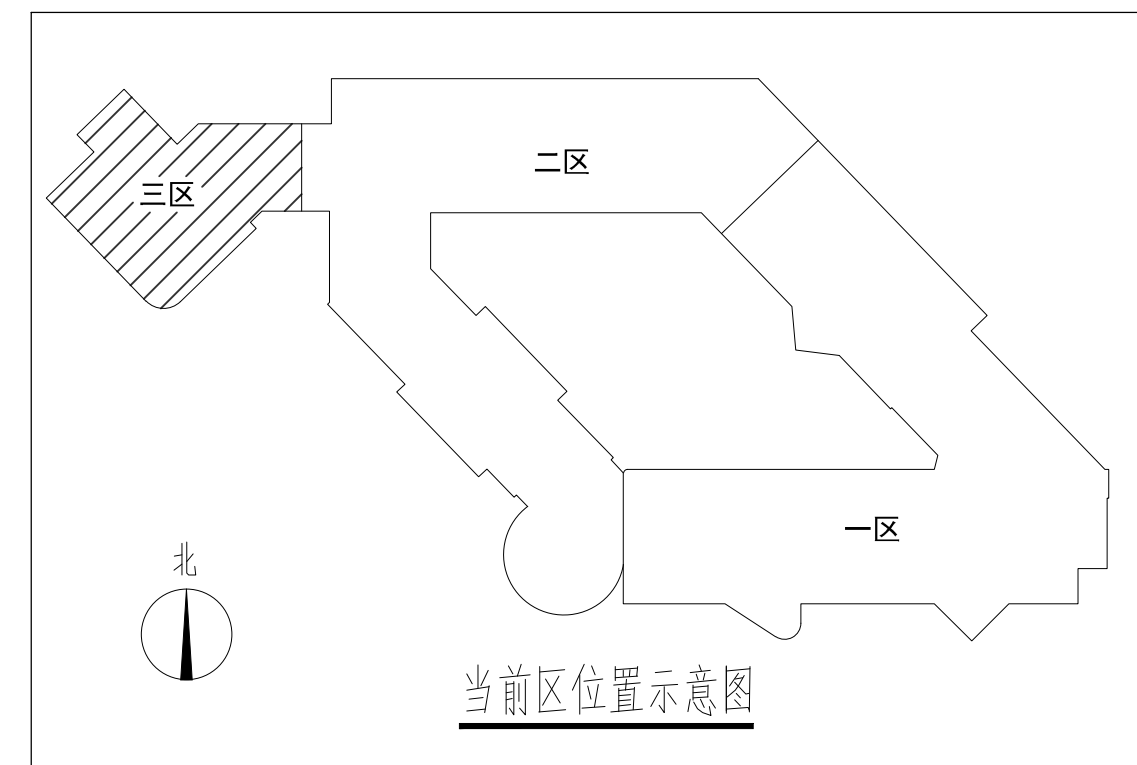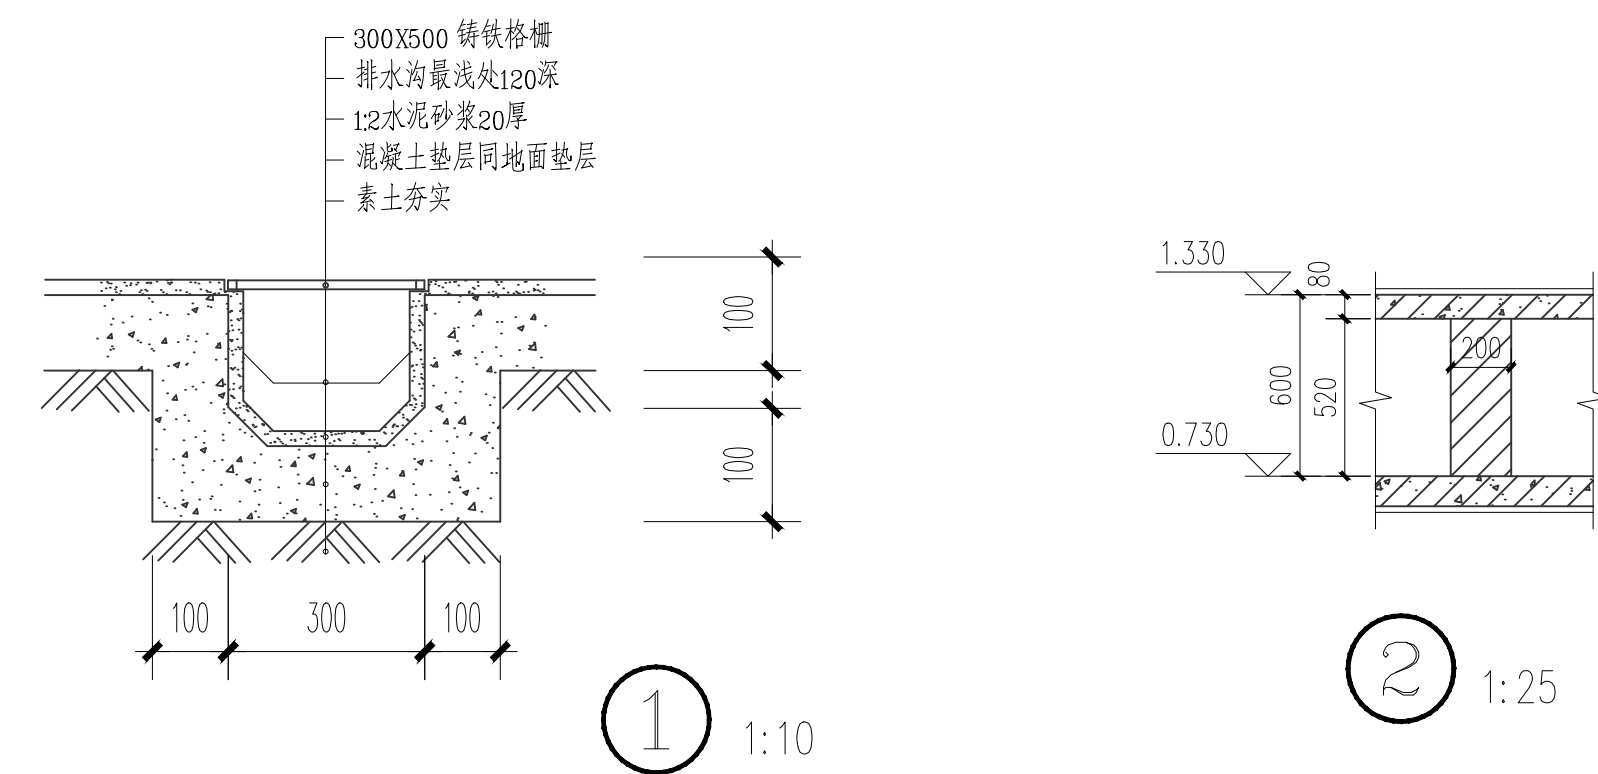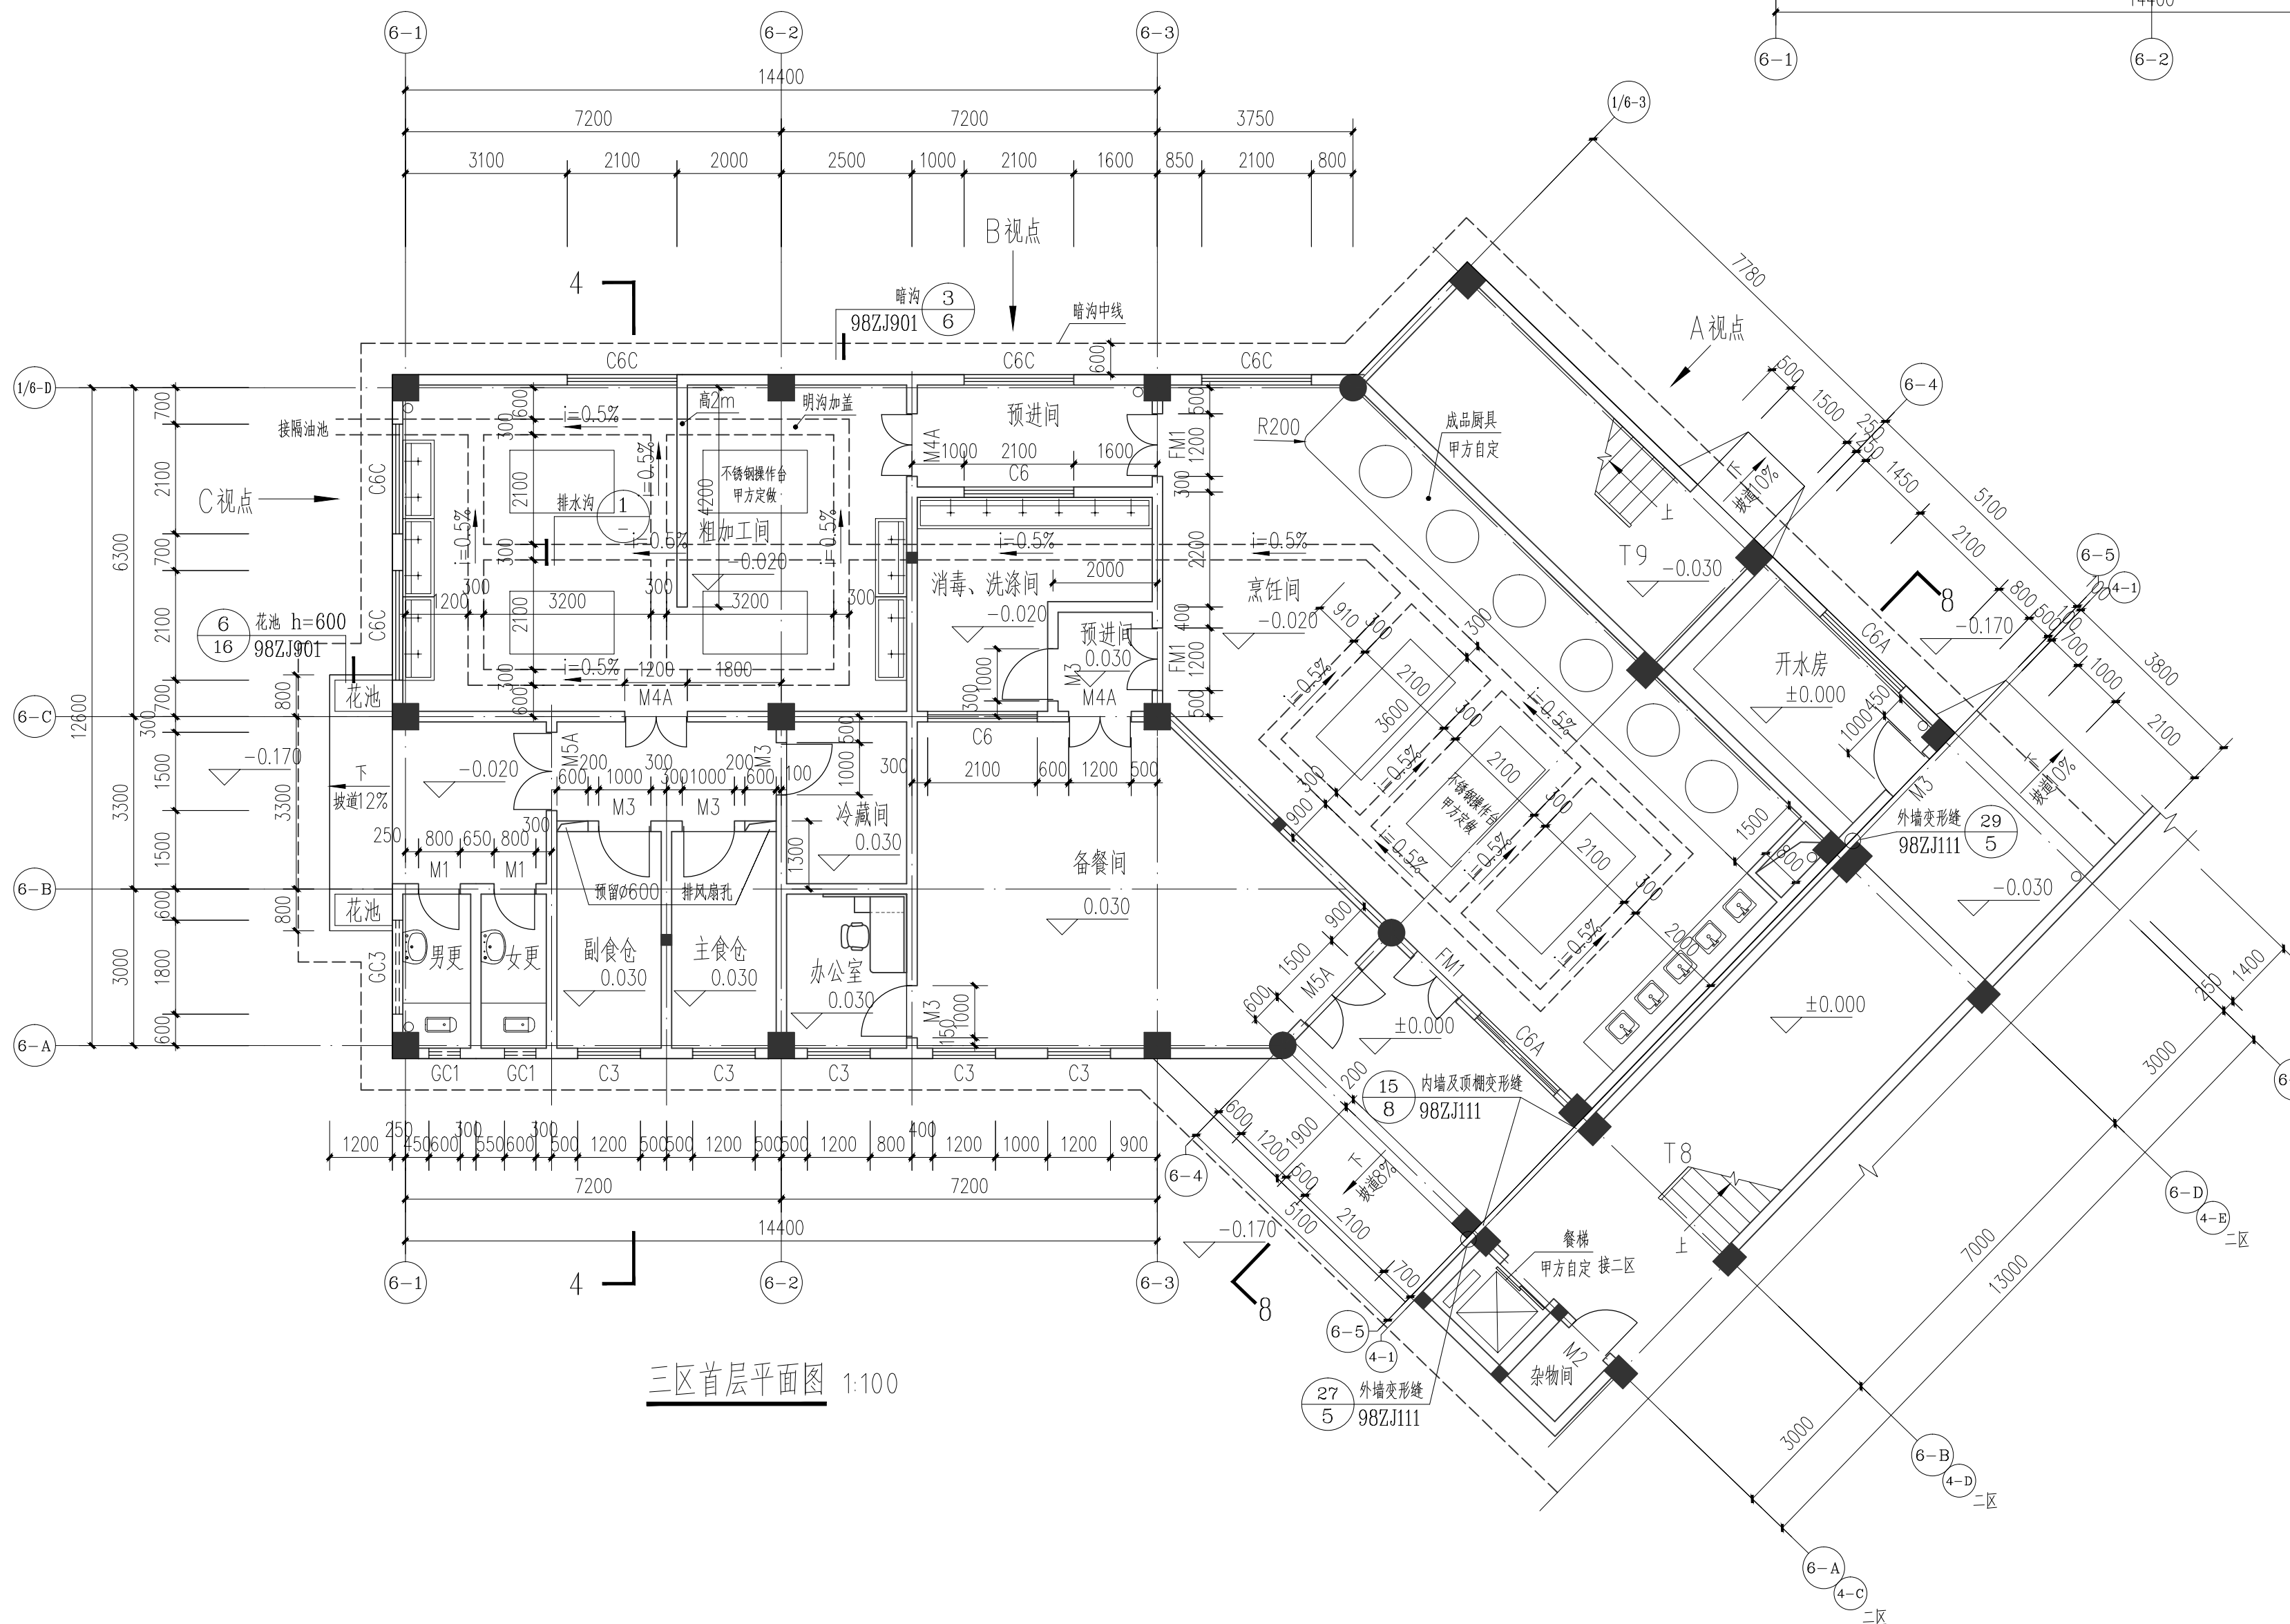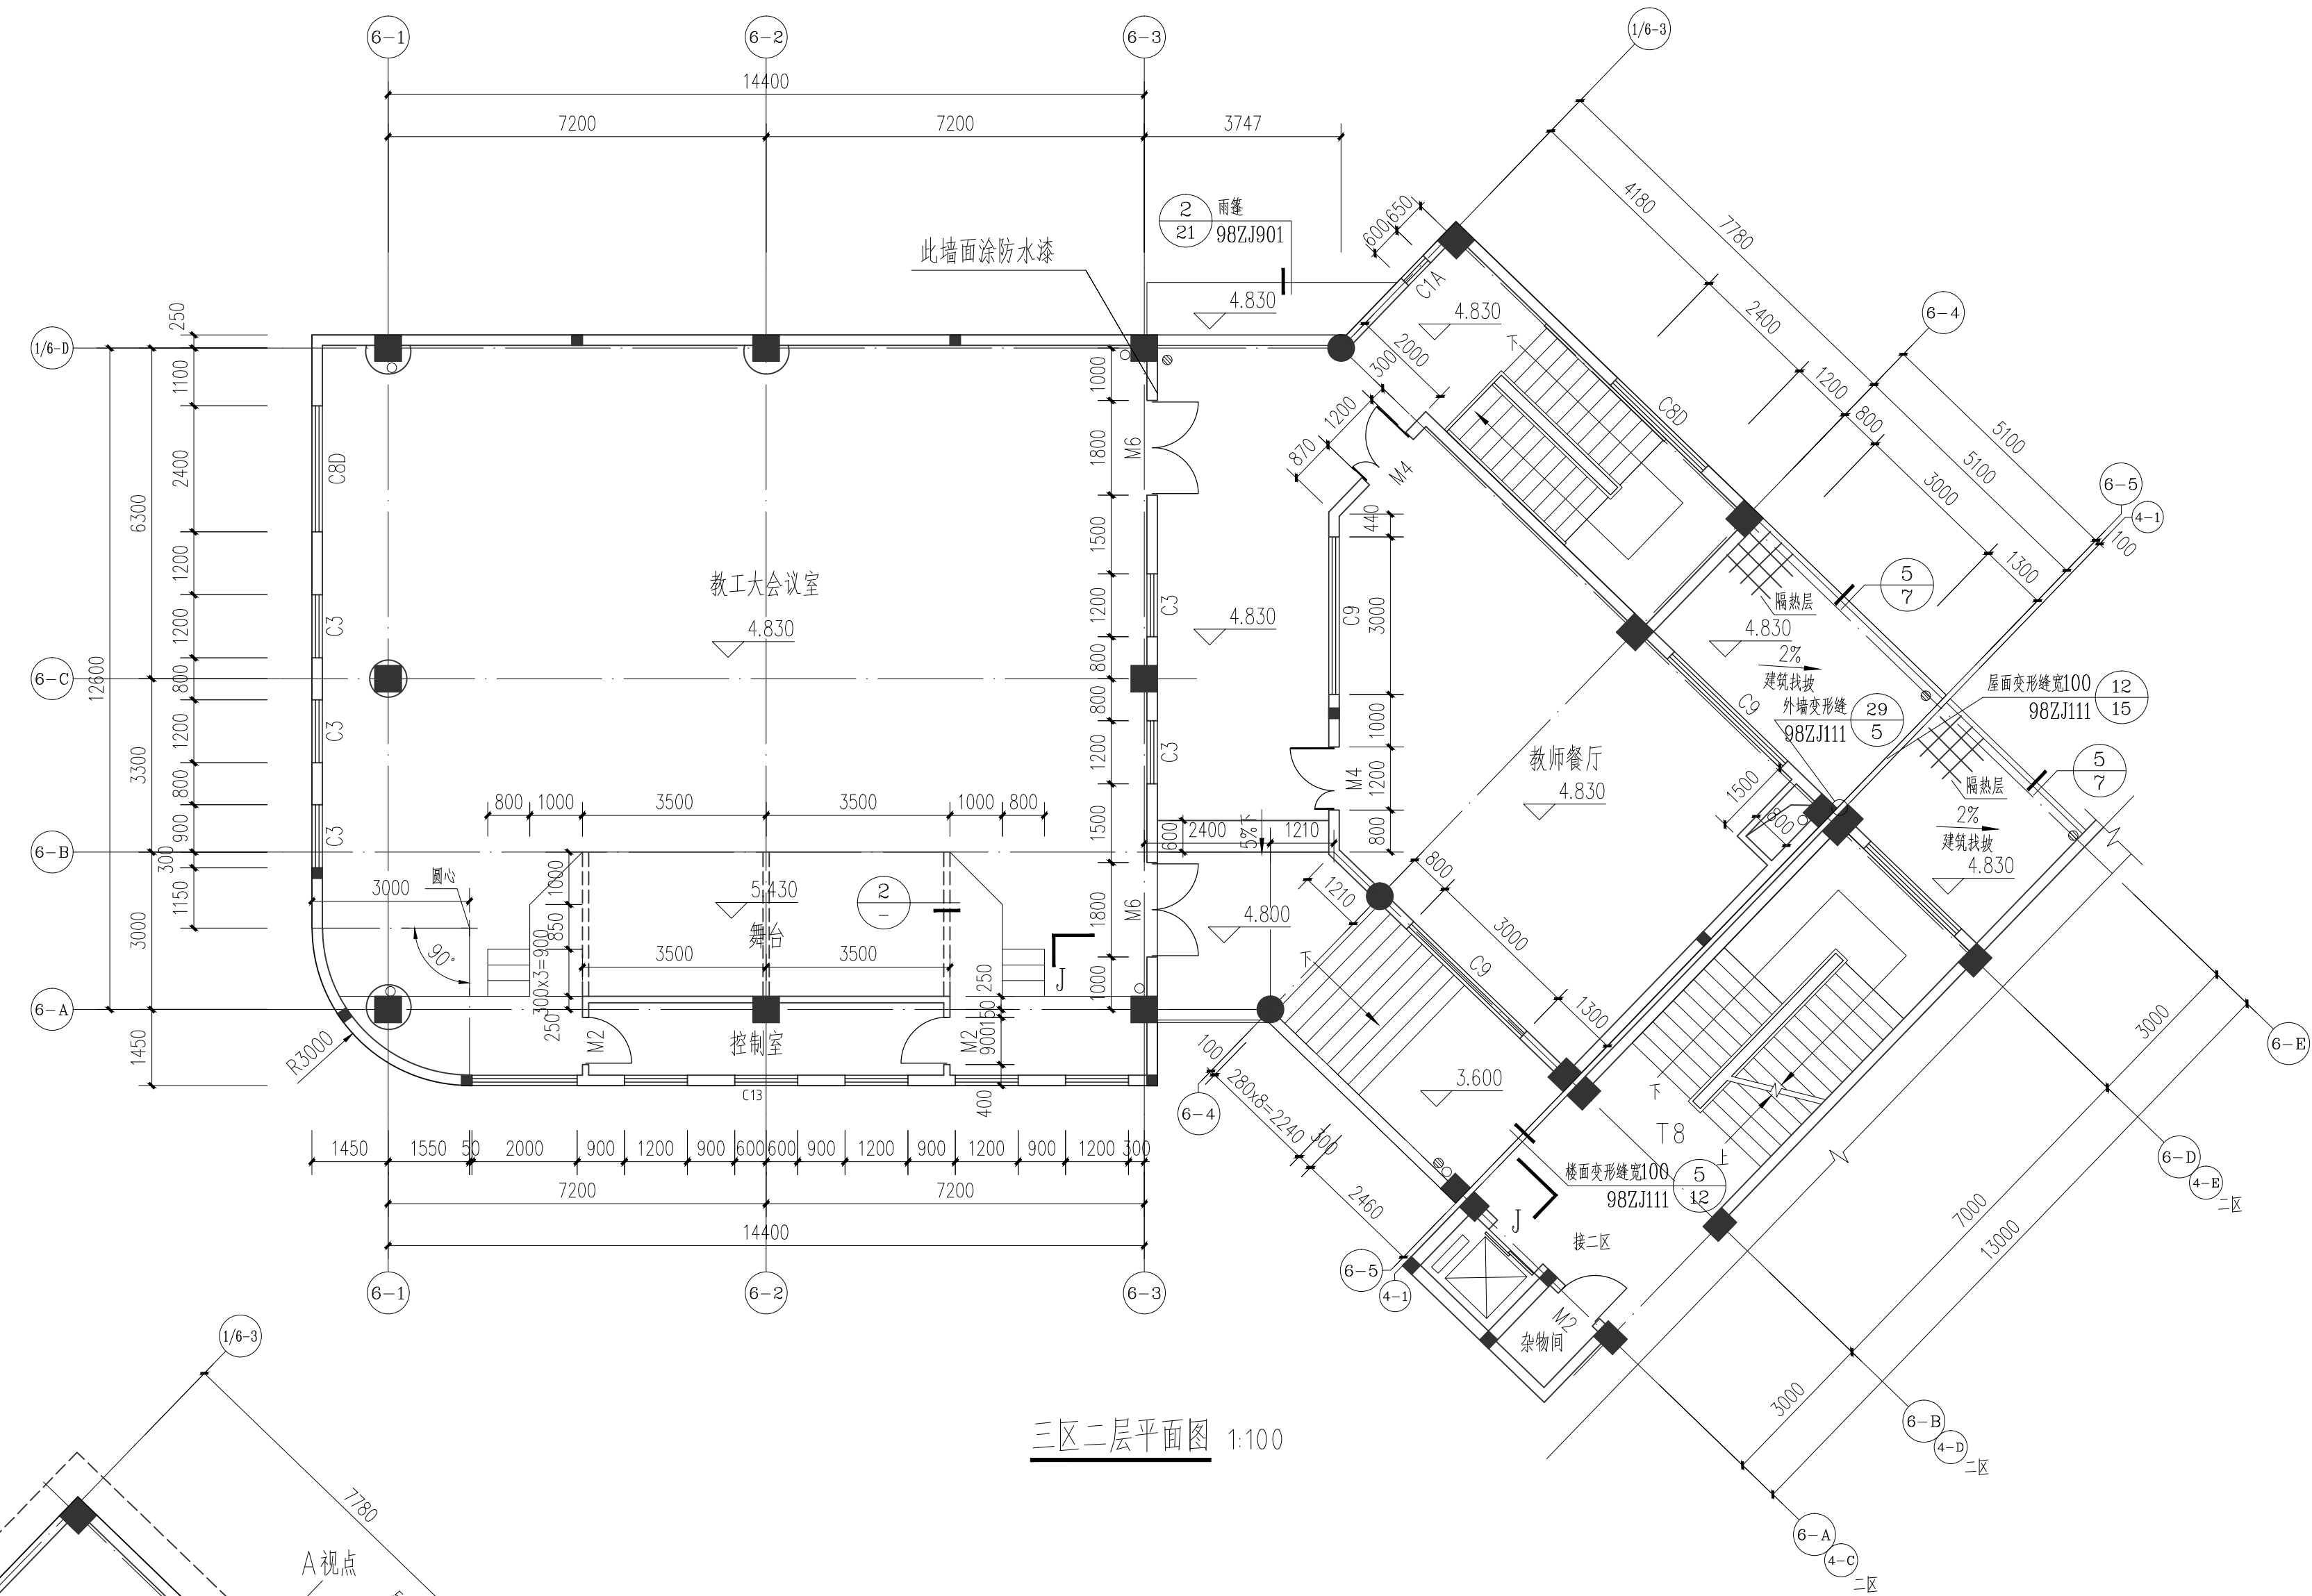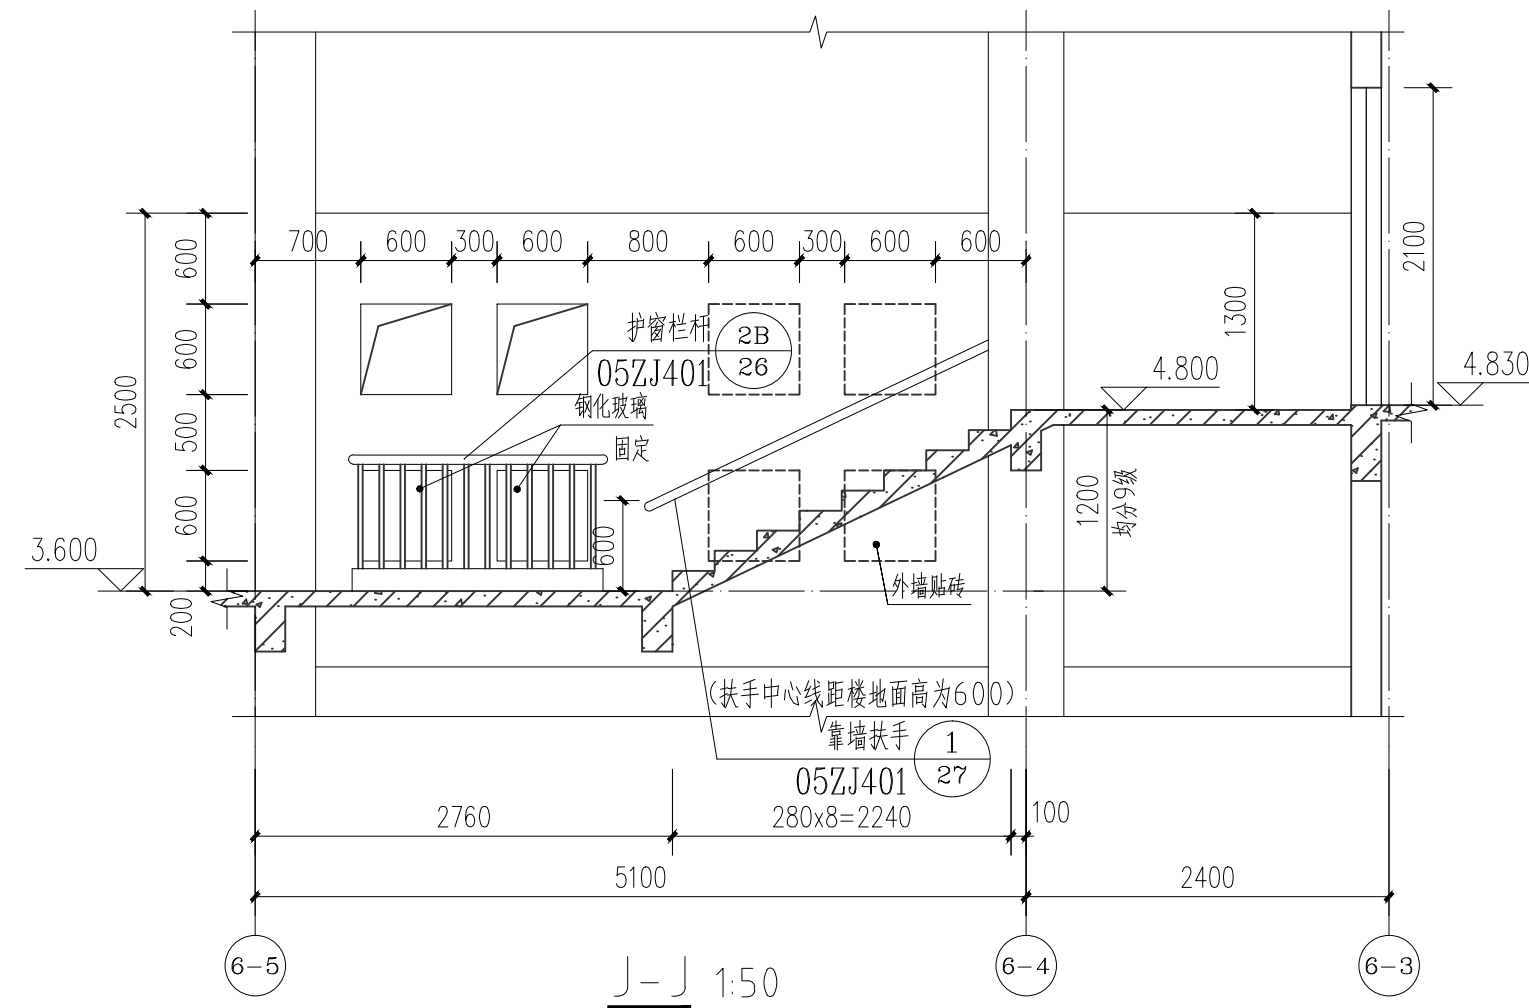





玖度工程设计有限公司

工程设计资质证书编号
建筑甲级：A213032272
园林乙级：A213032272
公路丙级：A213032272
市政乙级：A213032272
规划乙级：黄自资规乙字22130027

备注 COMMENTS
此图纸必须经施工图审查机构审查合格
盖章后方可施工。


建设单位 OWNER		
连南瑶族自治县教育局		
工程名称 PROJECT NAME		
1号幼儿园		
子项名称 SUB-PROJECT	连南民族幼儿园	
工程编号 PROJECT No.		
审 定 人: AUTHORIZER	刘跃辉	刘跃辉
项目负责人: PROJECT LEADER	赵翠环	赵翠环
审 核 人: AUDITOR	刘裕禄	刘裕禄
专业负责人: DISCIPLINE LEADS	刘裕禄	刘裕禄
校 对 人: CHECKER	赵翠环	赵翠环
设 计 人: DESIGNER	冯彦彦	冯彦彦
图纸名称 DRAWING TITLE		
三区首层平面图、三区二层平面图		
设计编号	DESIGN NO.	JDGDF2024-024
专 业	建筑	设计阶段 报建图
比 例	1:100	修改版次
日 期	2025.08	图纸编号 JS-17
单位出图专用章 SEAL		
个人执业专用章 SEAL		

专业	签名	专业	签名
建筑	Signature	电气	Signature
结构	Signature	暖通	Signature
给排水	Signature	动力	Signature

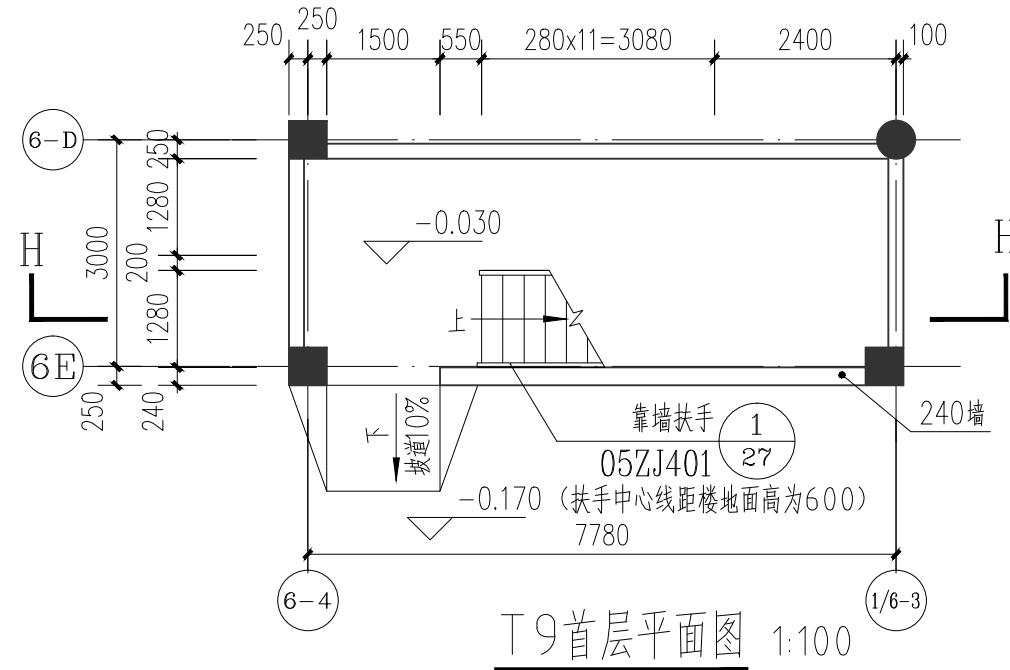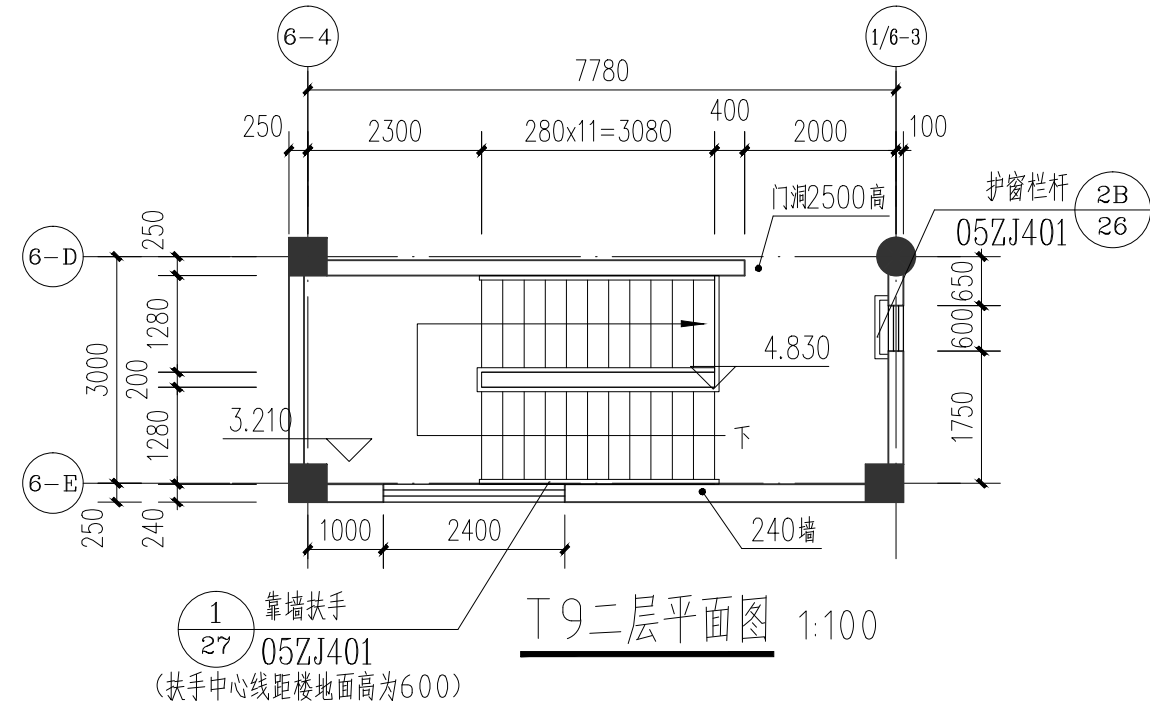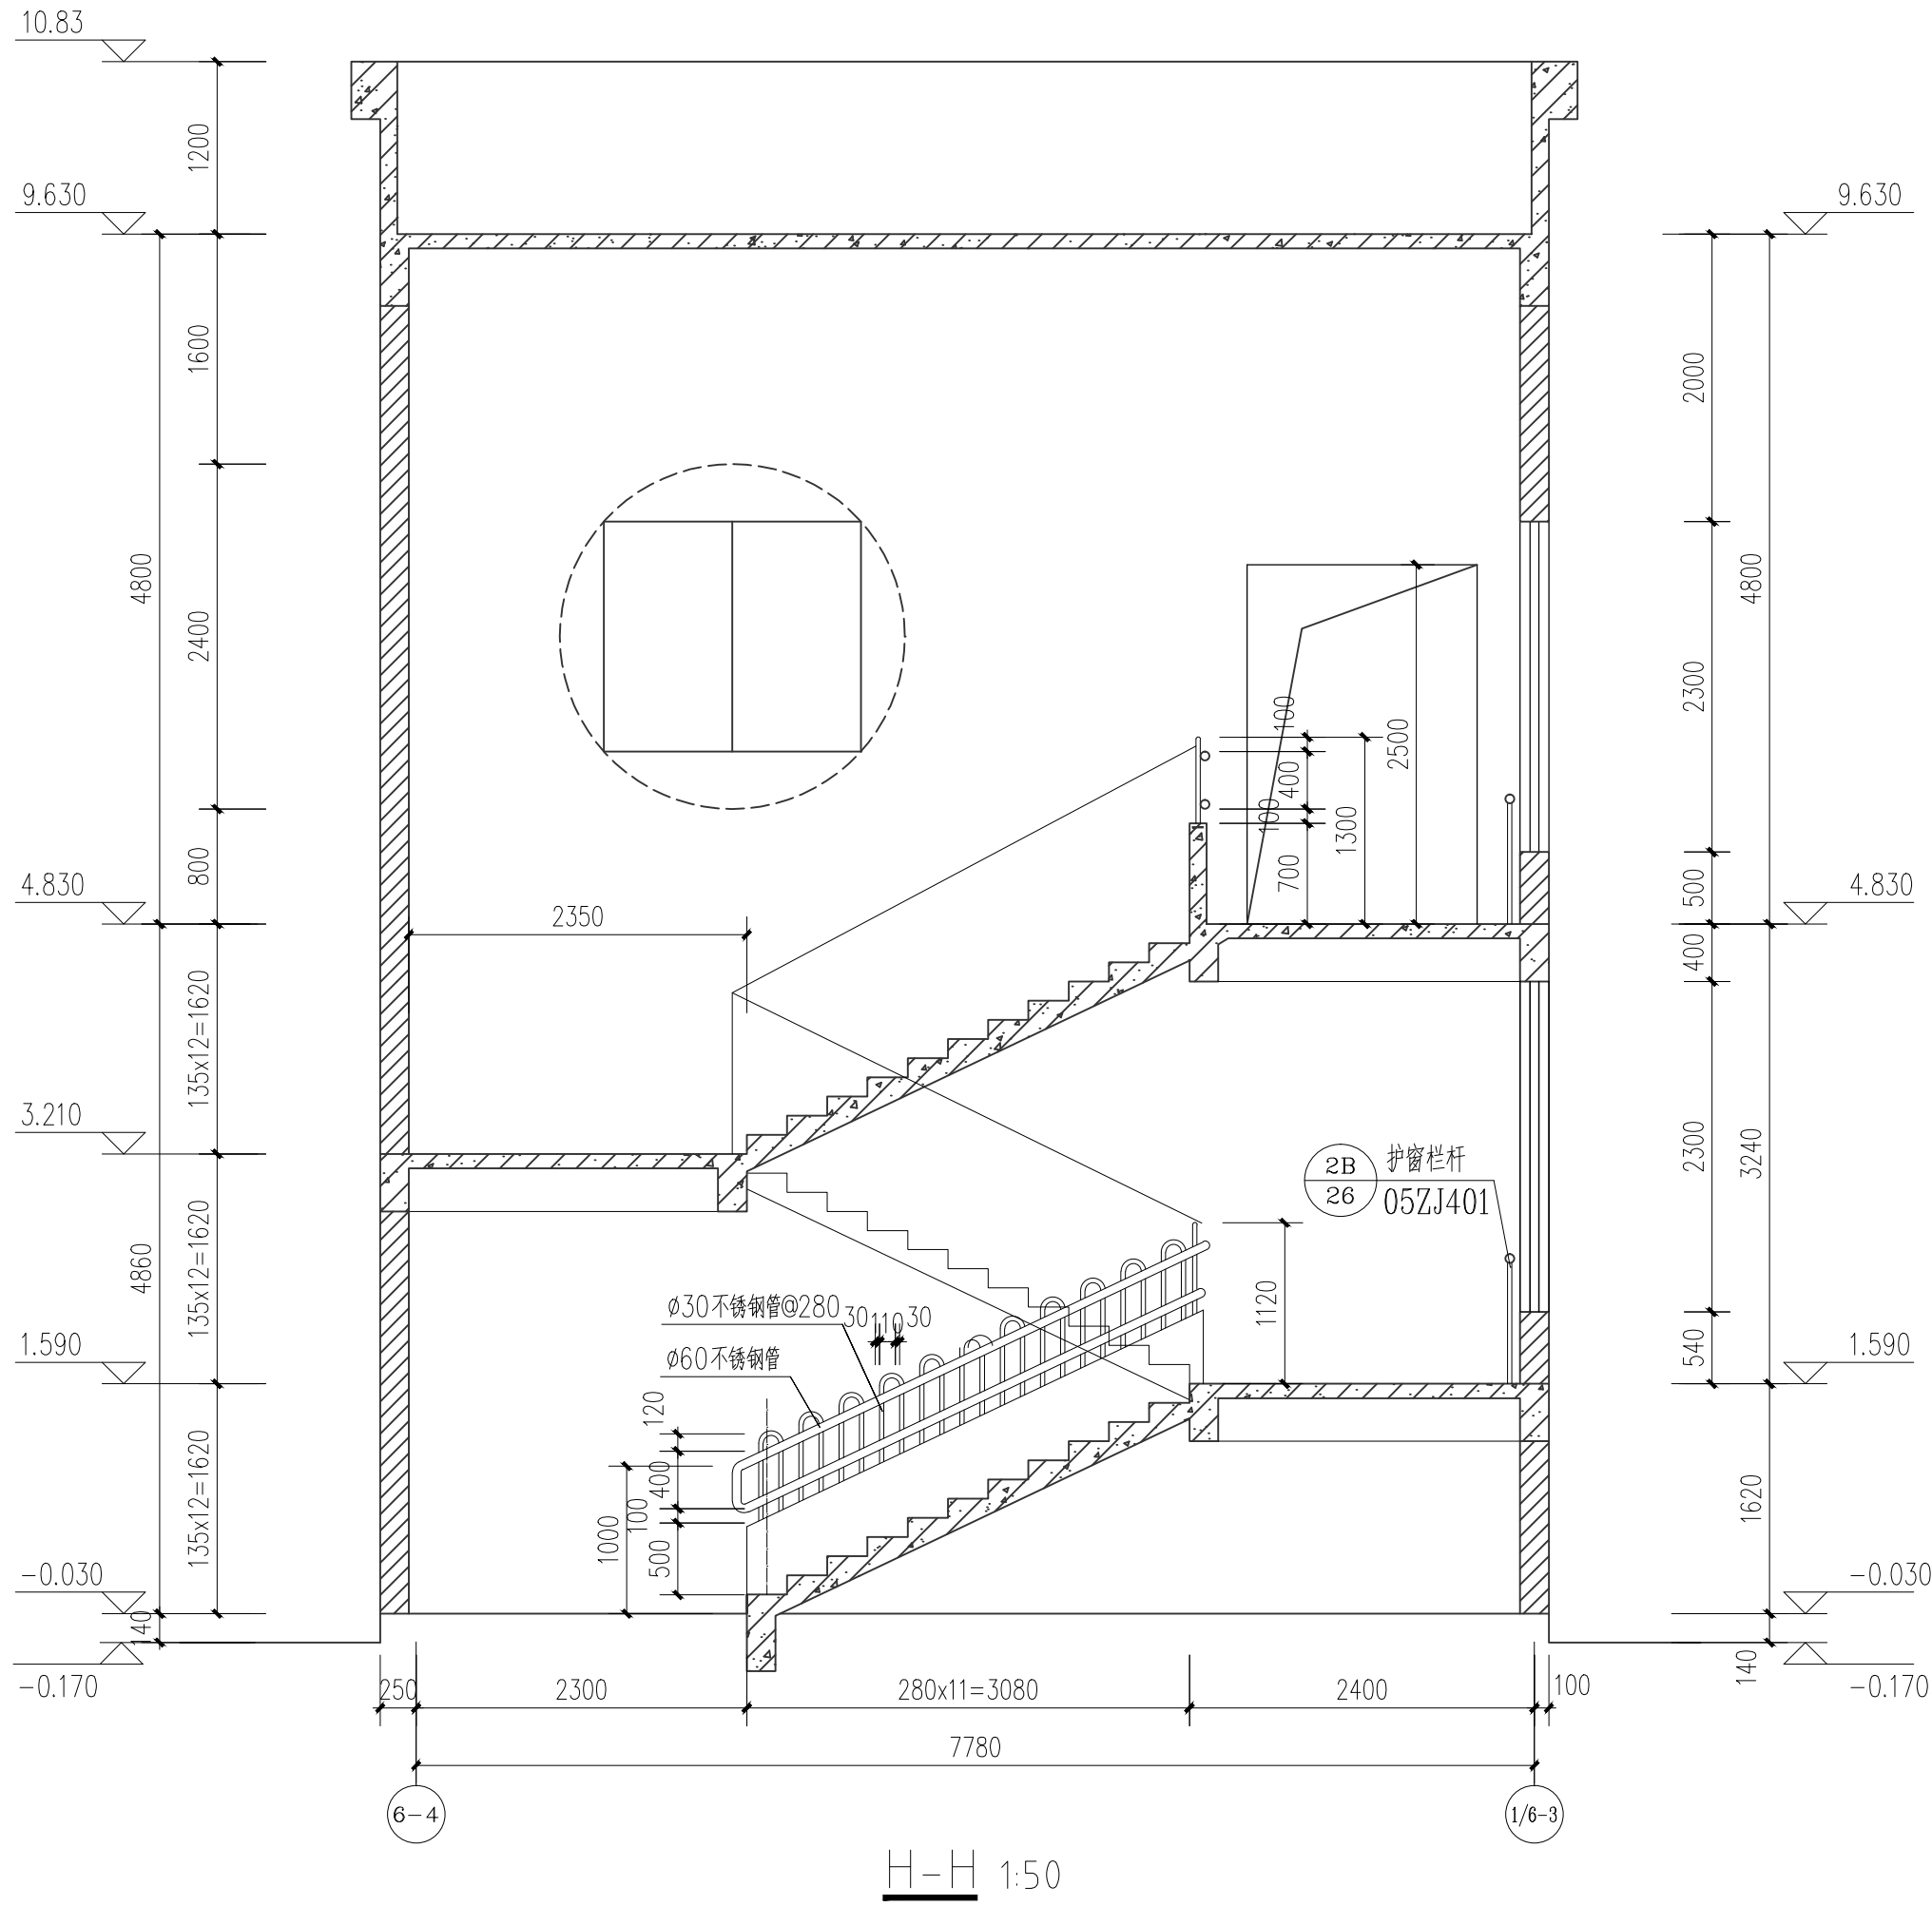


T9 楼梯详图


栏杆参考《中南标图集》05ZJ4.01-23-1
扶手采用《中南标图集》05ZJ4.01-28-5
步级放坡条采用《中南标图集》05ZJ4.01-30-1
护栏栏杆采用《中南标图集》05ZJ4.01-26-2B
挡水采用《中南标图集》05ZJ4.01-30-15
靠墙扶手采用《中南标图集》05ZJ4.01-27-1

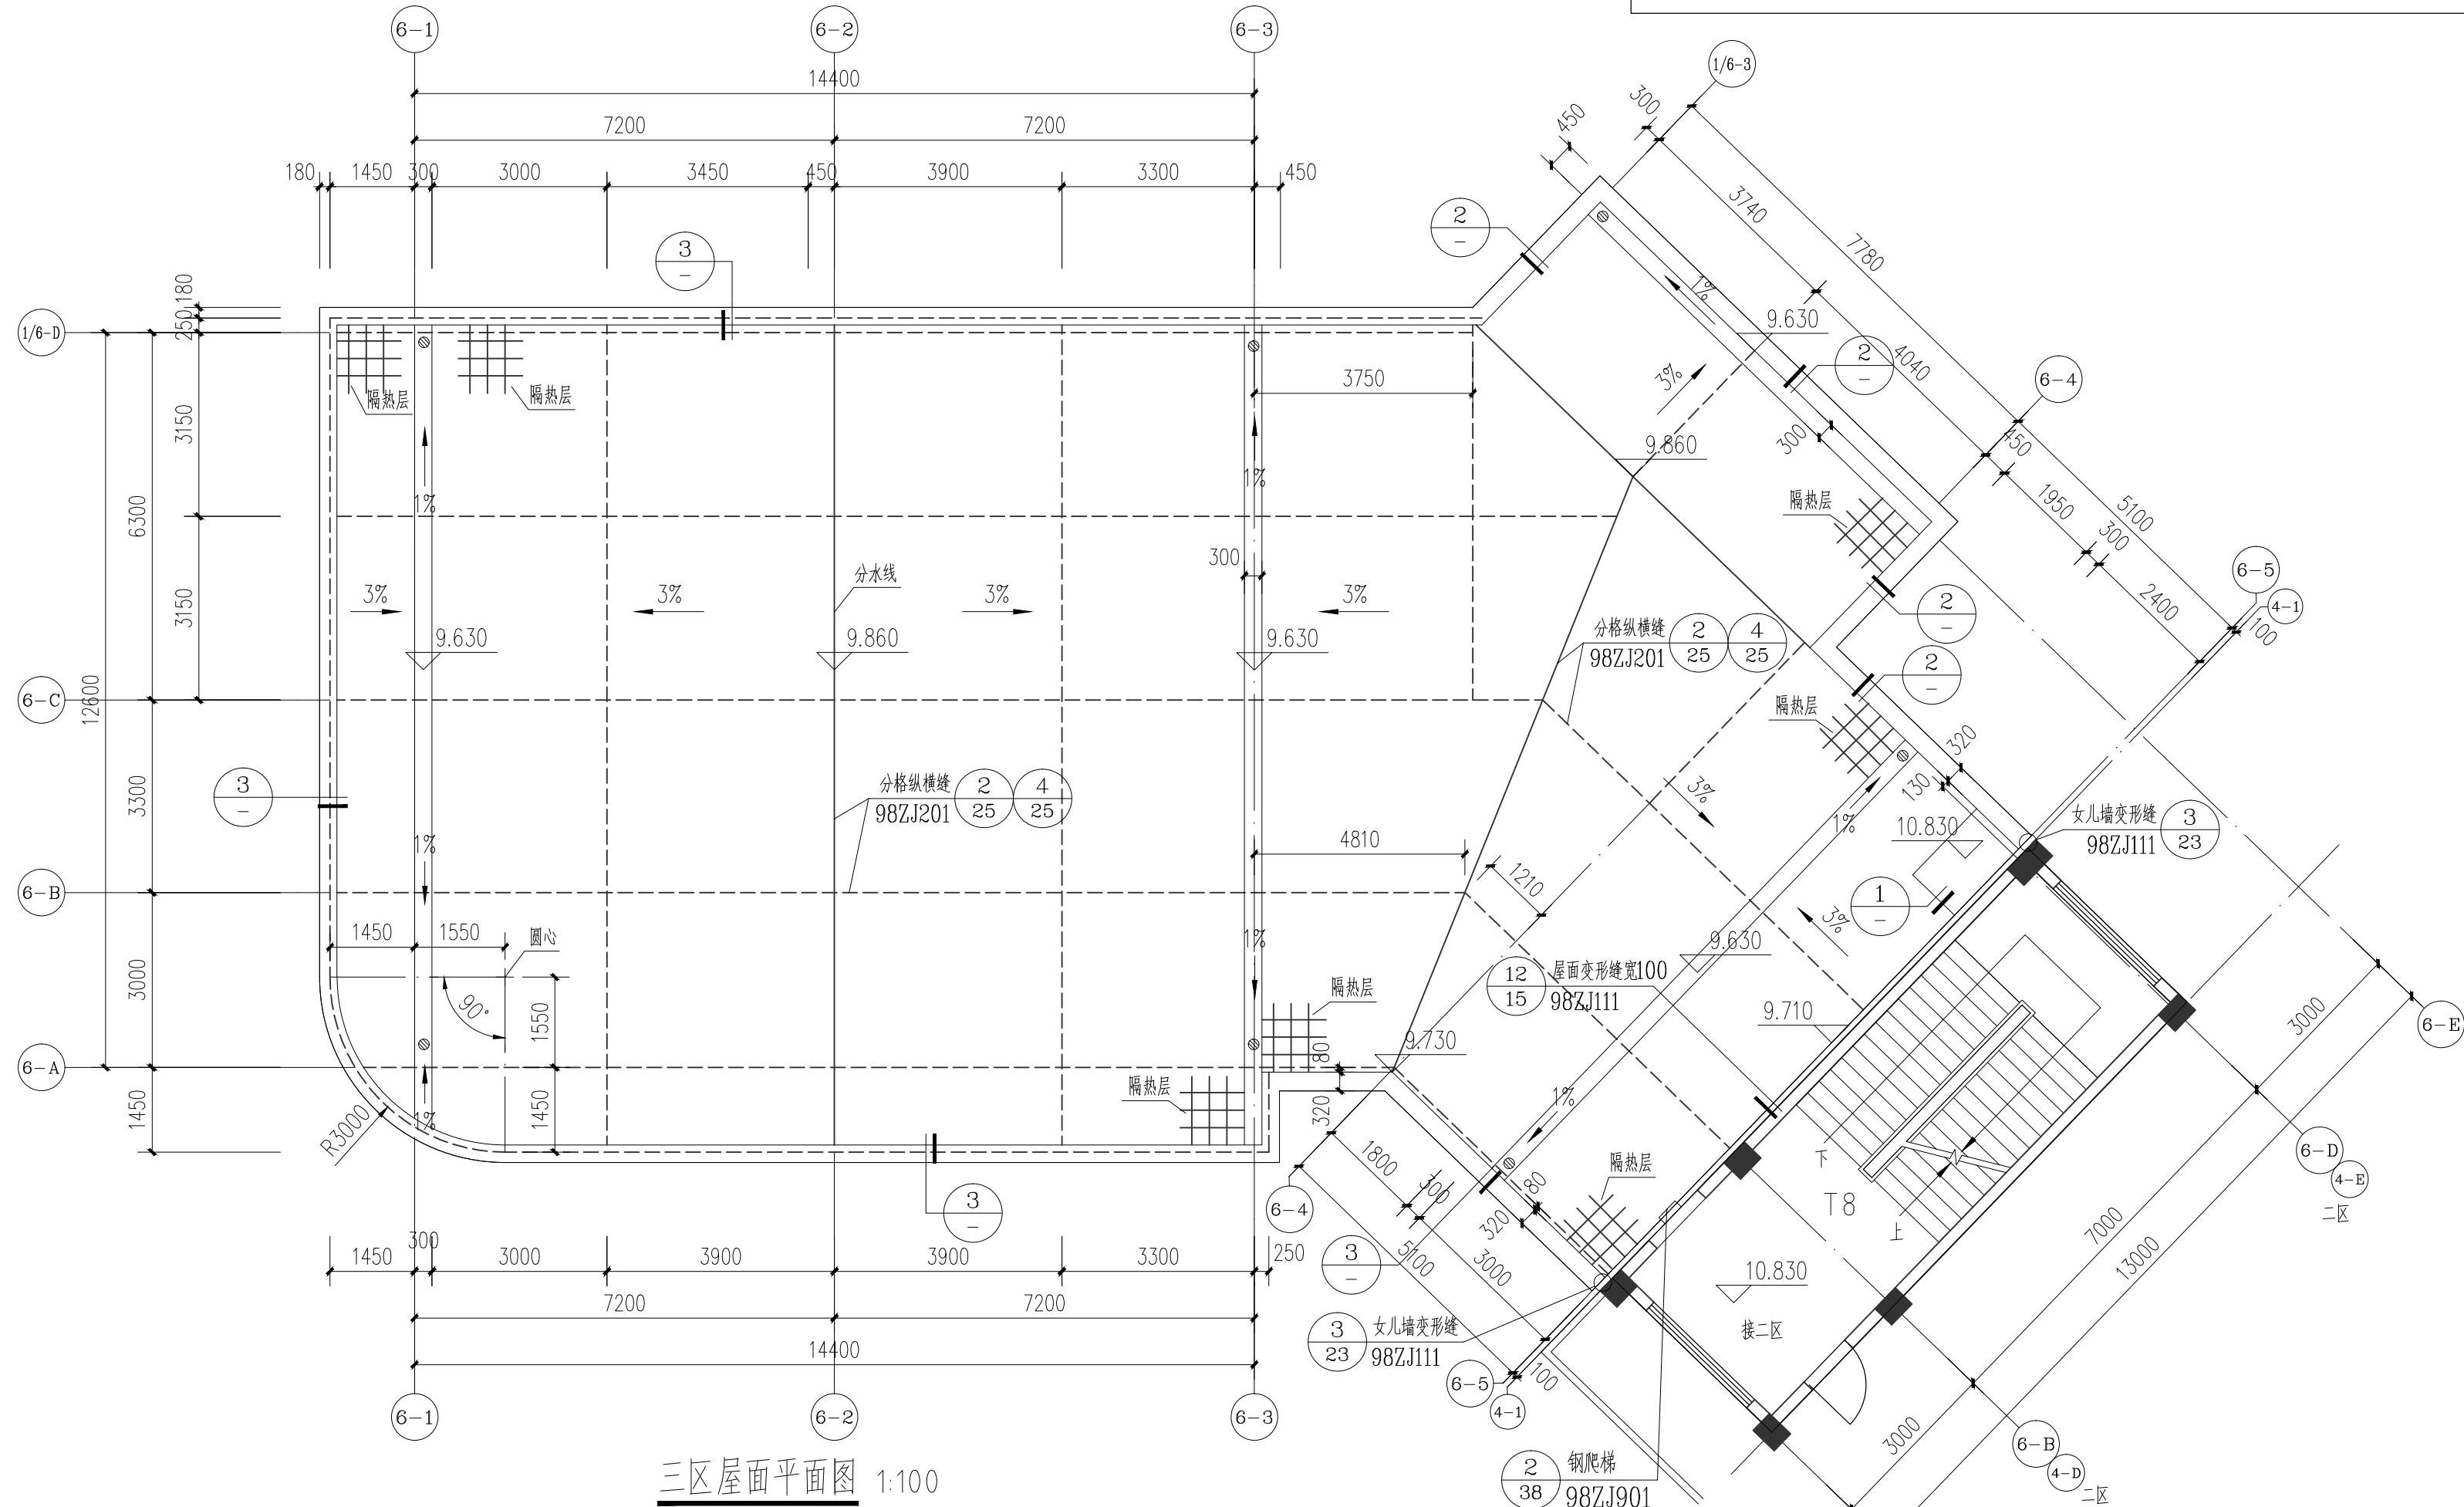

三区屋面平面图 1:100

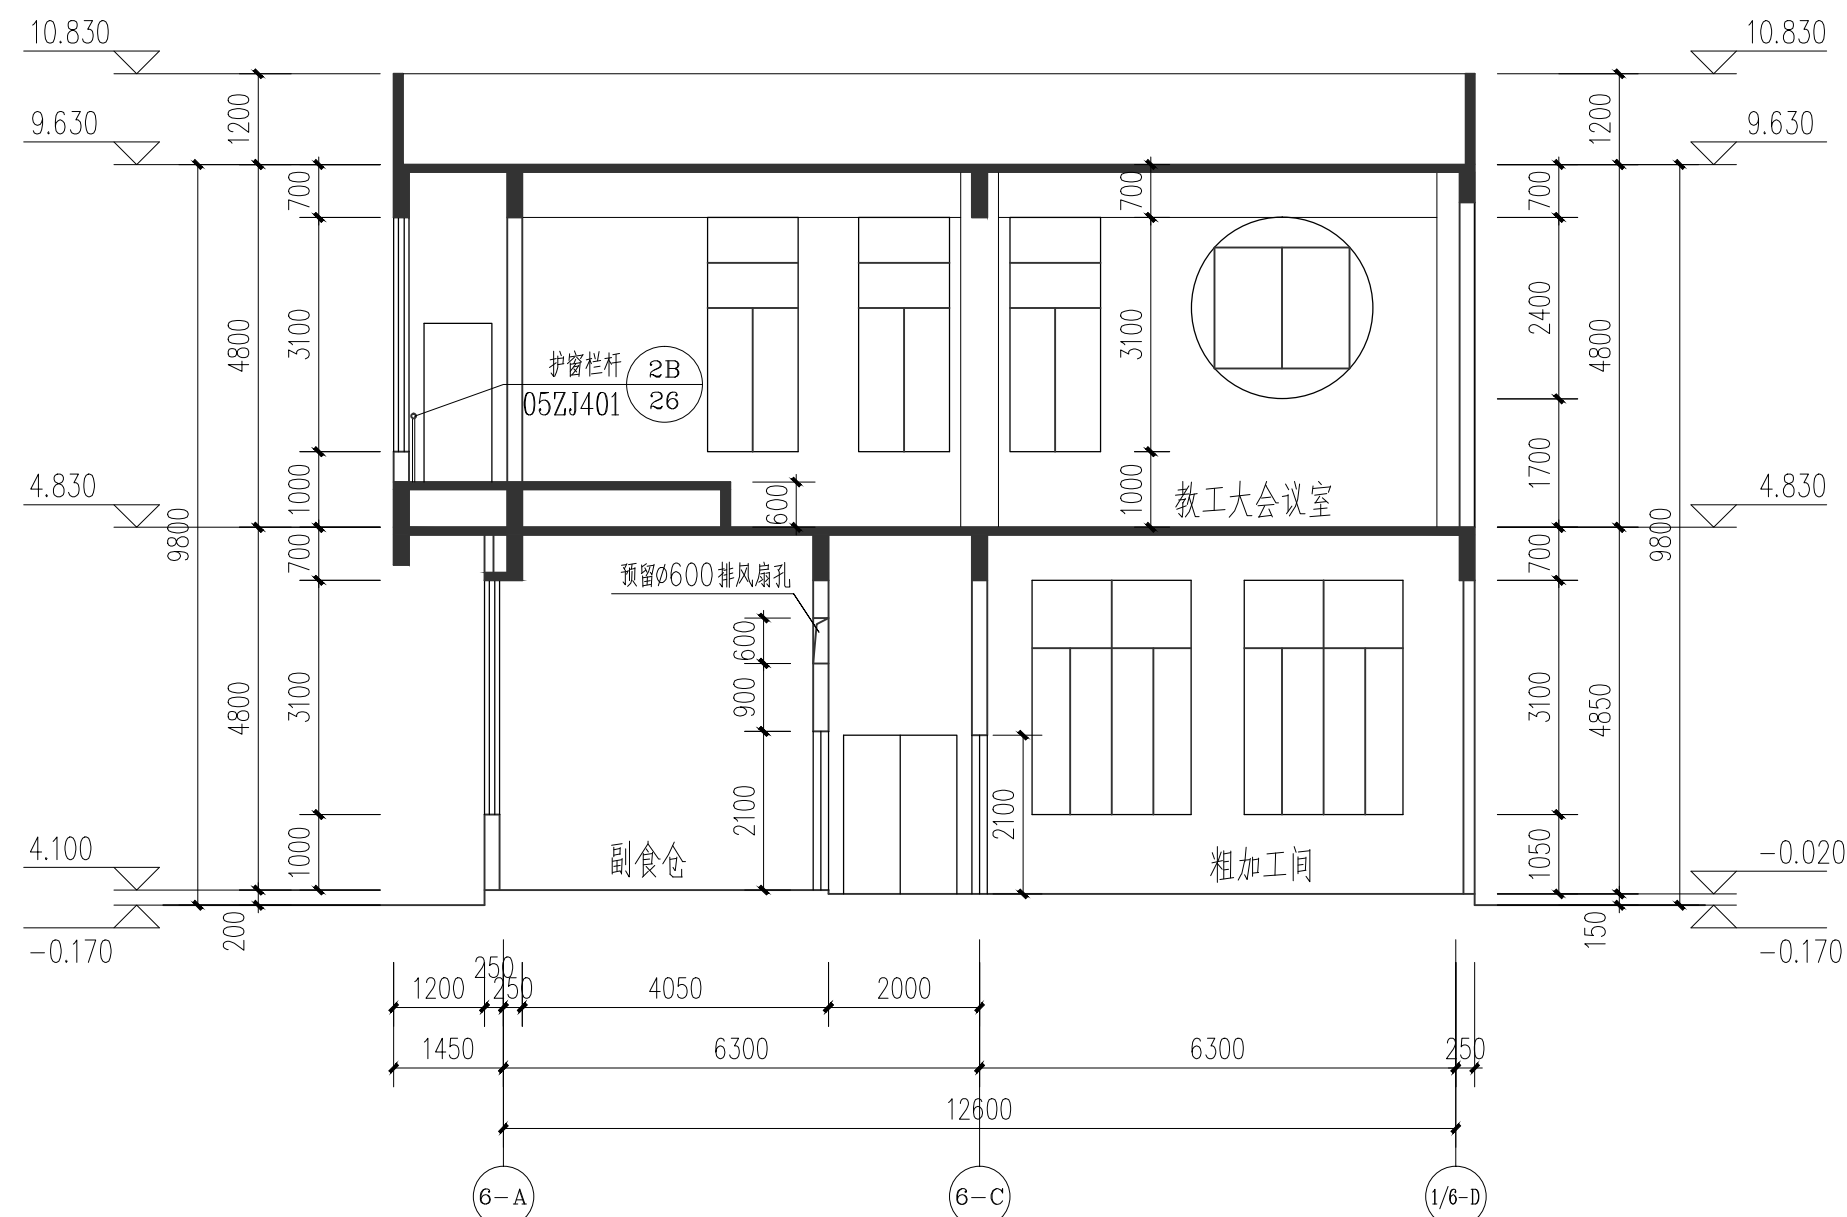

4-4 剖面图 1:100

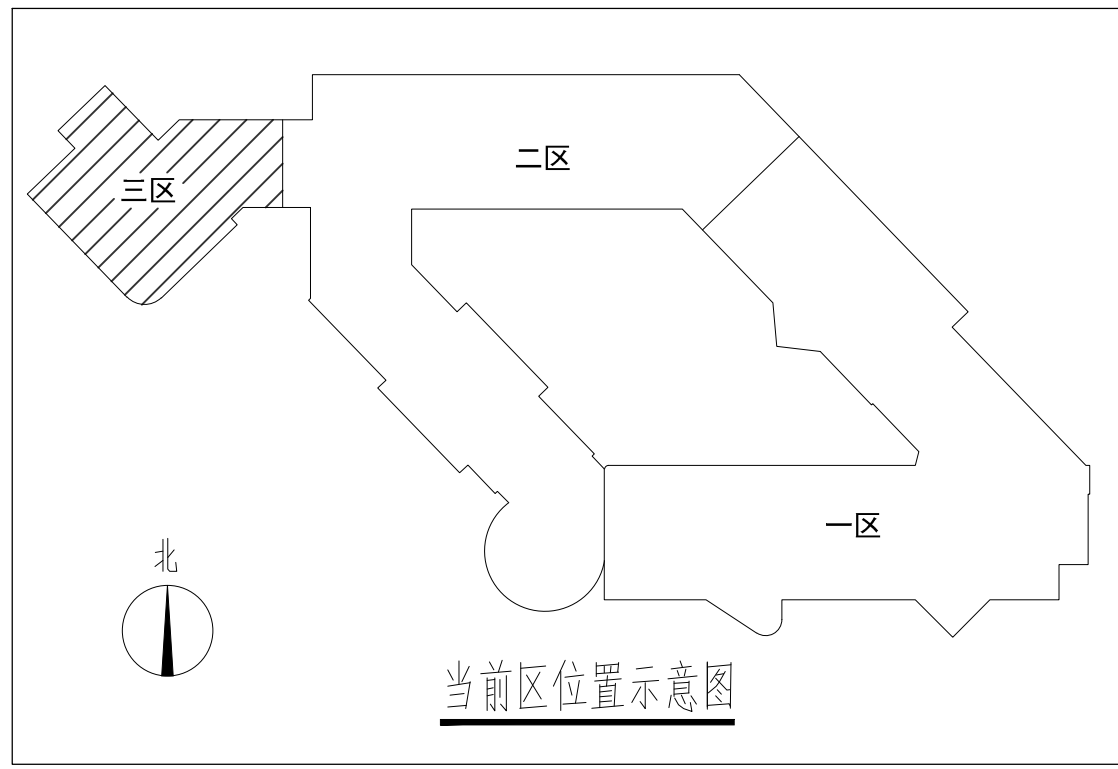

当前区位置示意图

玖度工程设计有限公司

工程设计资质证书编号
建筑甲级: A213032272
园林乙级: A213032272
公路丙级: A213032272
市政乙级: A213032272
规划乙级: 冀自资规乙字22130027

备注 COMMENTS
此图纸必须经施工图审查机构审查合格
盖章后方可施工。

建设单位 OWNER
连南瑶族自治县教育局

工程名称 PROJECT NAME
1号幼儿园

子项名称 SUB-PROJECT
连南民族幼儿园

审定人: AUTHORIZER	刘跃辉	刘跃辉
项目负责人: PROJECT LEADER	赵翠环	赵翠环
审核人: AUDITOR	刘裕禄	刘裕禄
专业负责人: DISCIPLINE LEADS	刘裕禄	刘裕禄
校对: CHECKER	赵翠环	赵翠环
设计人: DESIGNER	冯彦彦	冯彦彦

图纸名称 DRAWING TITLE
三区屋面平面图、4-4剖面图

设计编号 DESIGN NO. JDGDF2024-024

专业 建筑 设计阶段 报建图


比例 1:100 修改版次

日期 2025.08 图纸编号 JS-18


单位出图专用章 SEAL

个人执业专用章 SEAL


专业	Signature	专业	Signature	专业	Signature
建筑	Profession	电气	Profession	暖通	Profession
结构	Profession	给排水	Profession	动力	Profession
暖通	Profession	动力	Profession		
给排水	Profession				
动力	Profession				

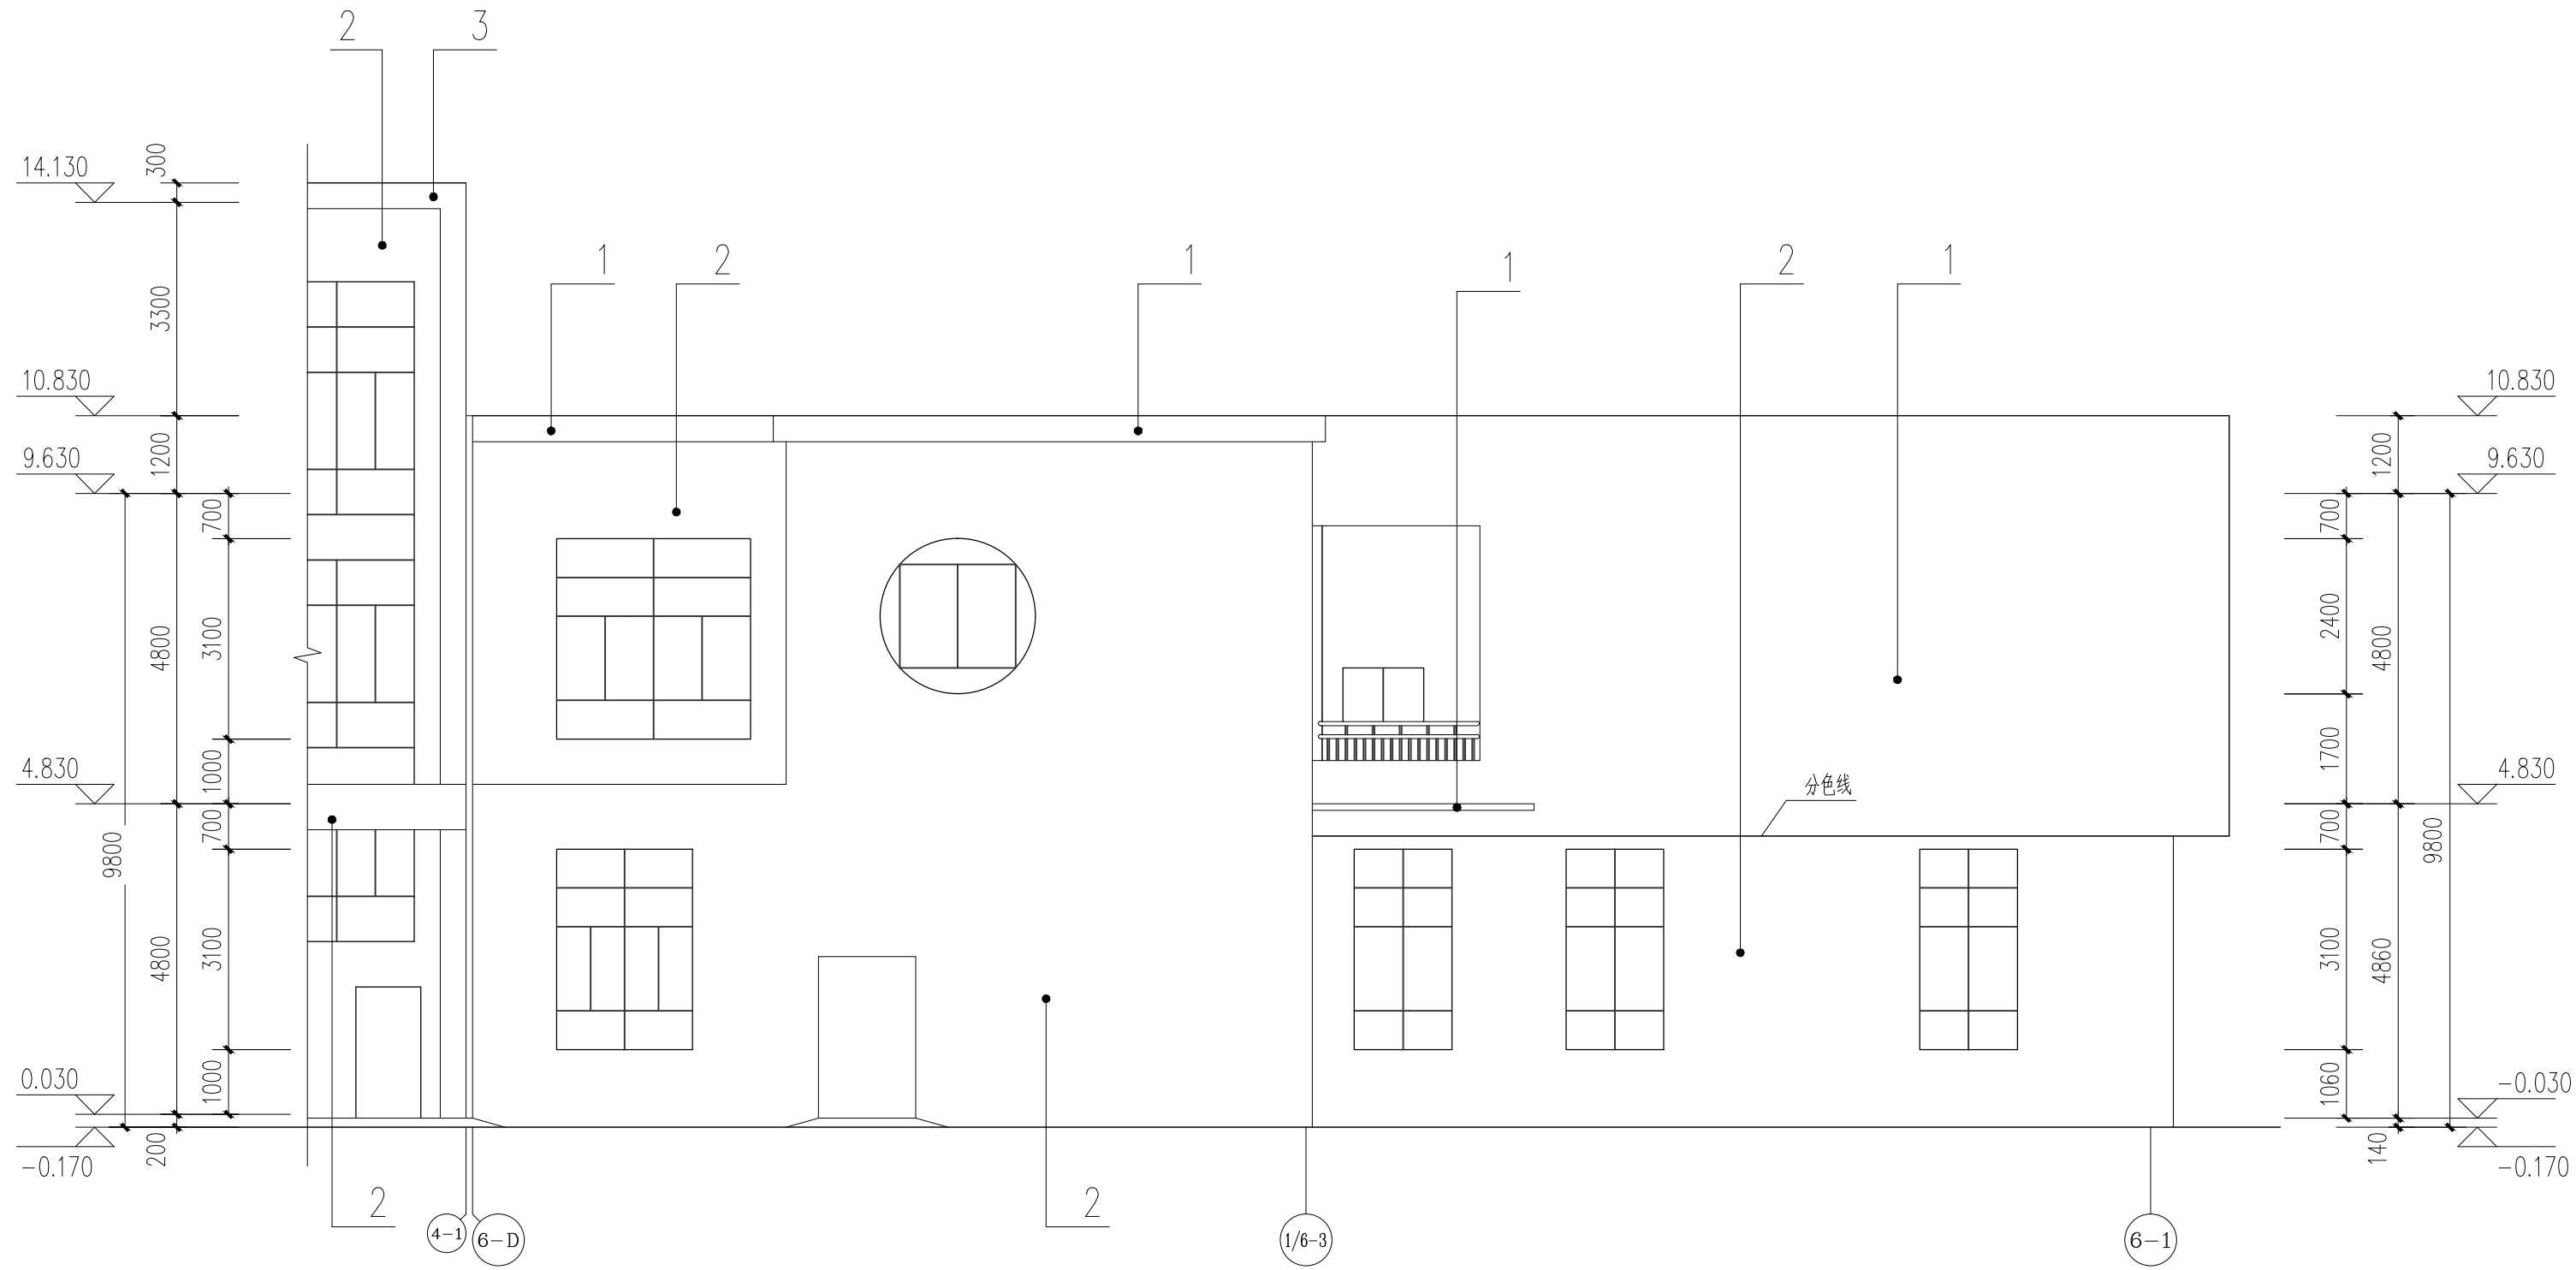


A视点立面图 1:100

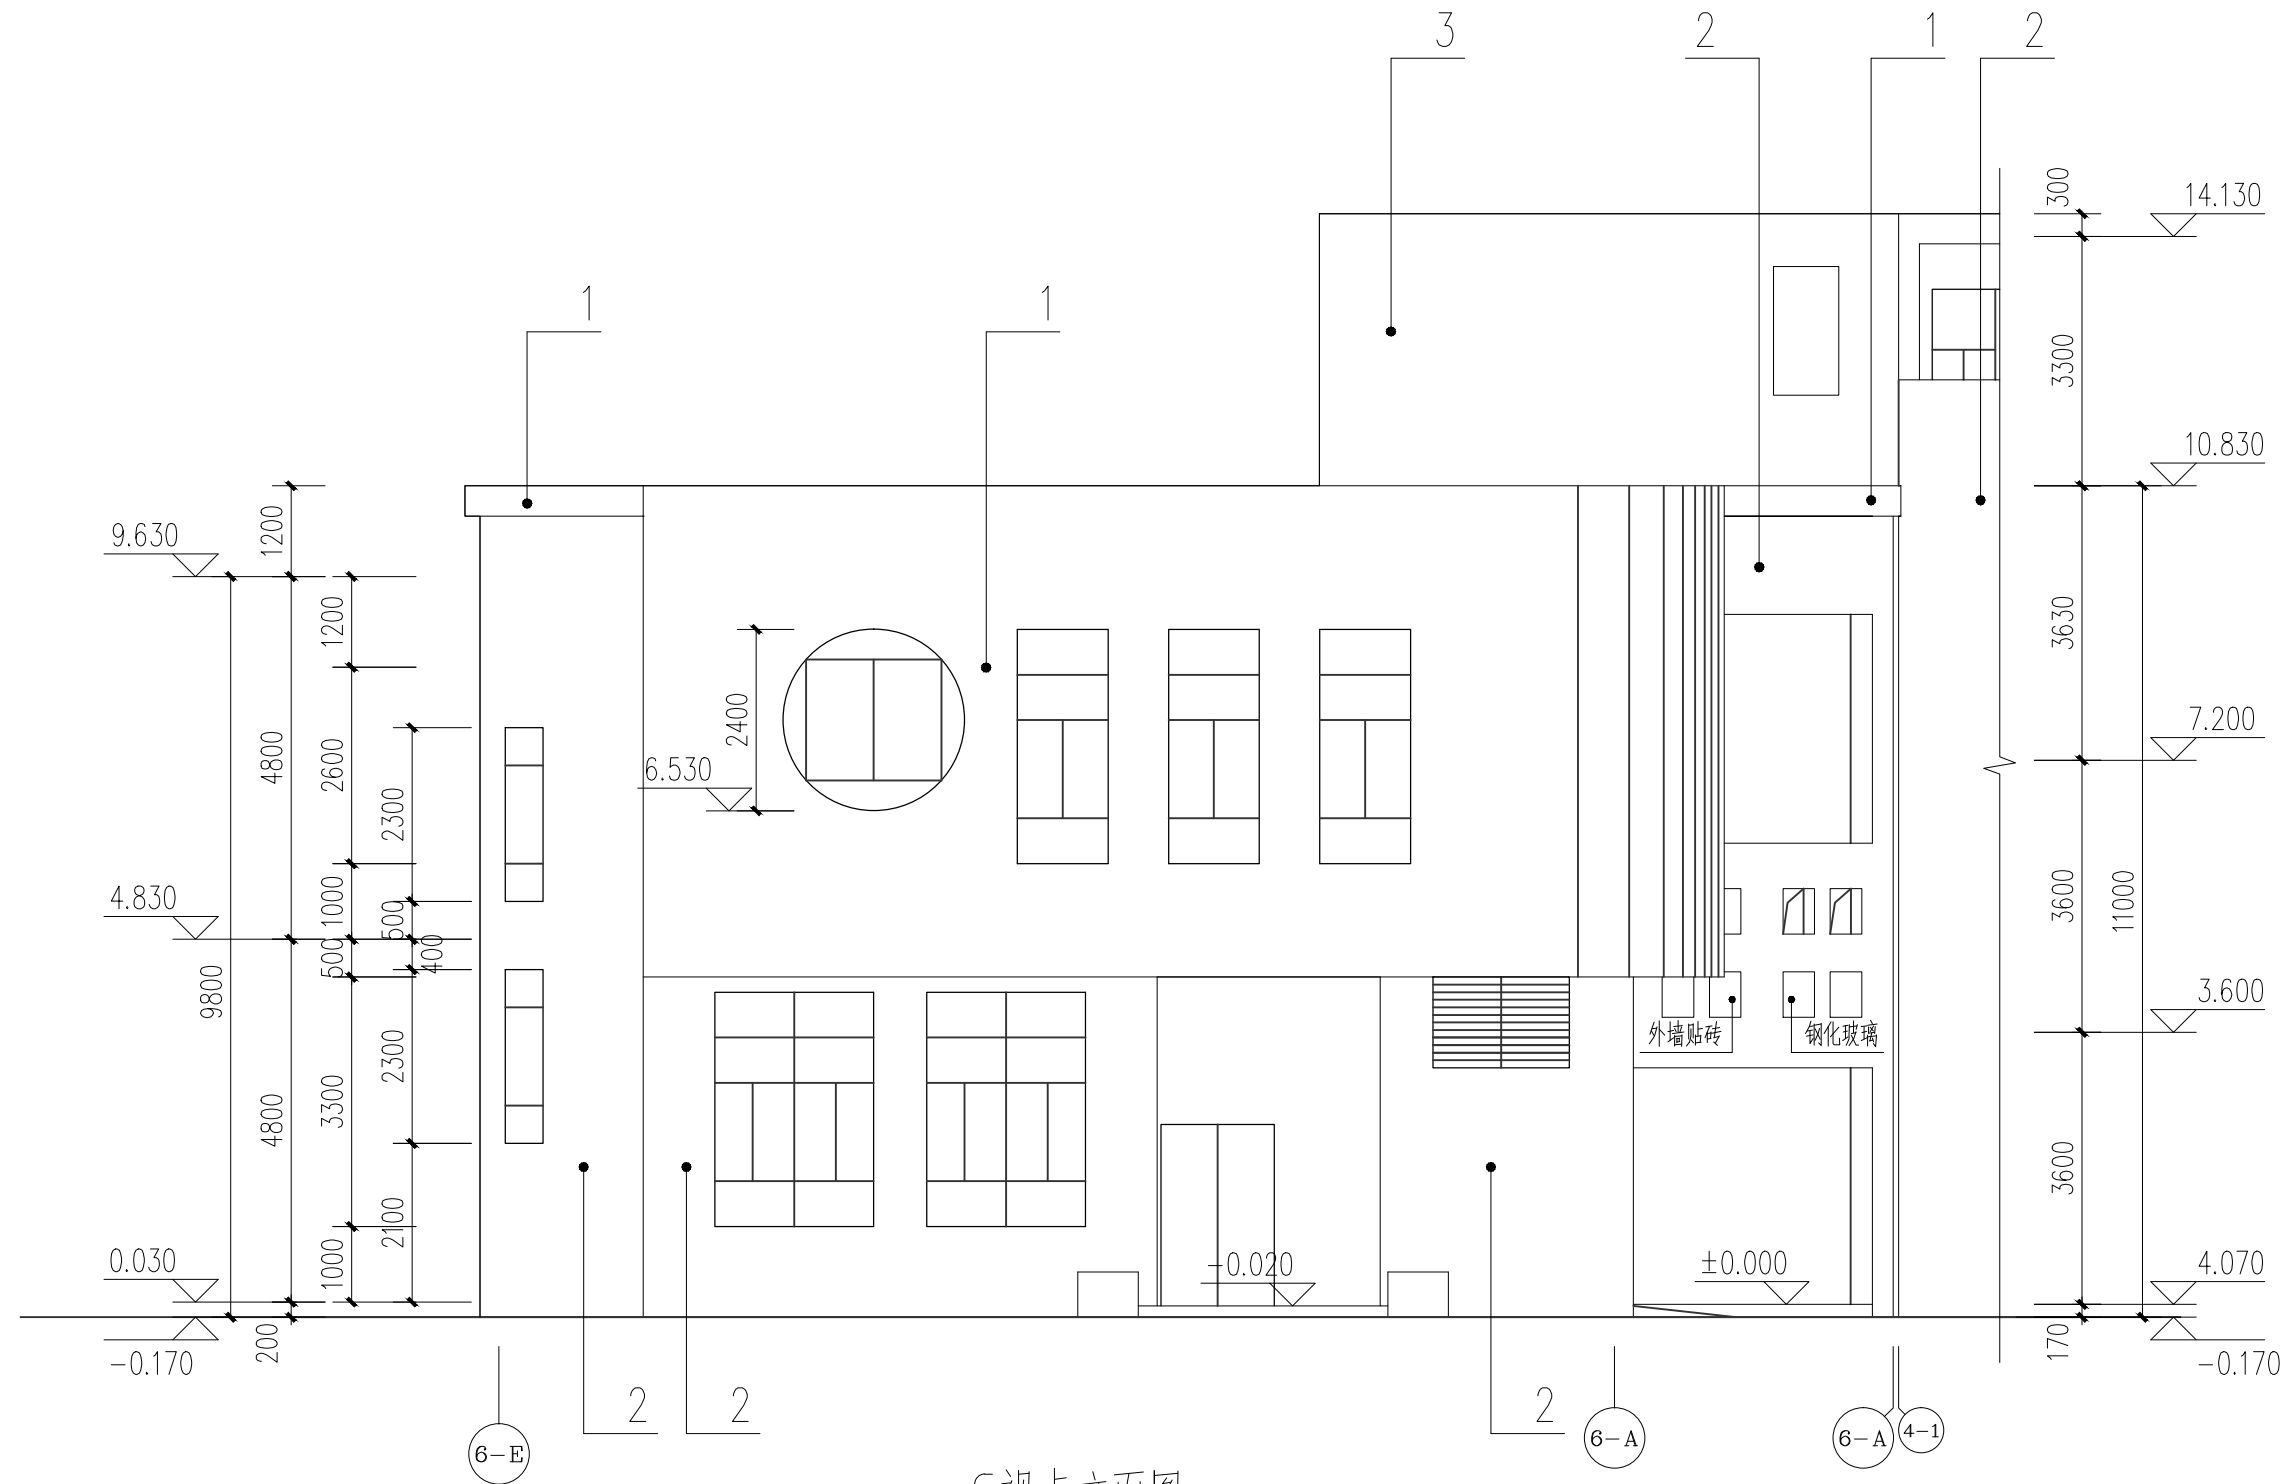

C视点立面图 1:100

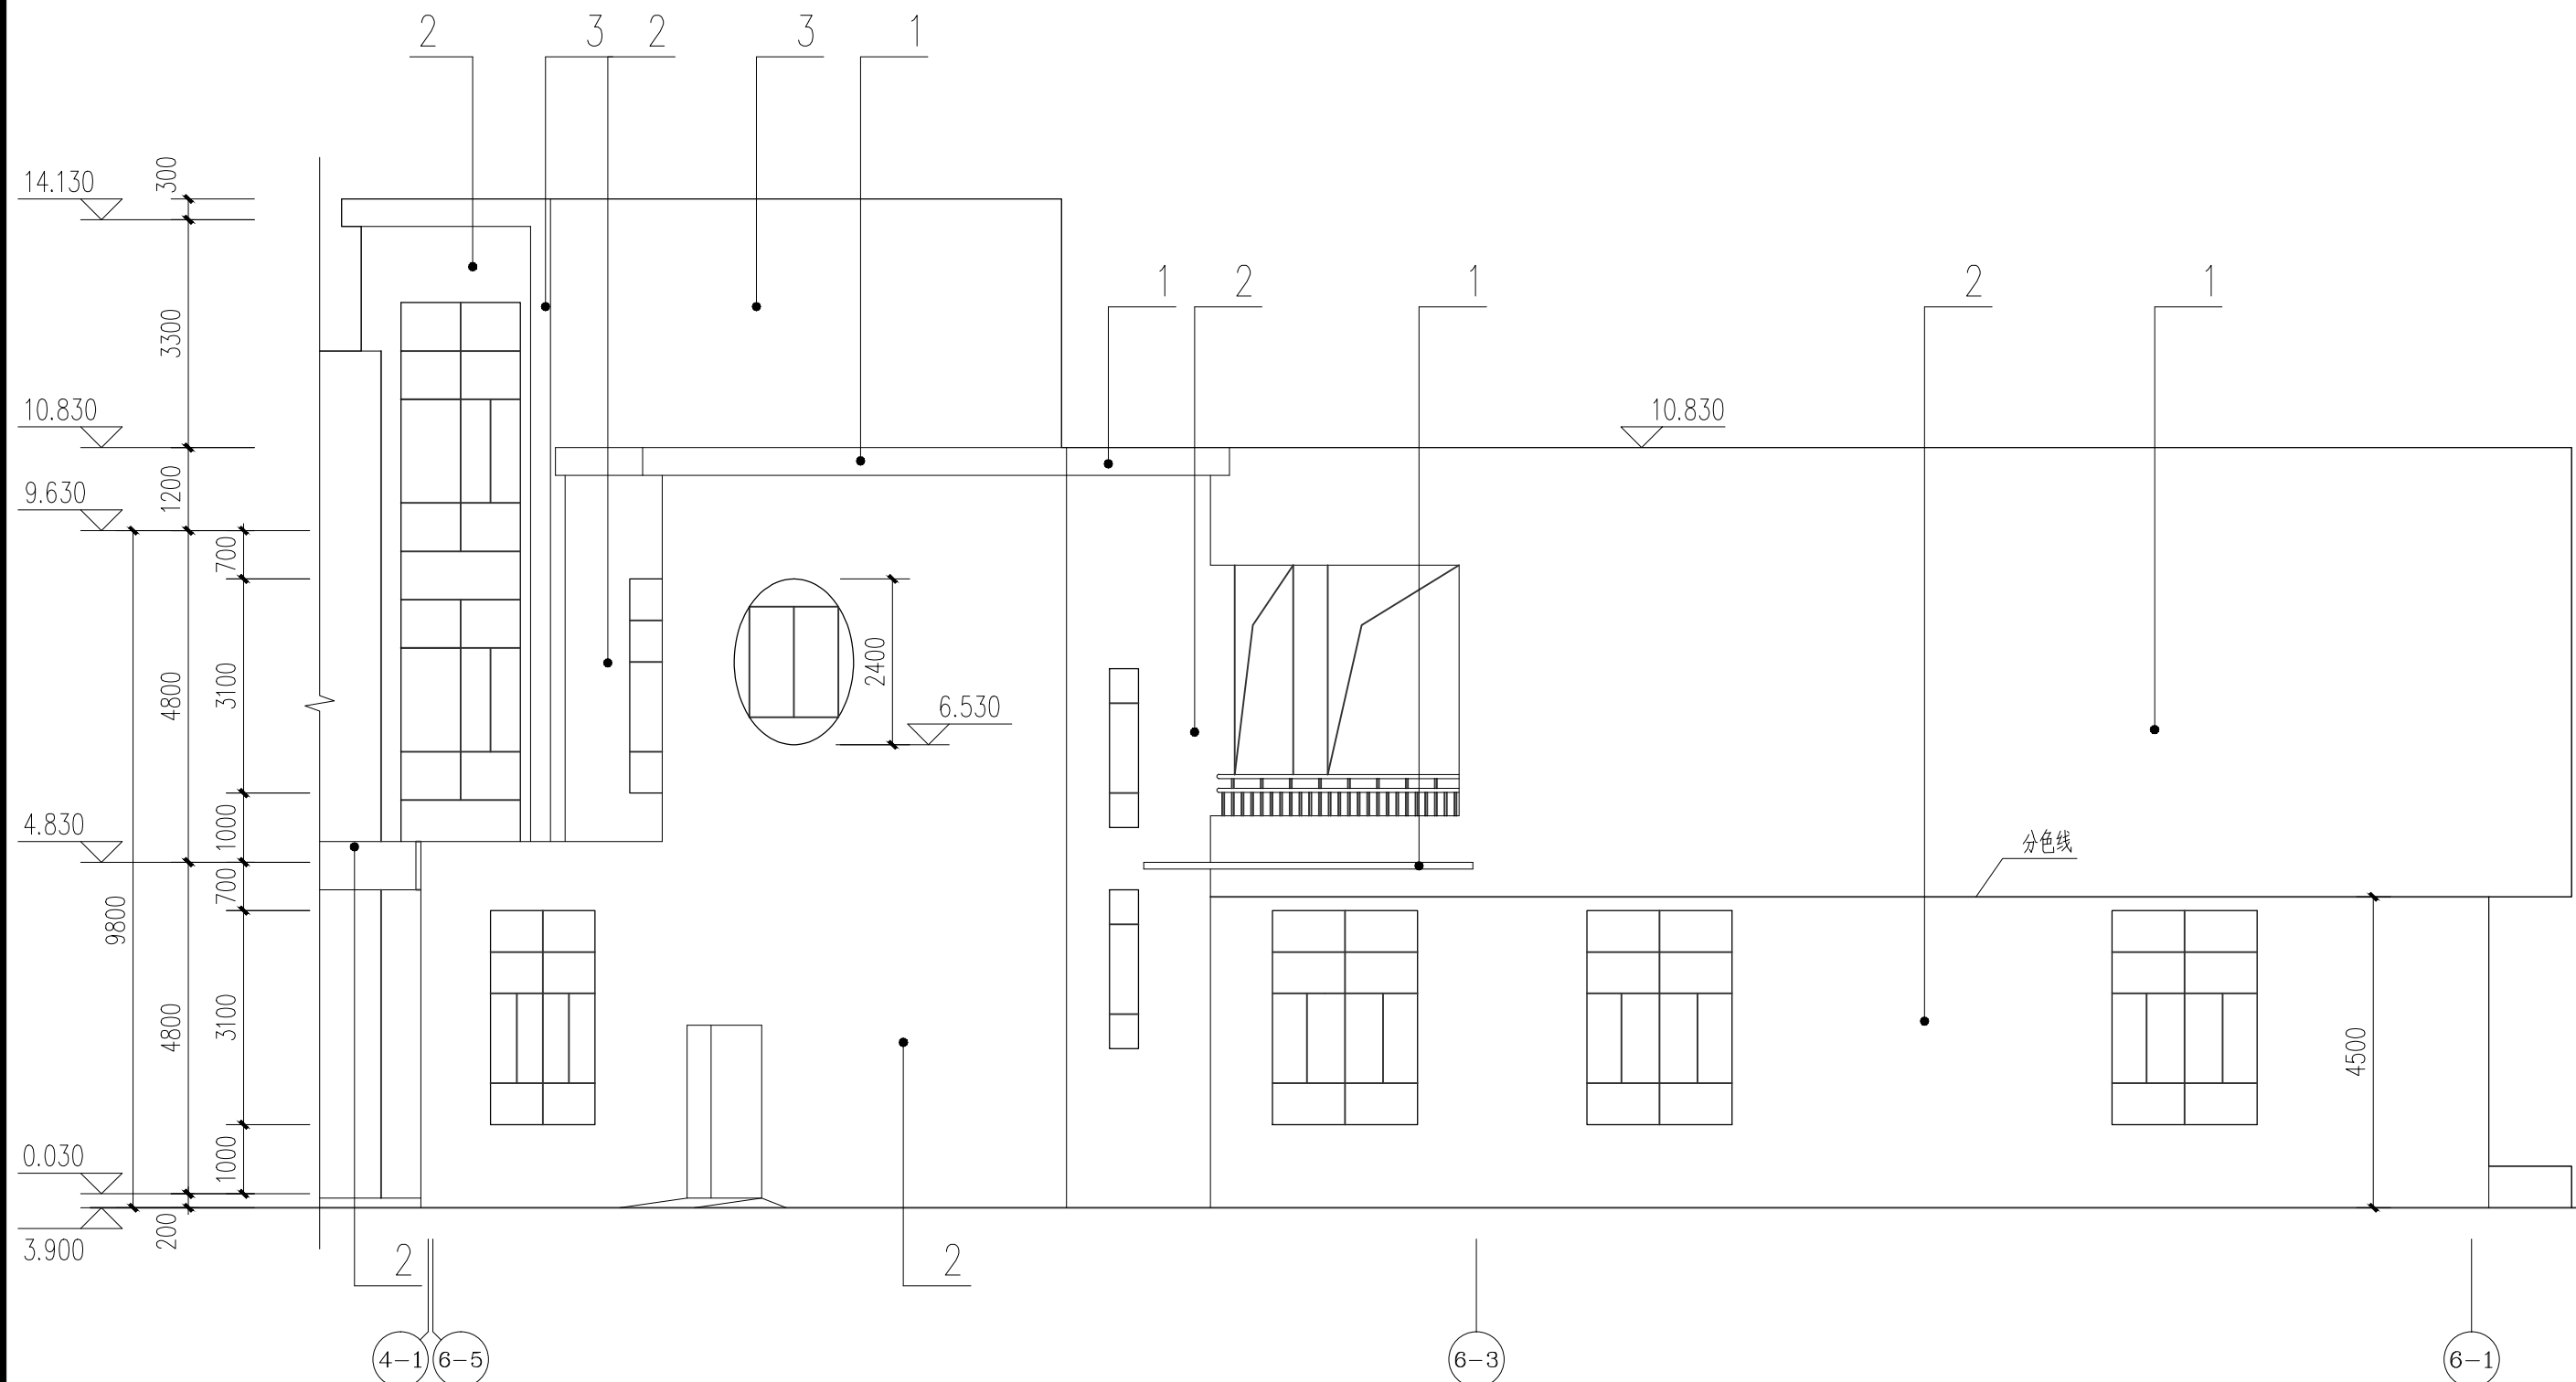

B视点立面图 1:100

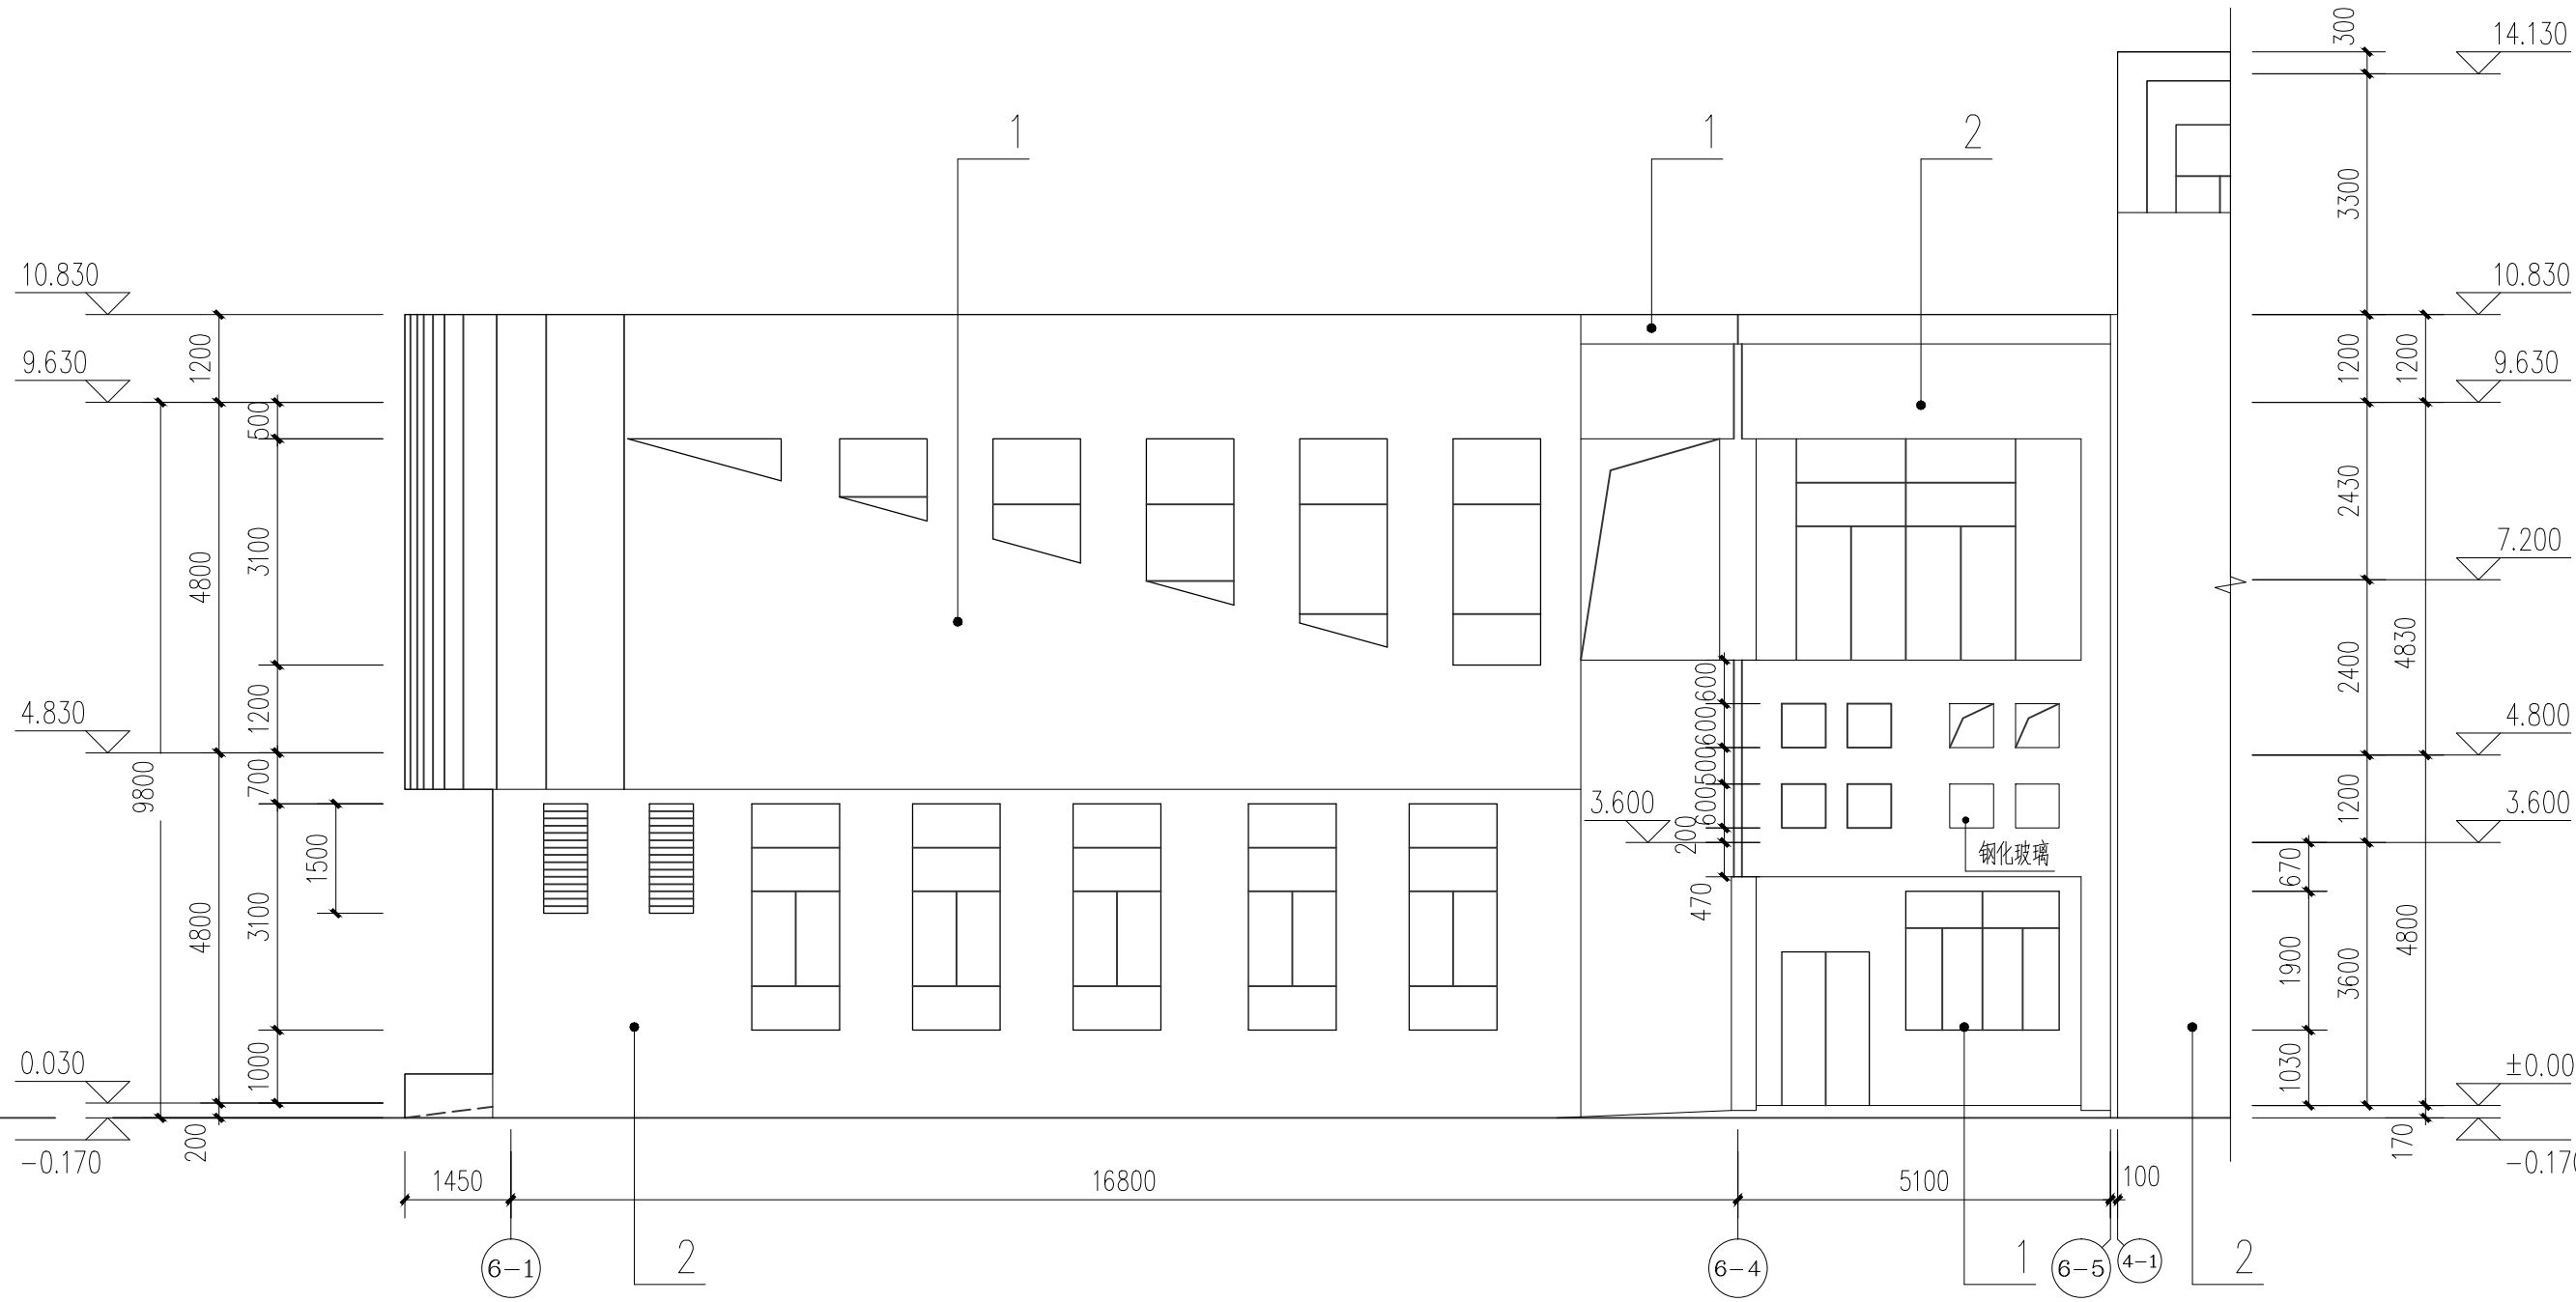

展开立面图 1:100



材料说明:
玖鹿工程设计有限公司

- 工程设计资质证书编号: A213032272
2. 檐口处装饰外墙砖 45X45
3. 浅灰色釉面外墙砖 45X45
4. 天蓝色釉面外墙砖 45X45
5. 红色釉面外墙砖 45X45
6. 浅紫色釉面外墙砖 45X45

备注 COMMENTS
此图纸必须经施工图审查机构审查合格盖章后方可施工。

建设单位 OWNER
连南瑶族自治县教育局

工程名称 PROJECT NAME
1号幼儿园

子项名称 SUB-PROJECT
连南民族幼儿园

工程编号 PROJECT No.
审定人: 刘跃辉
项目负责人: 赵翠环
审核人: 刘裕禄
专业负责人: 刘裕禄
校对: 赵翠环
设计: 冯彦彦

图纸名称 DRAWING TITLE
A视点立面图、B视点立面图
C视点立面图、展开立面图

设计编号 DESIGN NO. JDGDF2024-024

专业 建筑 设计阶段 报建图

比例 1:100 修改版次

日期 2025.08 图纸编号 JS-19

单位出图专用章 SEAL

个人执业专用章 SEAL