



玖度工程设计有限公司

工程编号 JDGDF2024-024

专业 建筑

填表人 冯彦彦 冯彦彦

专业负责人 刘裕禄 刘裕禄

图纸目录

建设单位 连南瑶族自治县教育局

项目名称 连南民族幼儿园



工程名称 3号停车棚

日期 2025.08


共 1 页 第 1 页

序号	图别图号	图纸名称	图幅	备注
1	JS-00	图纸目录	A4	
2	ZT-01	规划总平面图	A1	
3	JS-01	首层平面图 天面层平面图	A3	
4	JS-02	立面图	A3	
5				
6				
专业	Profession	专业	Profession	签名	Signature
建筑	Construction	电气	Electrical	签名	Signature
结构	Structure	暖通	Heating	签名	Signature
给排水	Plumbing	动力	Power	签名	Signature

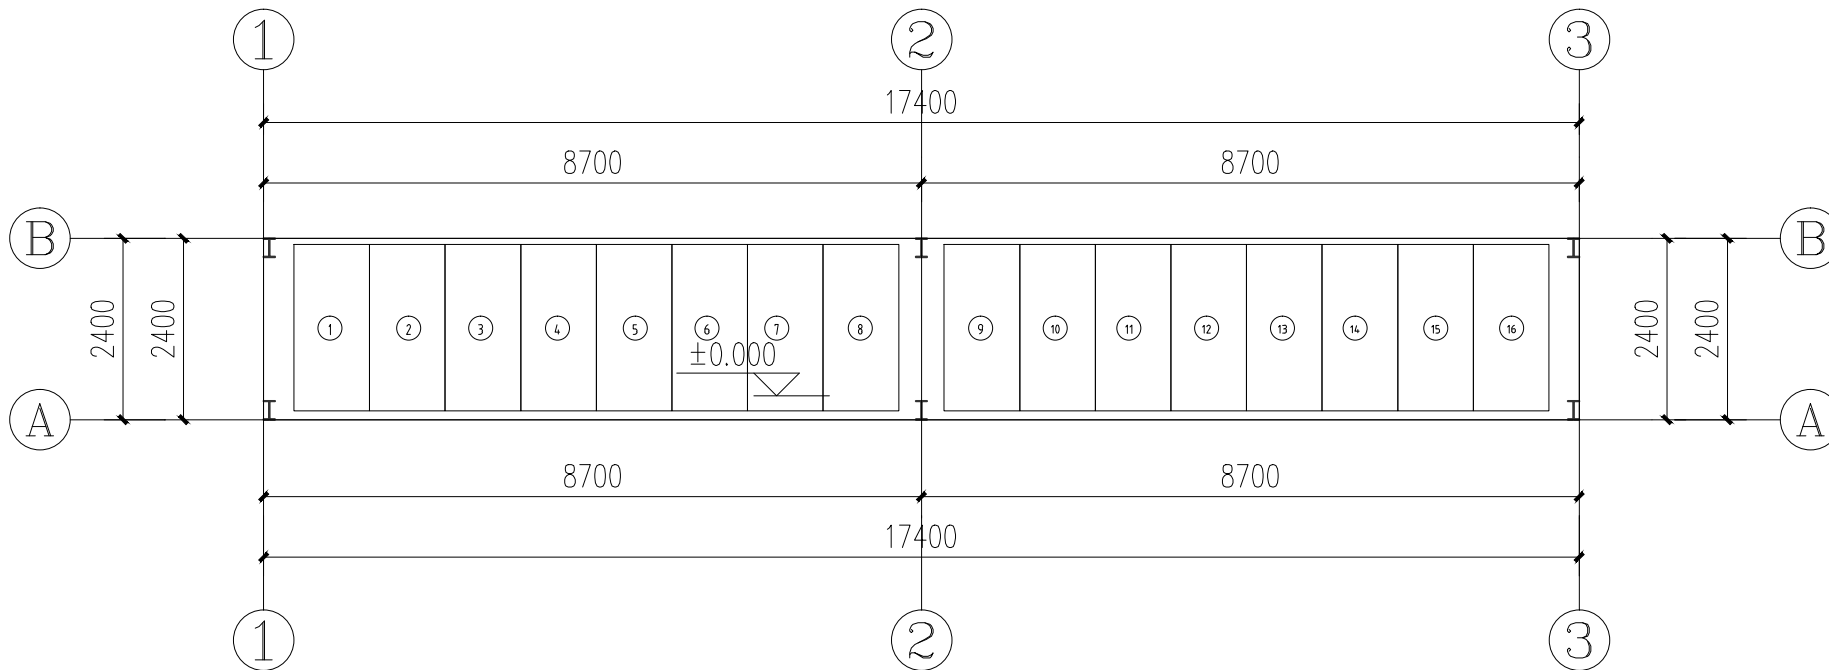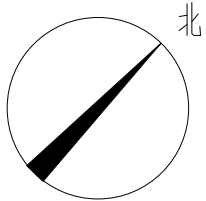

首层平面图 1:100

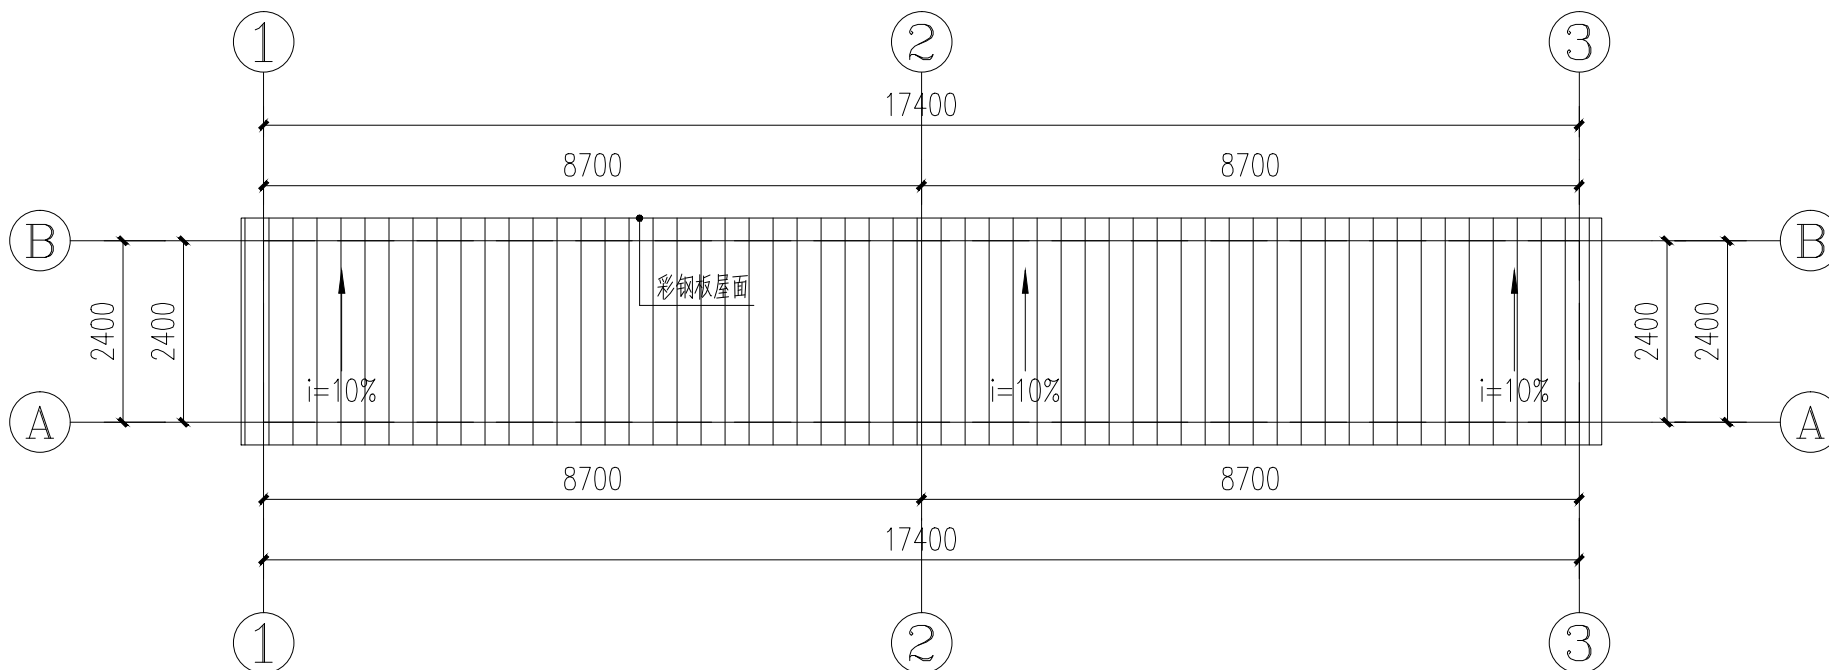

屋面层平面图 1:100



玖度工程设计有限公司

工程设计资质证书编号
建筑甲级: A213032272
园林乙级: A213032272
公路乙级: A113016709
市政甲级: A113016709
规划乙级: 冀自资规乙字22130027

备注 COMMENTS

此图纸必须经施工图审查机构审查合格
盖章后方可施工。

建设单位 OWNER

连南瑶族自治县教育局

工程名称 PROJECT NAME

连南民族幼儿园

子项名称
SUB-PROJECT

3号停车棚

工程编号
PROJECT No.

JDGDF2024-024

审定人
AUTHORIZER

刘裕禄

刘裕禄

项目负责人
PROJECT LEADER

赵翠环

赵翠环

审核人
AUDITOR

刘裕禄

刘裕禄

专业负责人
DISCIPLINE LEADS

刘裕禄

刘裕禄

校对人
CHECKER

赵翠环

赵翠环

设计人
DESIGNER

冯彦彦

冯彦彦

图纸名称 DRAWING TITLE

首层平面图 屋面层平面图

设计编号 DESIGN NO.

专业

建筑

设计阶段

报建

比例

1:100

修改版次

报建

日期

2025.08


图纸编号

JS-01


单位出图专用章 SEAL

个人执业专用章 SEAL


专业	Profession	专业	Profession	签名	Signature
建筑	Construction	电气	Electrical	签名	Signature
结构	Structure	暖通	Heating	签名	Signature
给排水	Plumbing	动力	Power	签名	Signature

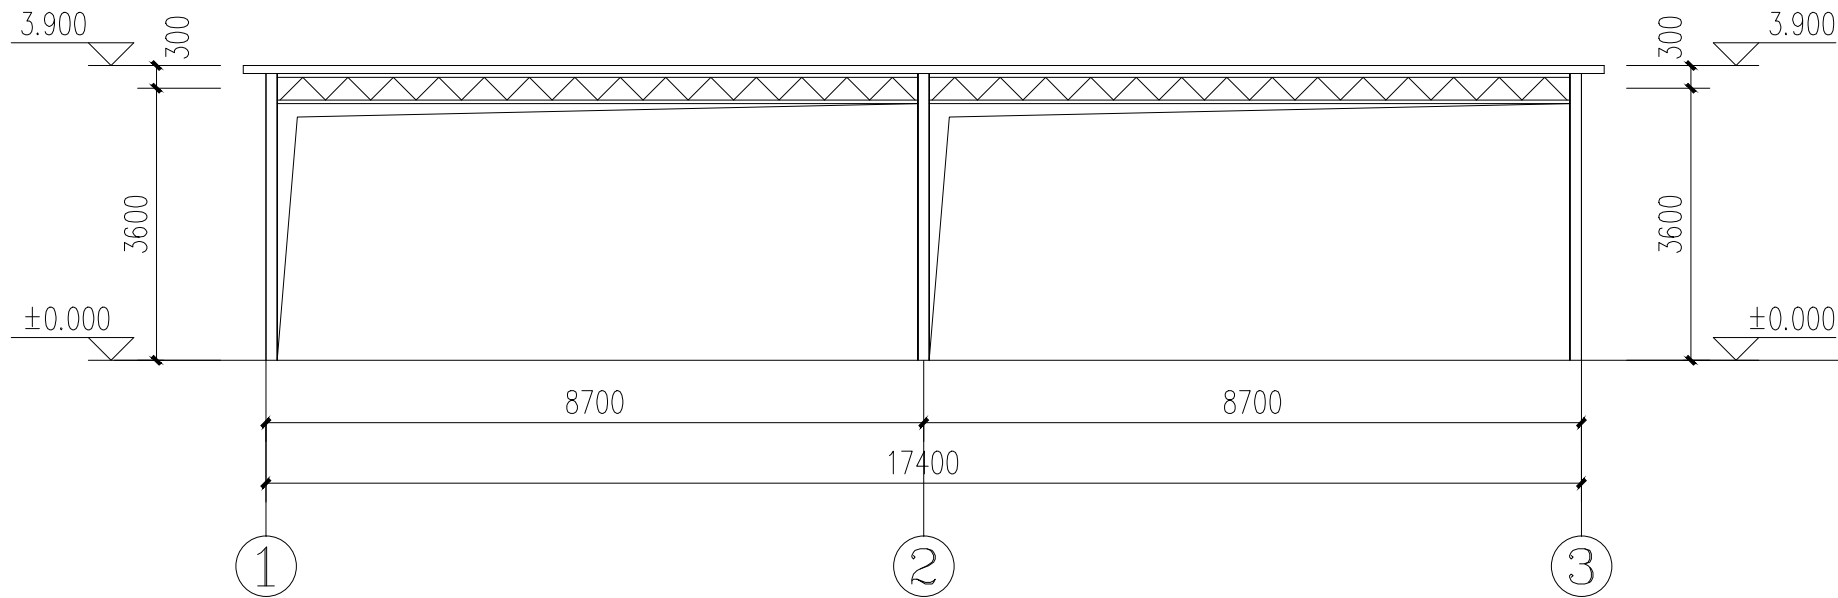


1-3轴立面图 1:100

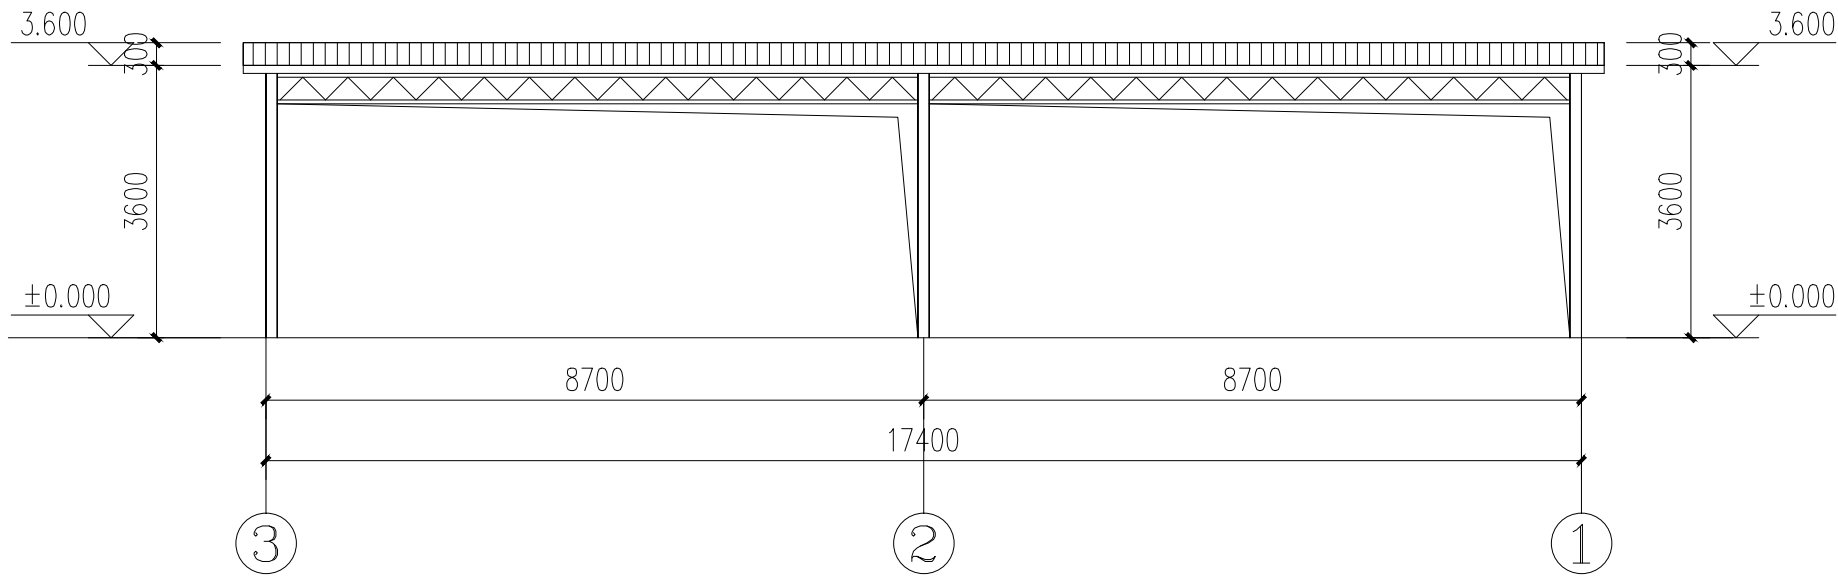

1-3轴立面图 1:100

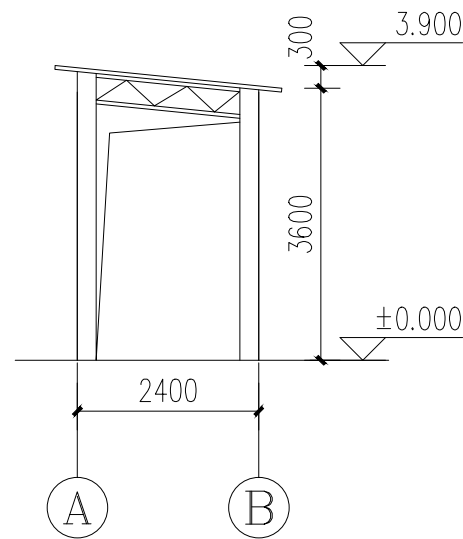

A-B轴立面图 1:100

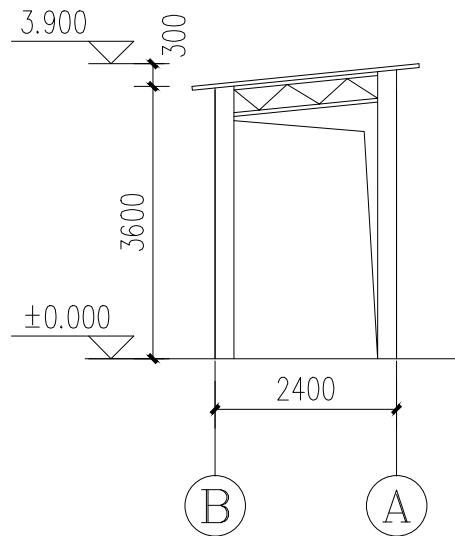

B-A轴立面图 1:100



玖度工程设计有限公司

工程设计资质证书编号
建筑甲级: A213032272
园林乙级: A213032272
公路乙级: A113016709
市政甲级: A113016709
规划乙级: 冀自资规乙字22130027

备注 COMMENTS

此图纸必须经施工图审查机构审查合格
盖章后方可施工。

建设单位 OWNER

连南瑶族自治县教育局

工程名称 PROJECT NAME

连南民族幼儿园

子项名称

3号停车棚

工程编号

JDGDF2024-024

审定人

刘裕禄

项目负责人

赵翠环

审核人

刘裕禄

专业负责人

刘裕禄

校对人

赵翠环

设计人

冯彦彦

图纸名称 DRAWING TITLE

立面图

设计编号

DESIGN NO.

专业

建筑

设计阶段

报建

比例

1:100

修改版次

报建

日期

2025.08

图纸编号

JS-02

单位出图专用章 SEAL

个人执业专用章 SEAL