


连南瑶族自治县三江镇调入地块土地利用规划图（调整前） TR01-TR08



连南瑶族自治县三江镇调出地块土地利用规划图（调整前）
TC01-TC08

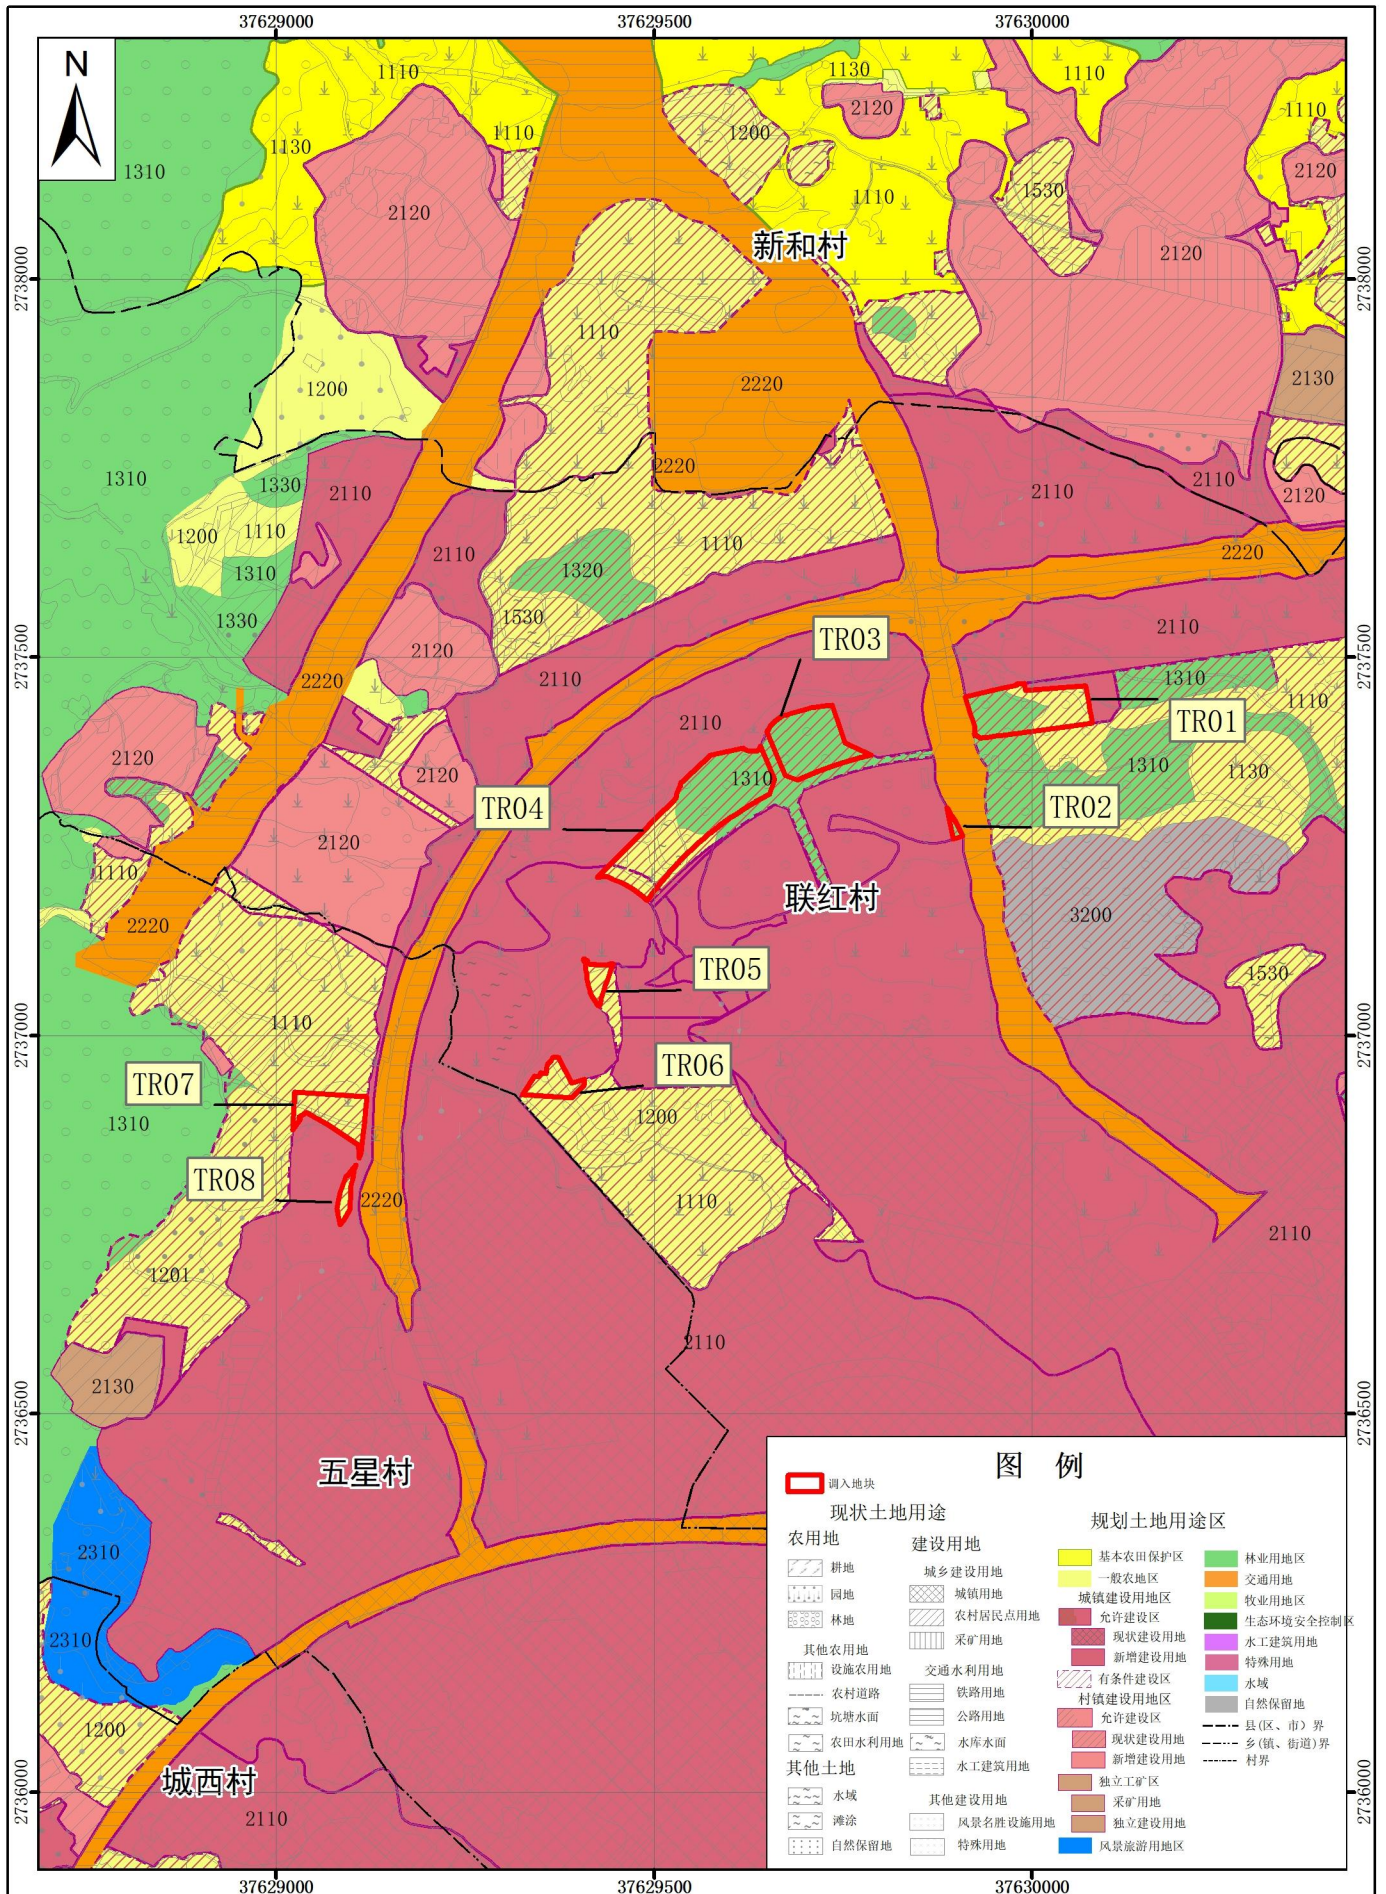