

宗地 图

单位: m.m

宗地编号:

权利人: 黄广超


(连山县福堂镇永丰村委会龙水道班)

地籍图号: 2713.20-37608.50

宗地面积: 1409.85

自然幢面积: 1幢202.54、2幢124.64、4幢31.39

北

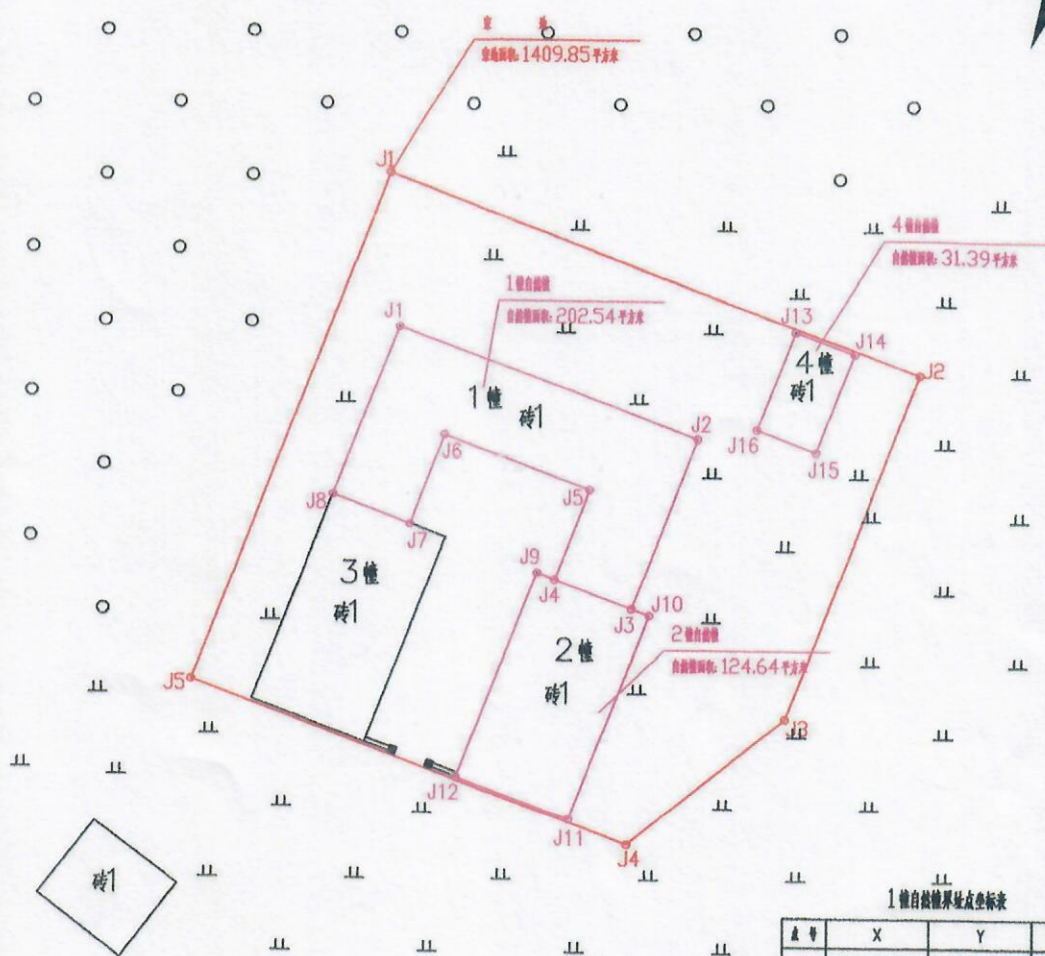

宗地界址点坐标表

点号	X	Y	边长
J1	2713332.099	37608536.724	38.70
J2	2713318.362	37608572.904	25.50
J3	2713294.522	37608563.852	13.84
J4	2713285.753	37608553.142	31.80
J5	2713297.041	37608523.413	37.50
J1	2713332.099	37608536.724	

S=1409.85 方位角 62.1148°

4幢自然幢界址点坐标表

点号	X	Y	边长
J13	2713321.331	37608564.425	4.30
J14	2713319.804	37608568.445	7.30
J15	2713312.980	37608565.854	4.30
J16	2713314.506	37608561.834	7.30
J13	2713321.331	37608564.425	

S=31.39 方位角 60.0471°

2幢自然幢界址点坐标表

点号	X	Y	边长
J9	2713304.587	37608546.922	8.20
J10	2713301.677	37608554.588	15.20
J11	2713287.466	37608549.193	8.20
J12	2713290.377	37608541.527	15.20
J9	2713304.587	37608546.922	

S=124.64 方位角 60.1870°

1幢自然幢界址点坐标表

点号	X	Y	边长
J1	2713321.562	37608537.429	21.80
J2	2713313.824	37608557.810	12.50
J3	2713302.138	37608553.373	5.60
J4	2713304.126	37608548.138	6.60
J5	2713310.296	37608550.480	10.60
J6	2713314.059	37608540.571	6.60
J7	2713307.888	37608538.228	5.60
J8	2713309.876	37608532.992	12.50
J1	2713321.562	37608537.429	

S=202.54 方位角 60.3038°

广东博仁工程顾问有限公司

2023年3月解析法测绘界址点

制图日期: 2023年3月20日

审核日期: 2023年3月20日

2000国家大地坐标系

1:500

绘图员: 王良昌

审核员: 杨东辉

