


三排人民政府用地红线图

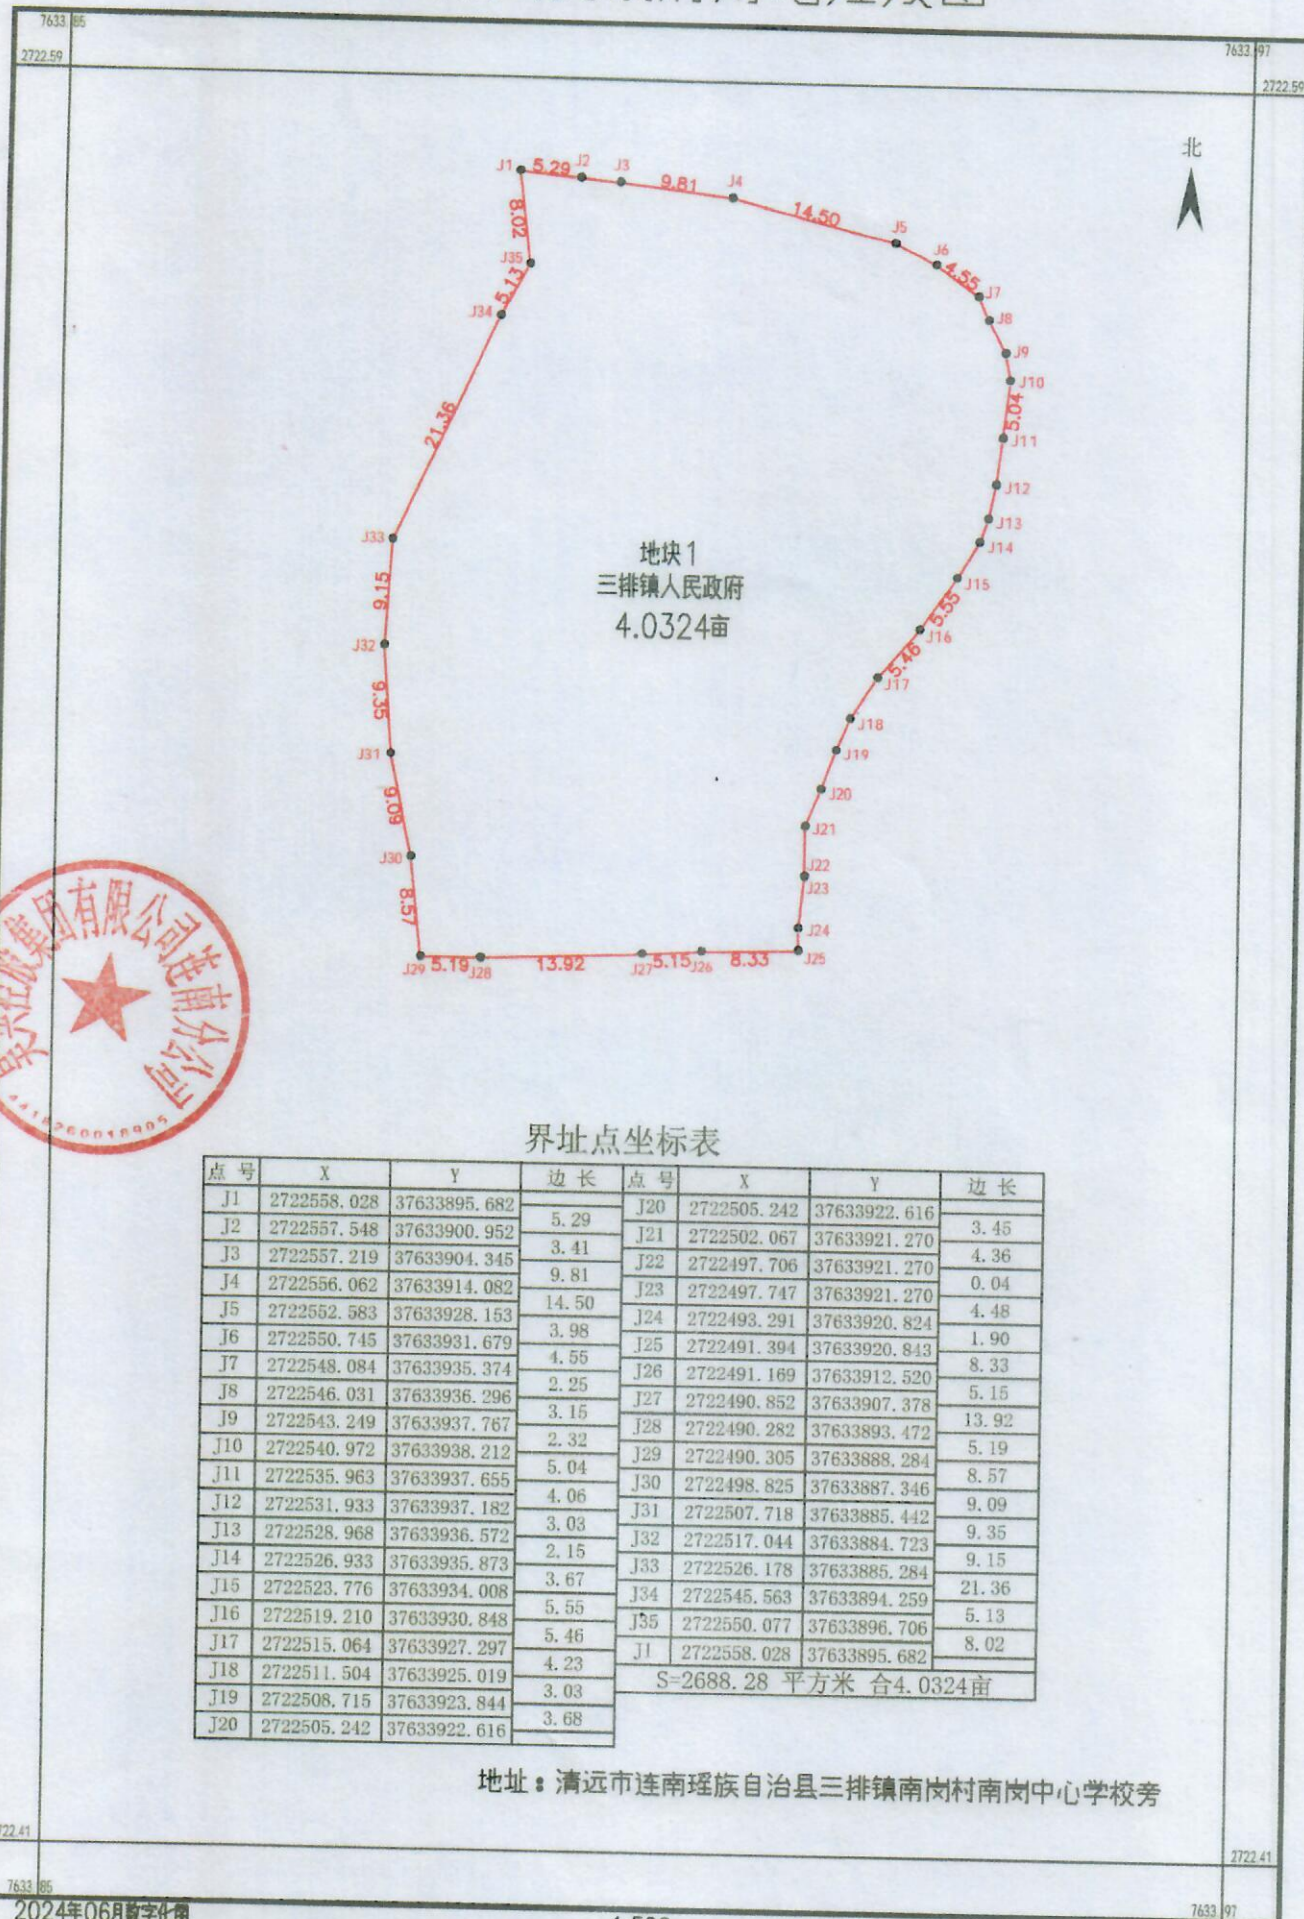

吴兴控股集团有限公司连南分公司