


连南瑶族自治县三排镇国土
空间总体规划
(2021-2035 年)
图集

连南瑶族自治县三排镇人民政府

2024 年 12 月



连南瑶族自治县三排镇国土空间总体规划（2021-2035年）

区位分析图

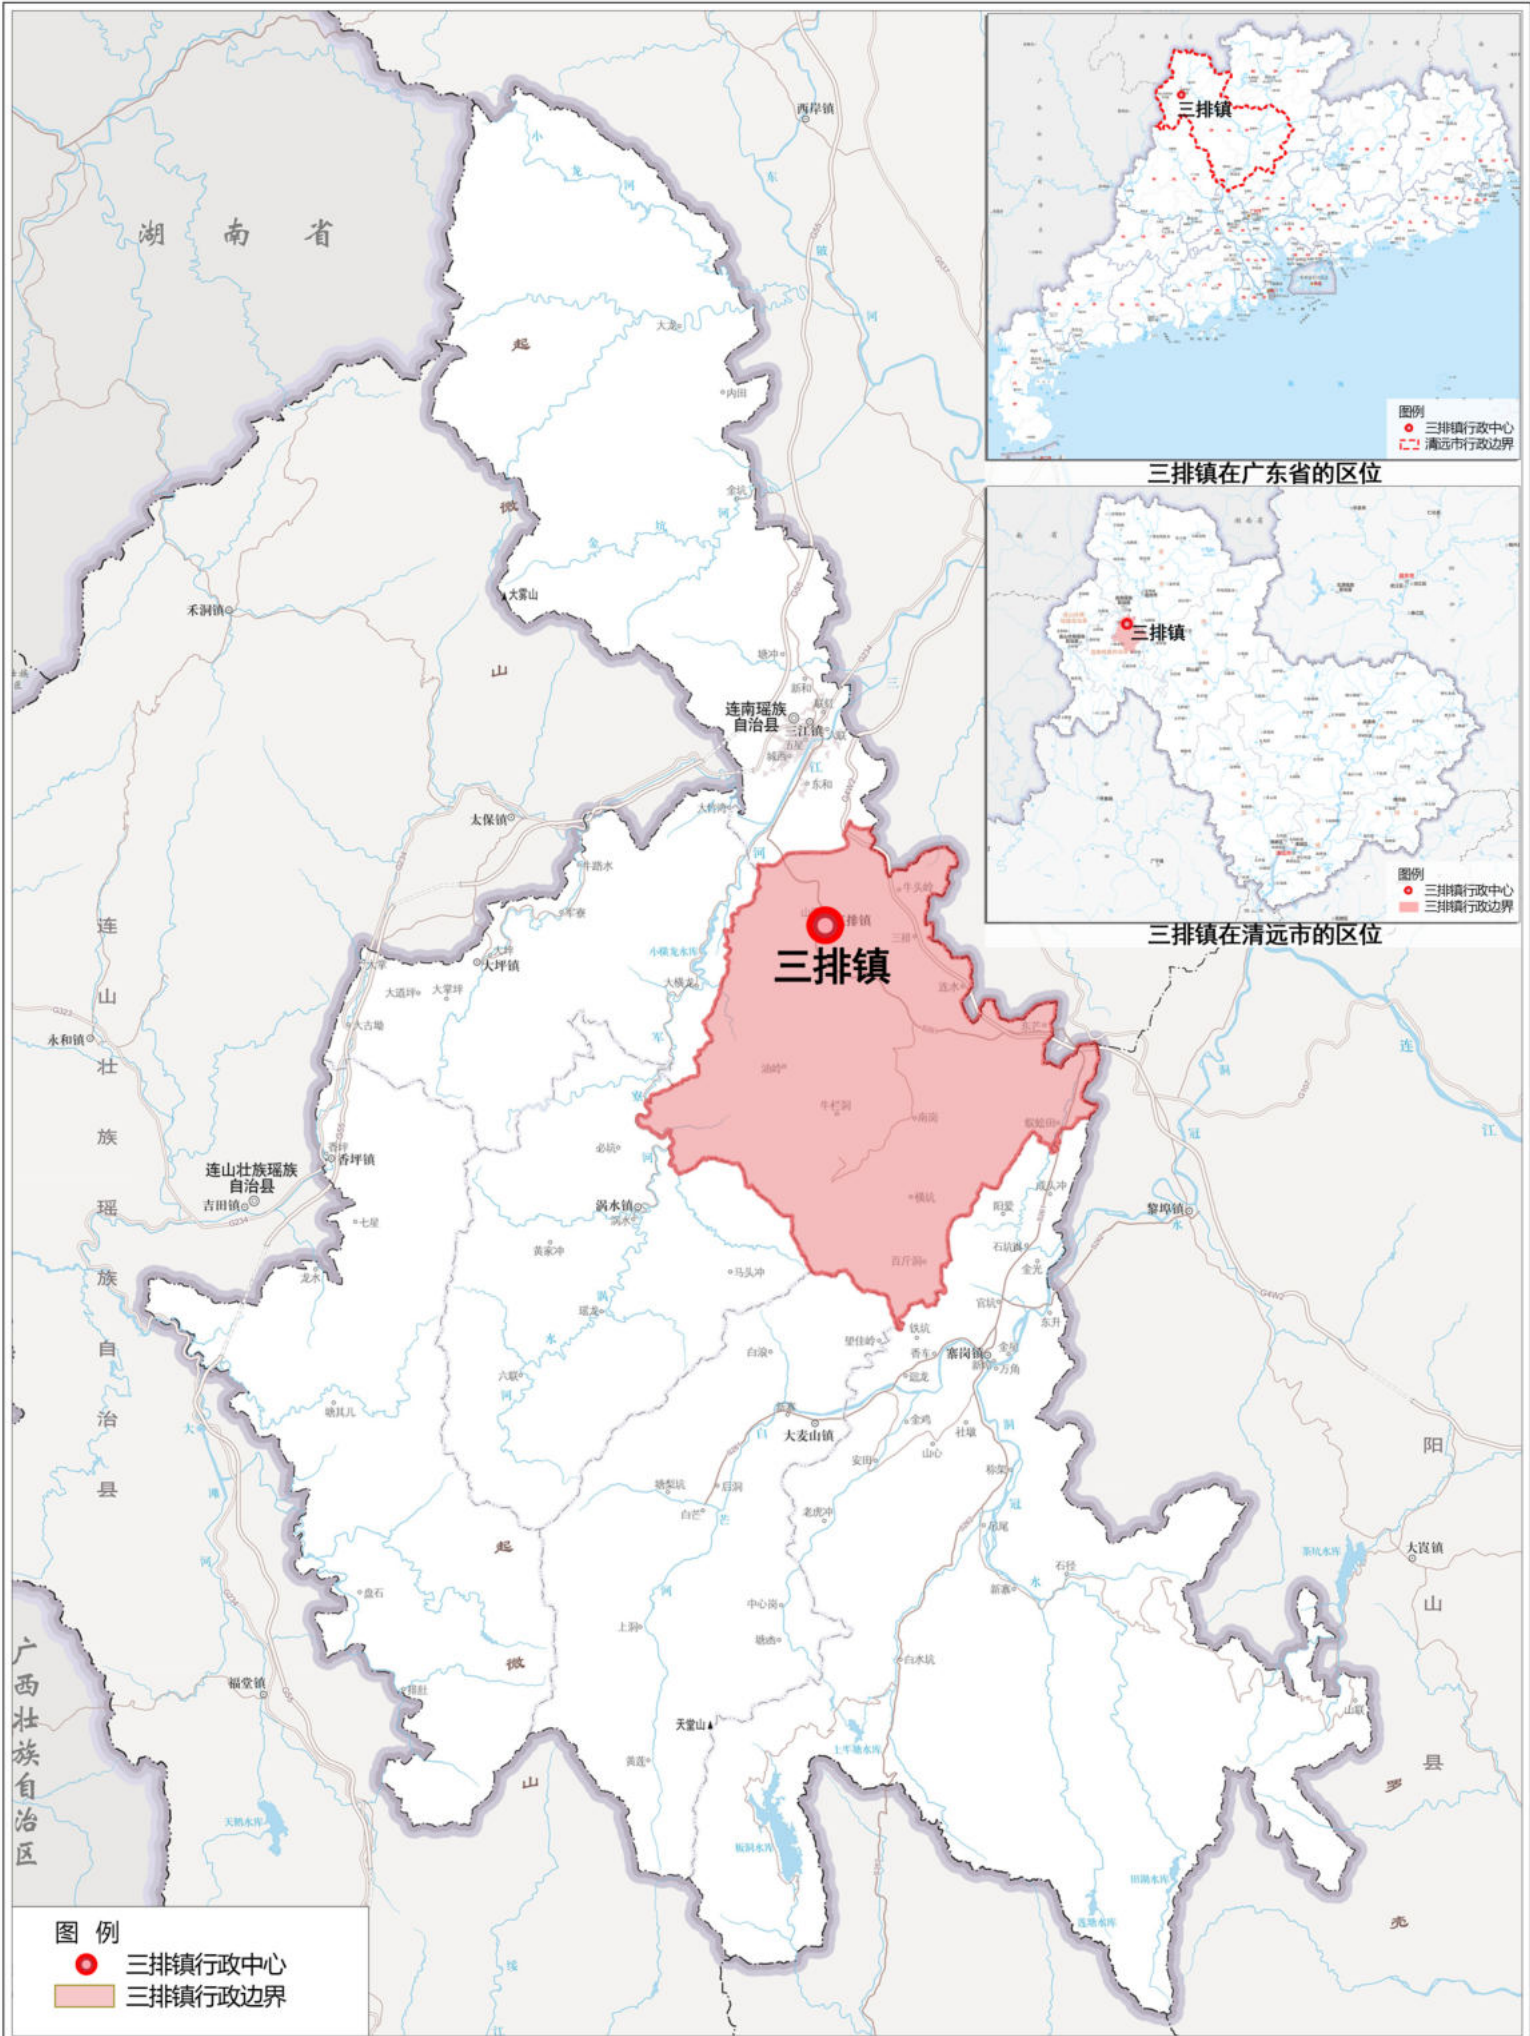


连南瑶族自治县三排镇国土空间总体规划（2021-2035年）

镇域国土空间用地用海现状图

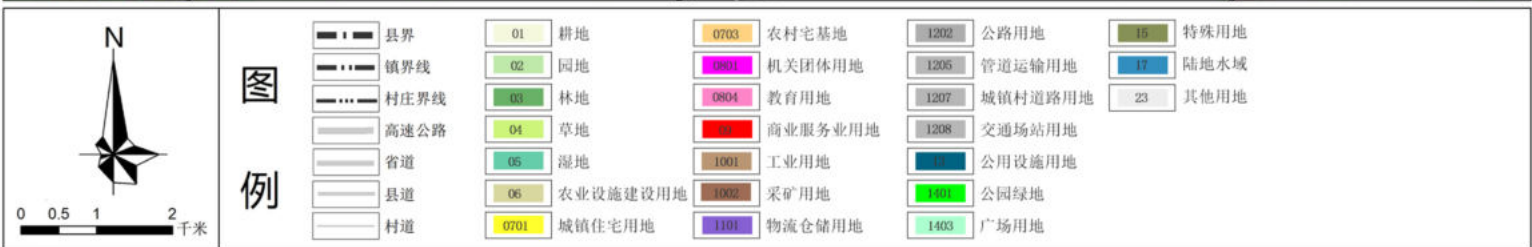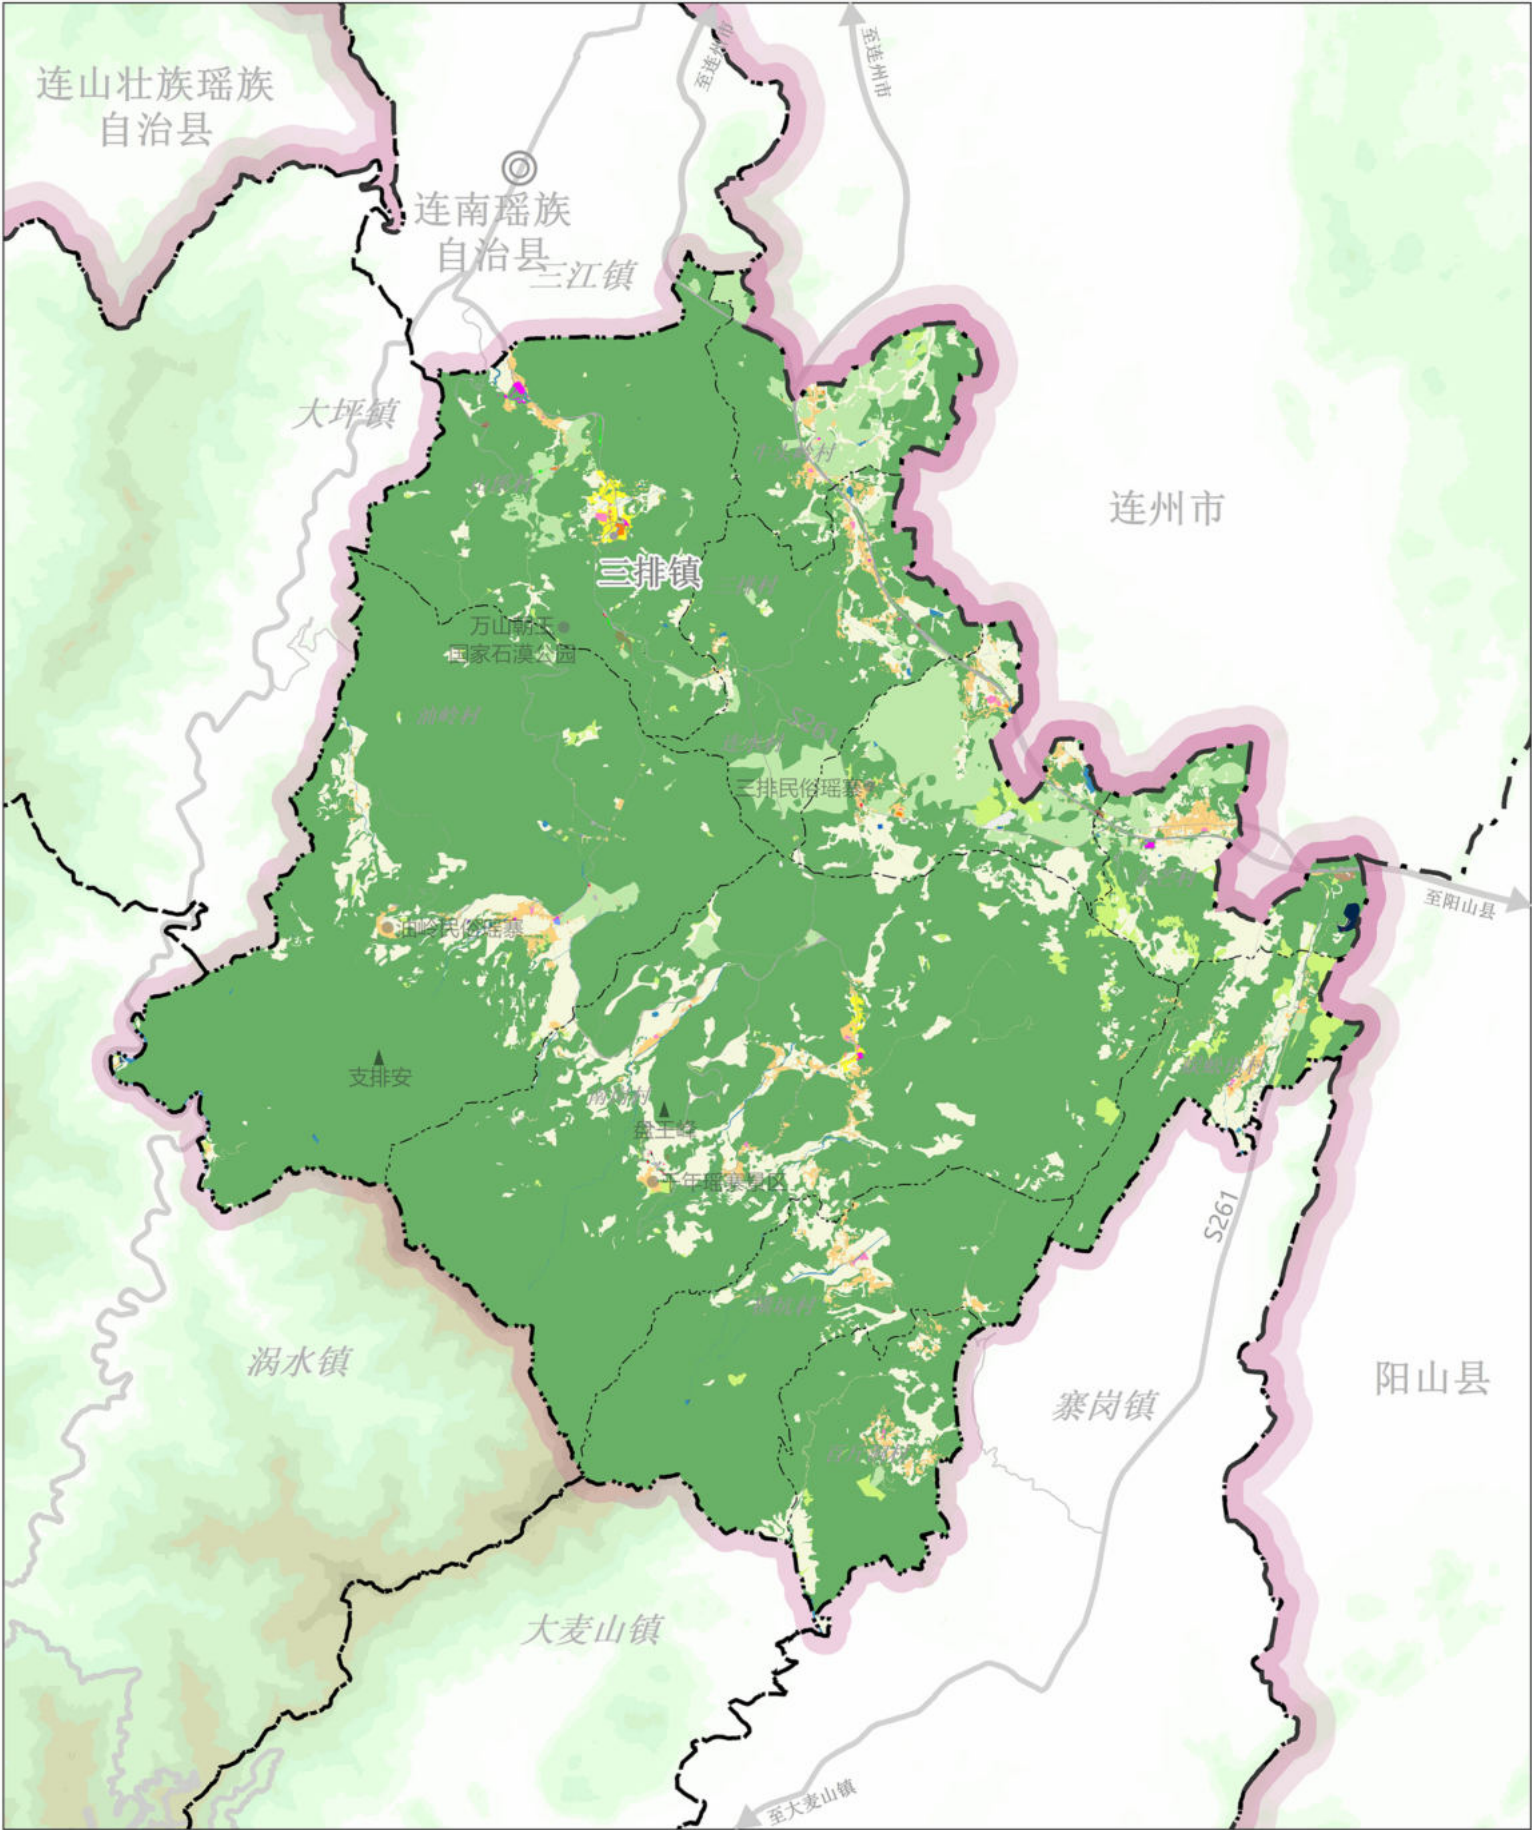



连南瑶族自治县三排镇国土空间总体规划（2021-2035年）

镇域国土空间控制线规划图

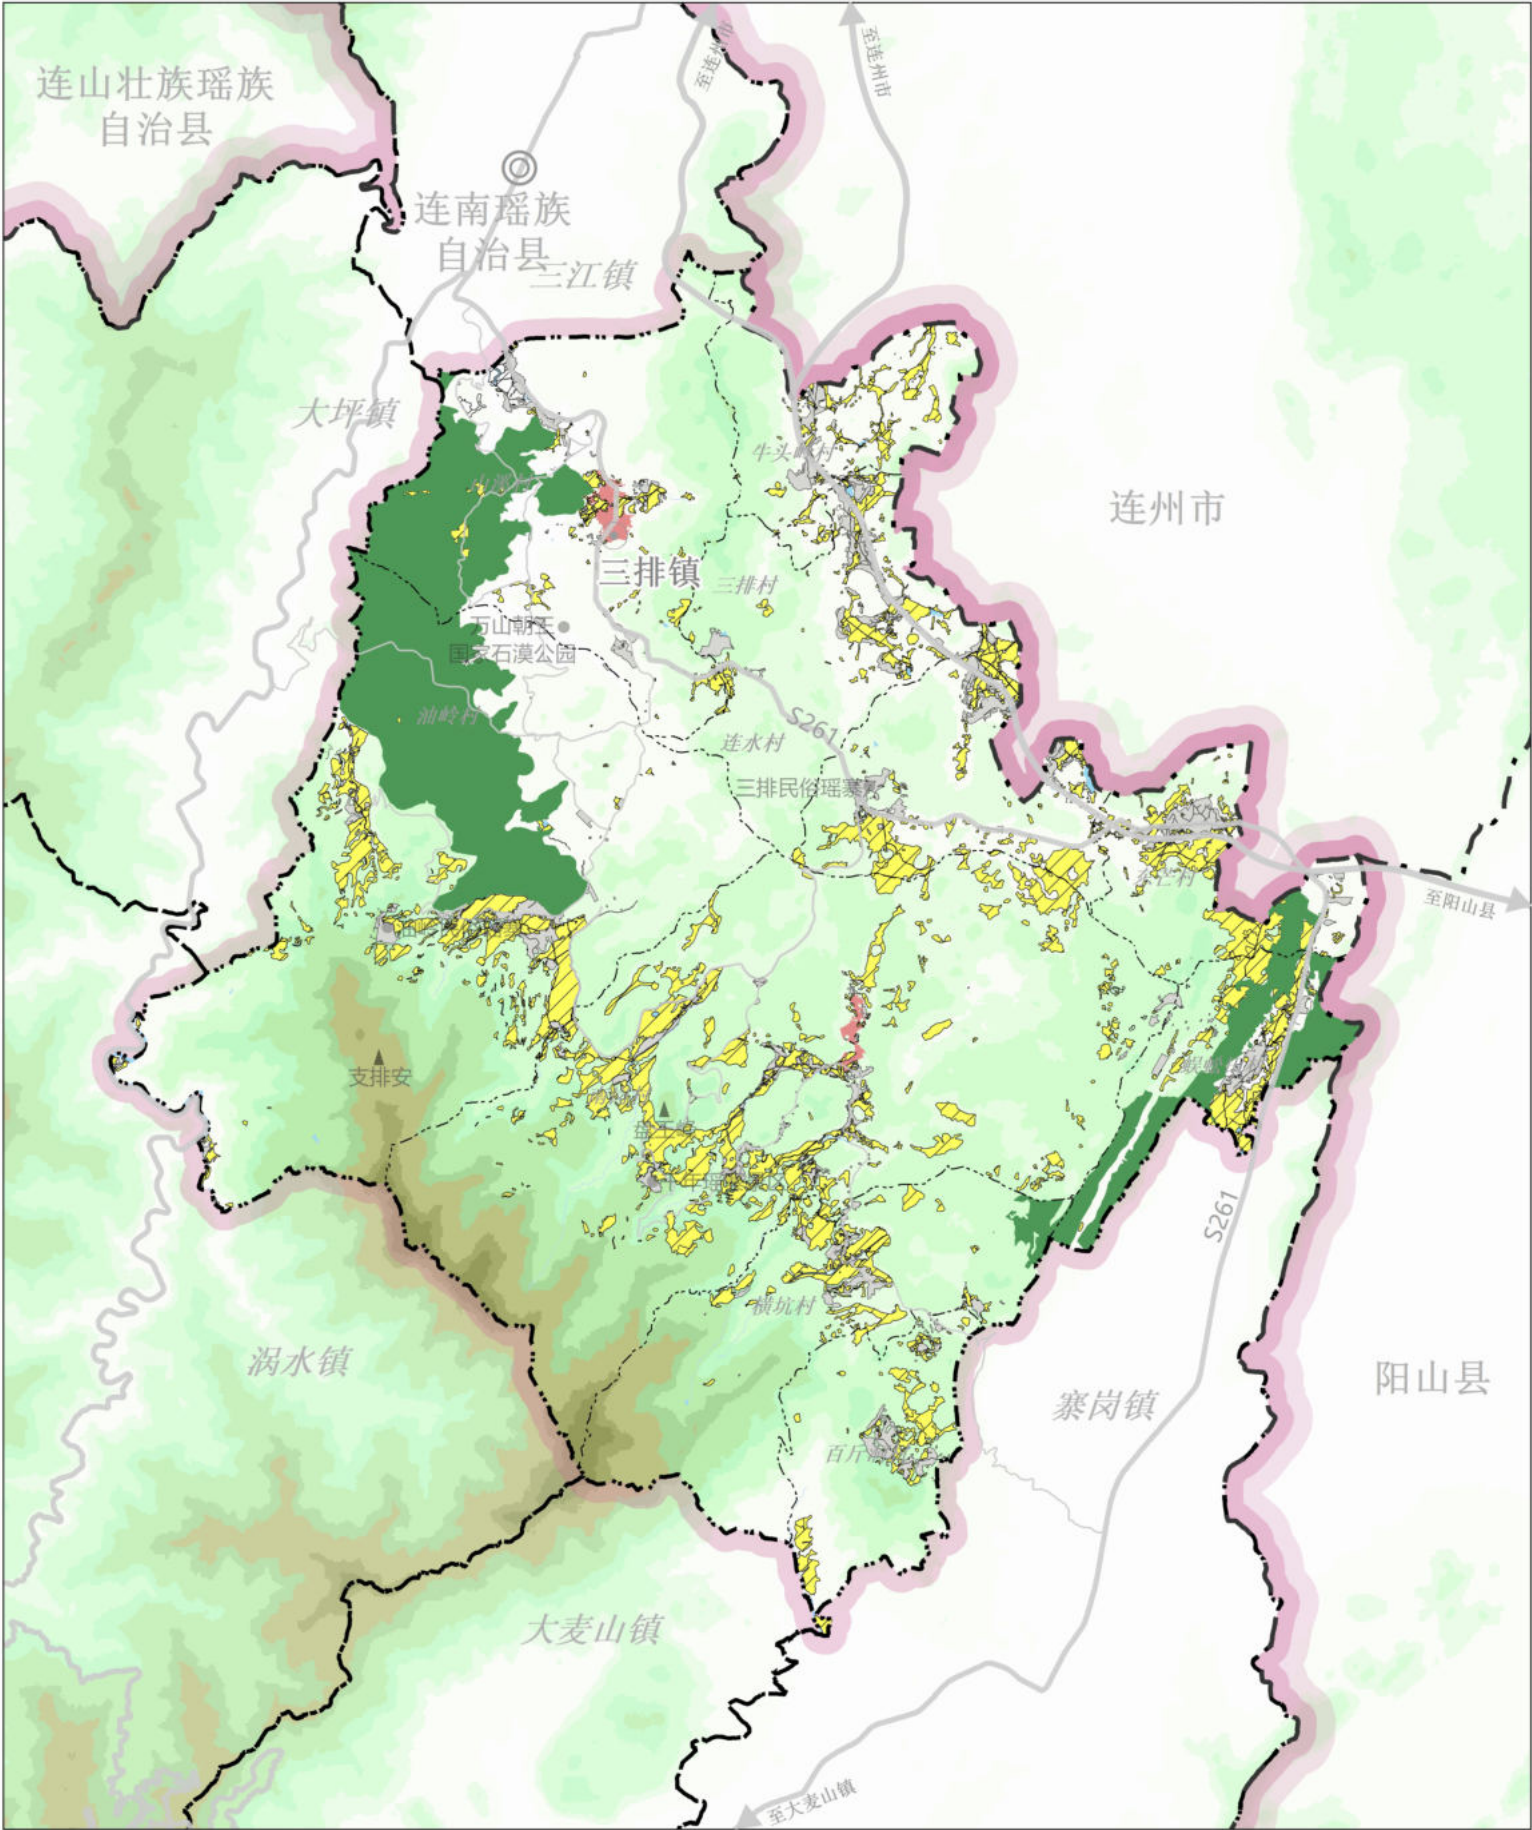

连南瑶族自治县三排镇国土空间总体规划 (2021-2035年)

镇域国土空间总体格局规划图

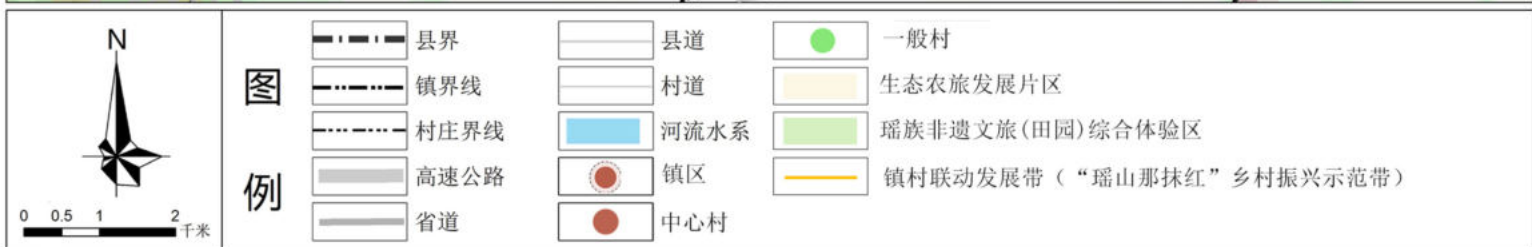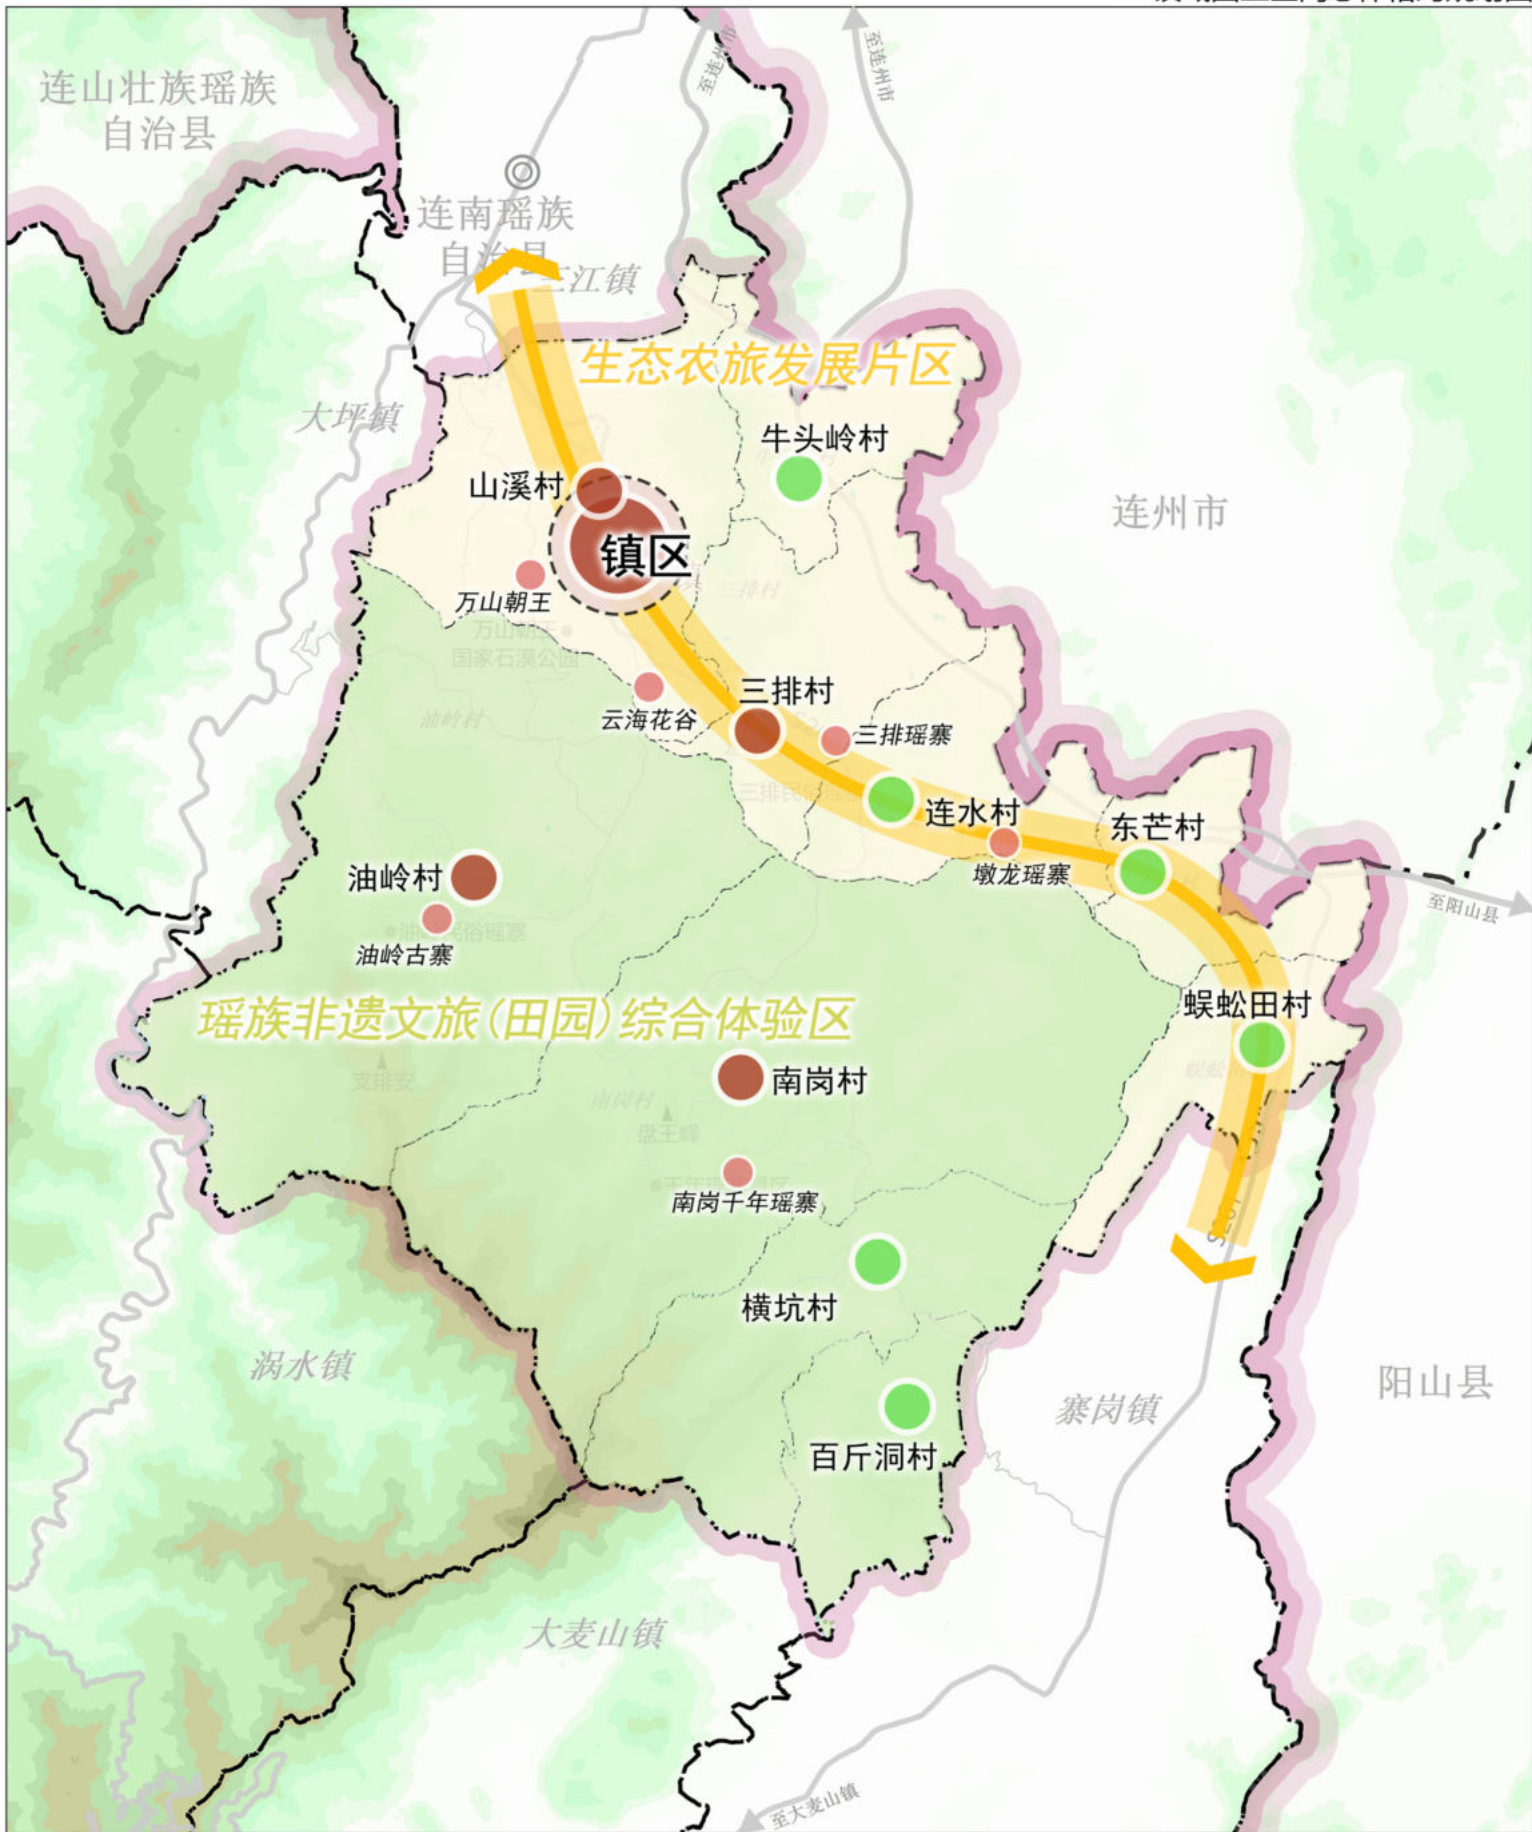

连南瑶族自治县三排镇人民政府
2024年12月



编制

广东省城乡规划设计研究院科技集团股份有限公司

制图


连南瑶族自治县三排镇国土空间总体规划（2021-2035年）

镇域土地使用规划图

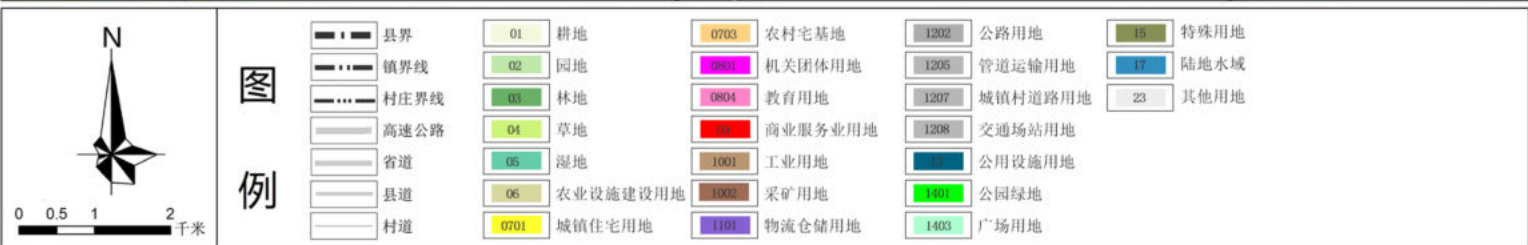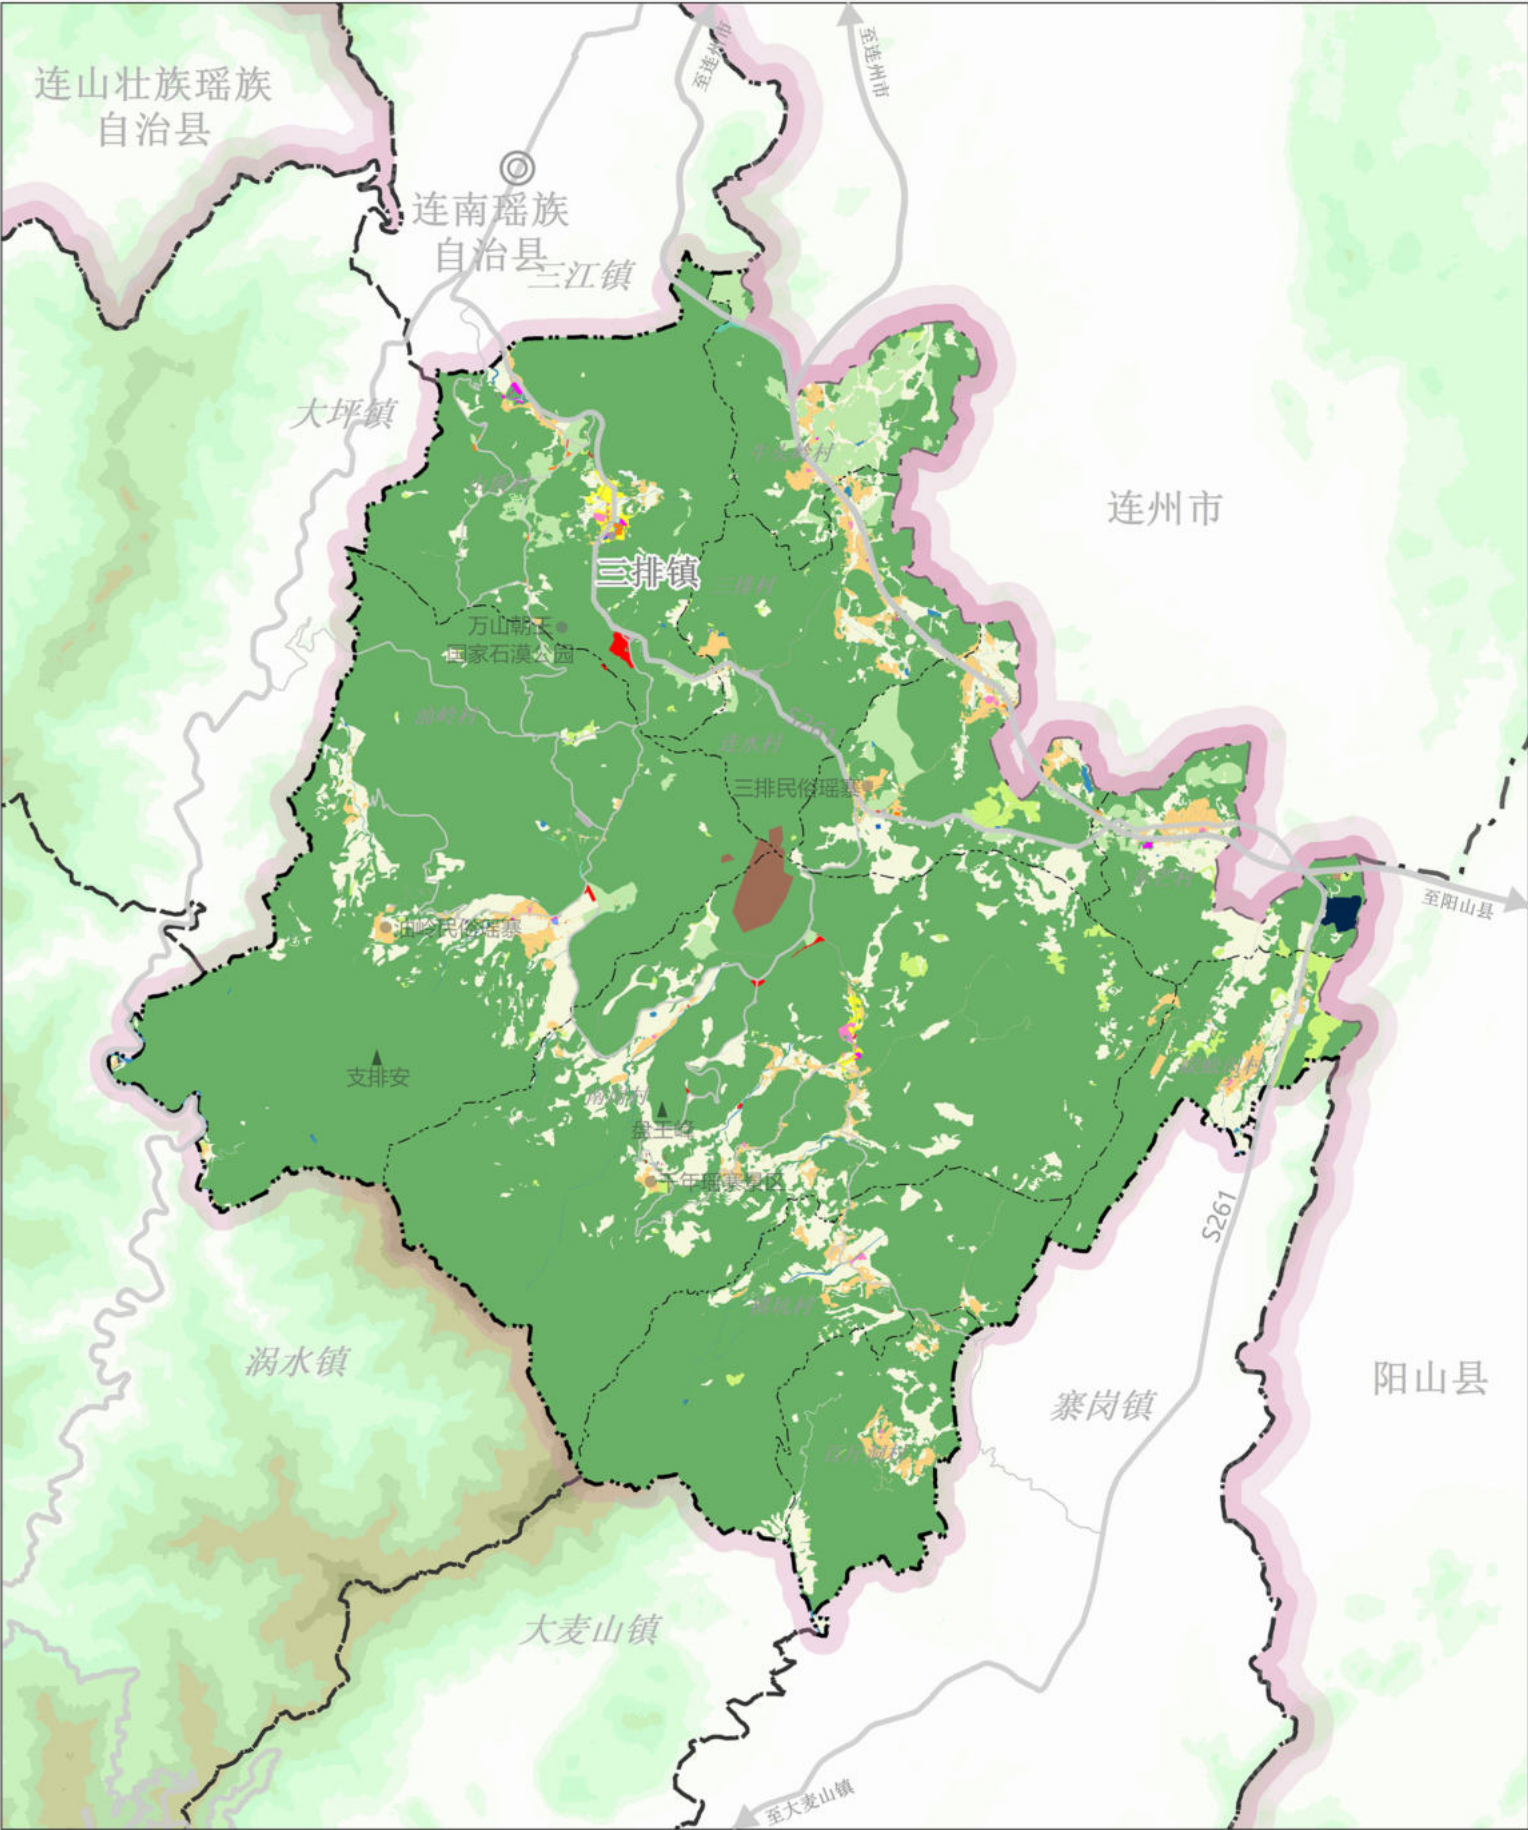

连南瑶族自治县三排镇国土空间总体规划（2021-2035年）

镇域综合交通规划图

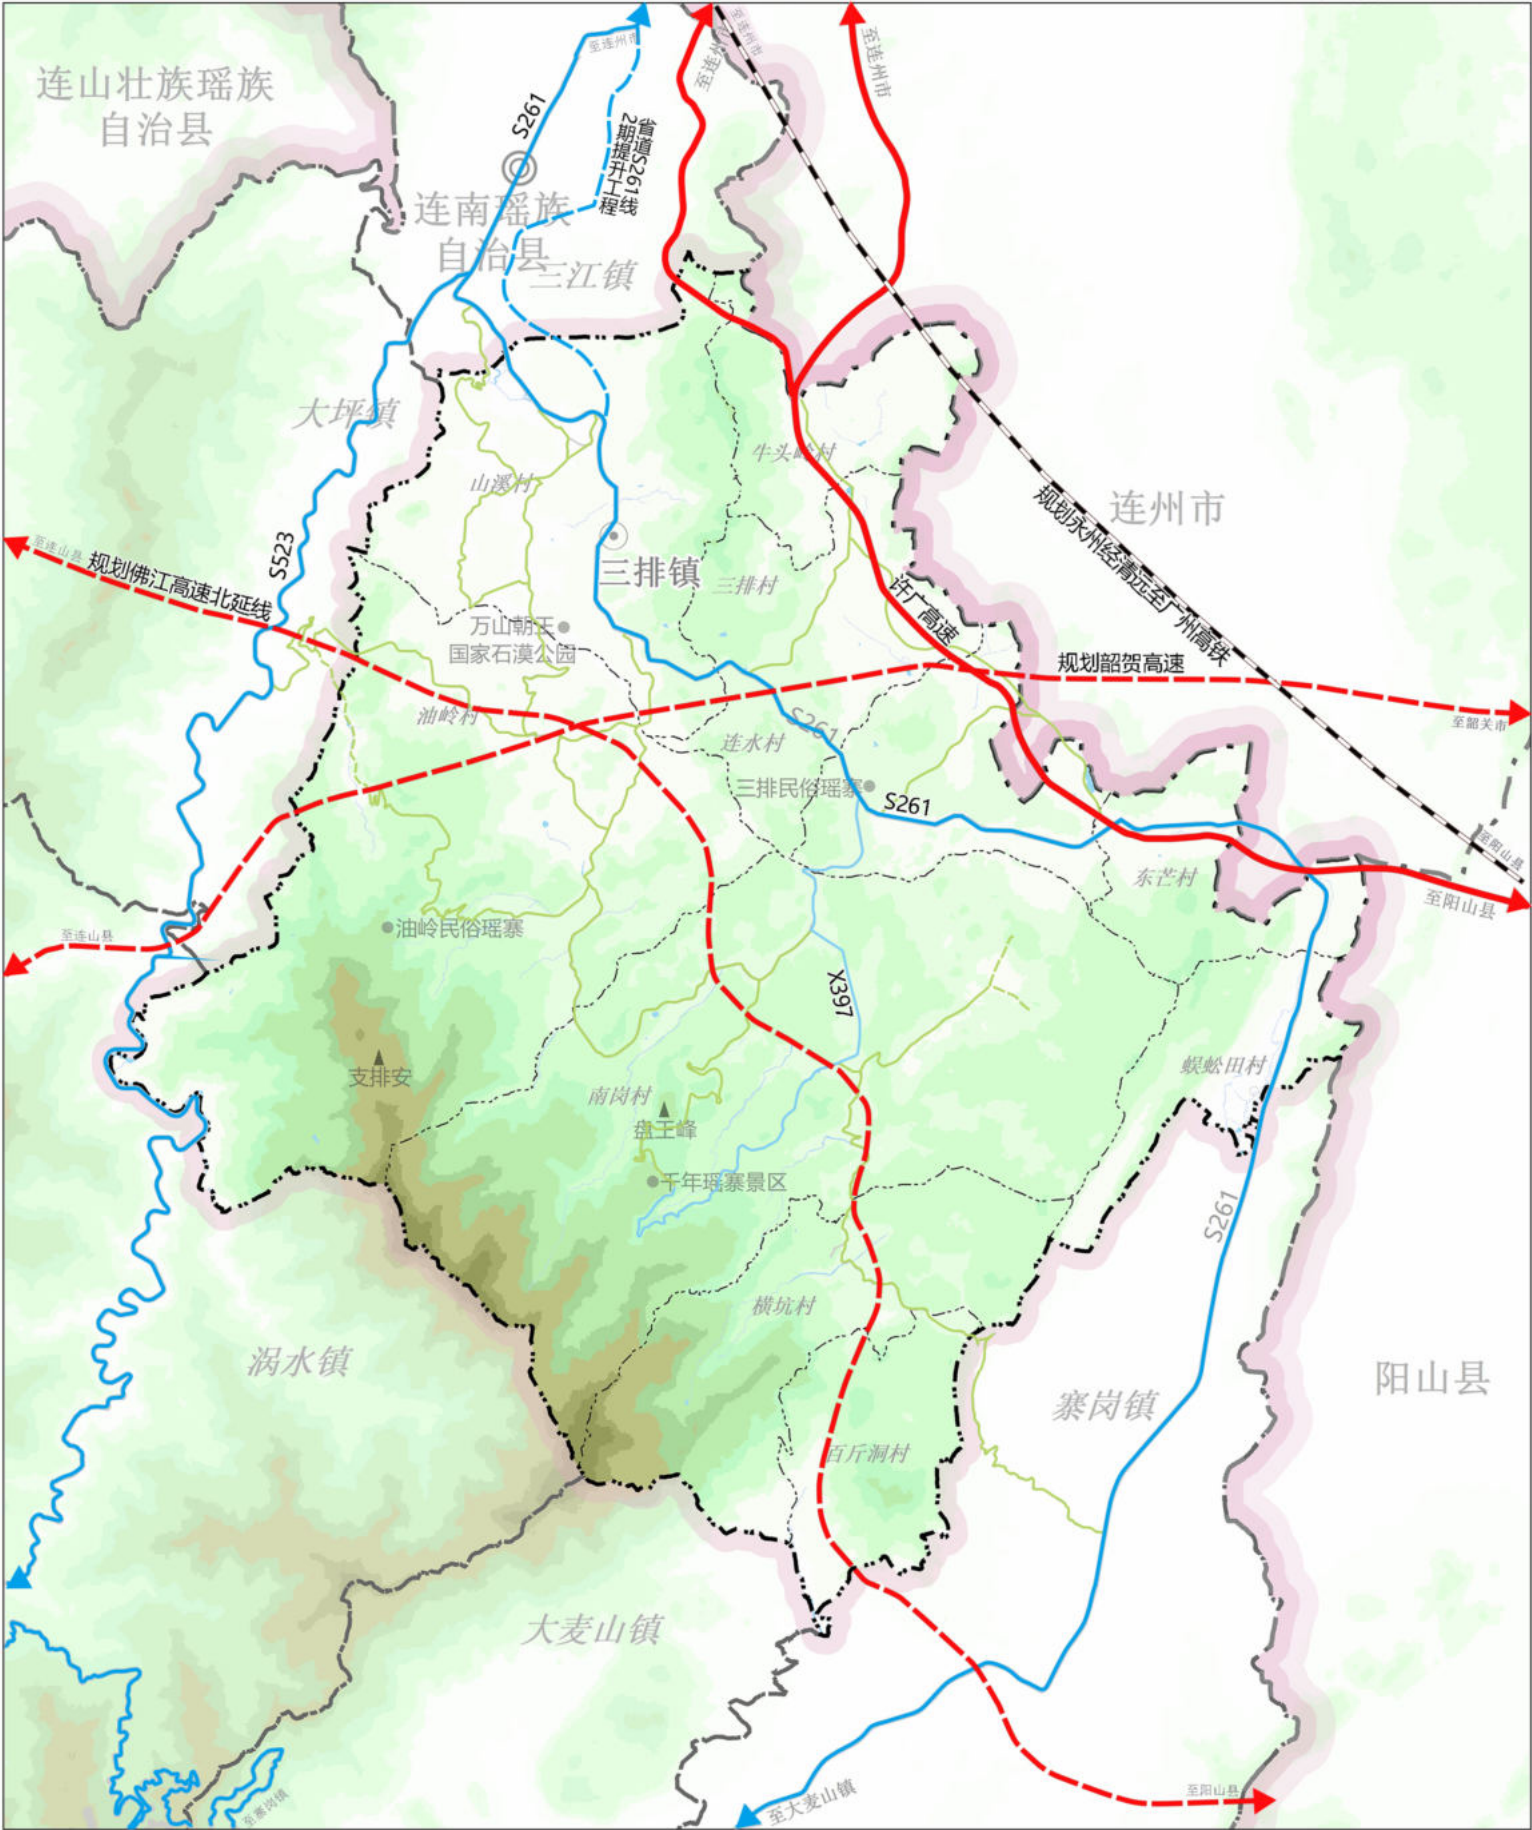

0 0.5 1 2 千米

N

图例	县界 镇界线 村庄界线 现状高速公路 规划高速公路	现状省道 规划省道 现状县道 规划县道 现状村道	规划村道
----	--	---	-------------