


吴达桥、甘瑶春住宅用地宗地图

宗地案号：202408029

界址点坐标表

点号	X	Y	边长
J1	2735796.615	37630191.645	4.00
J2	2735798.539	37630195.152	23.80
J3	2735777.257	37630205.805	4.22
J4	2735775.063	37630202.199	24.00
J1	2735796.615	37630191.645	
S=98.00 平方米 合0.1470亩			

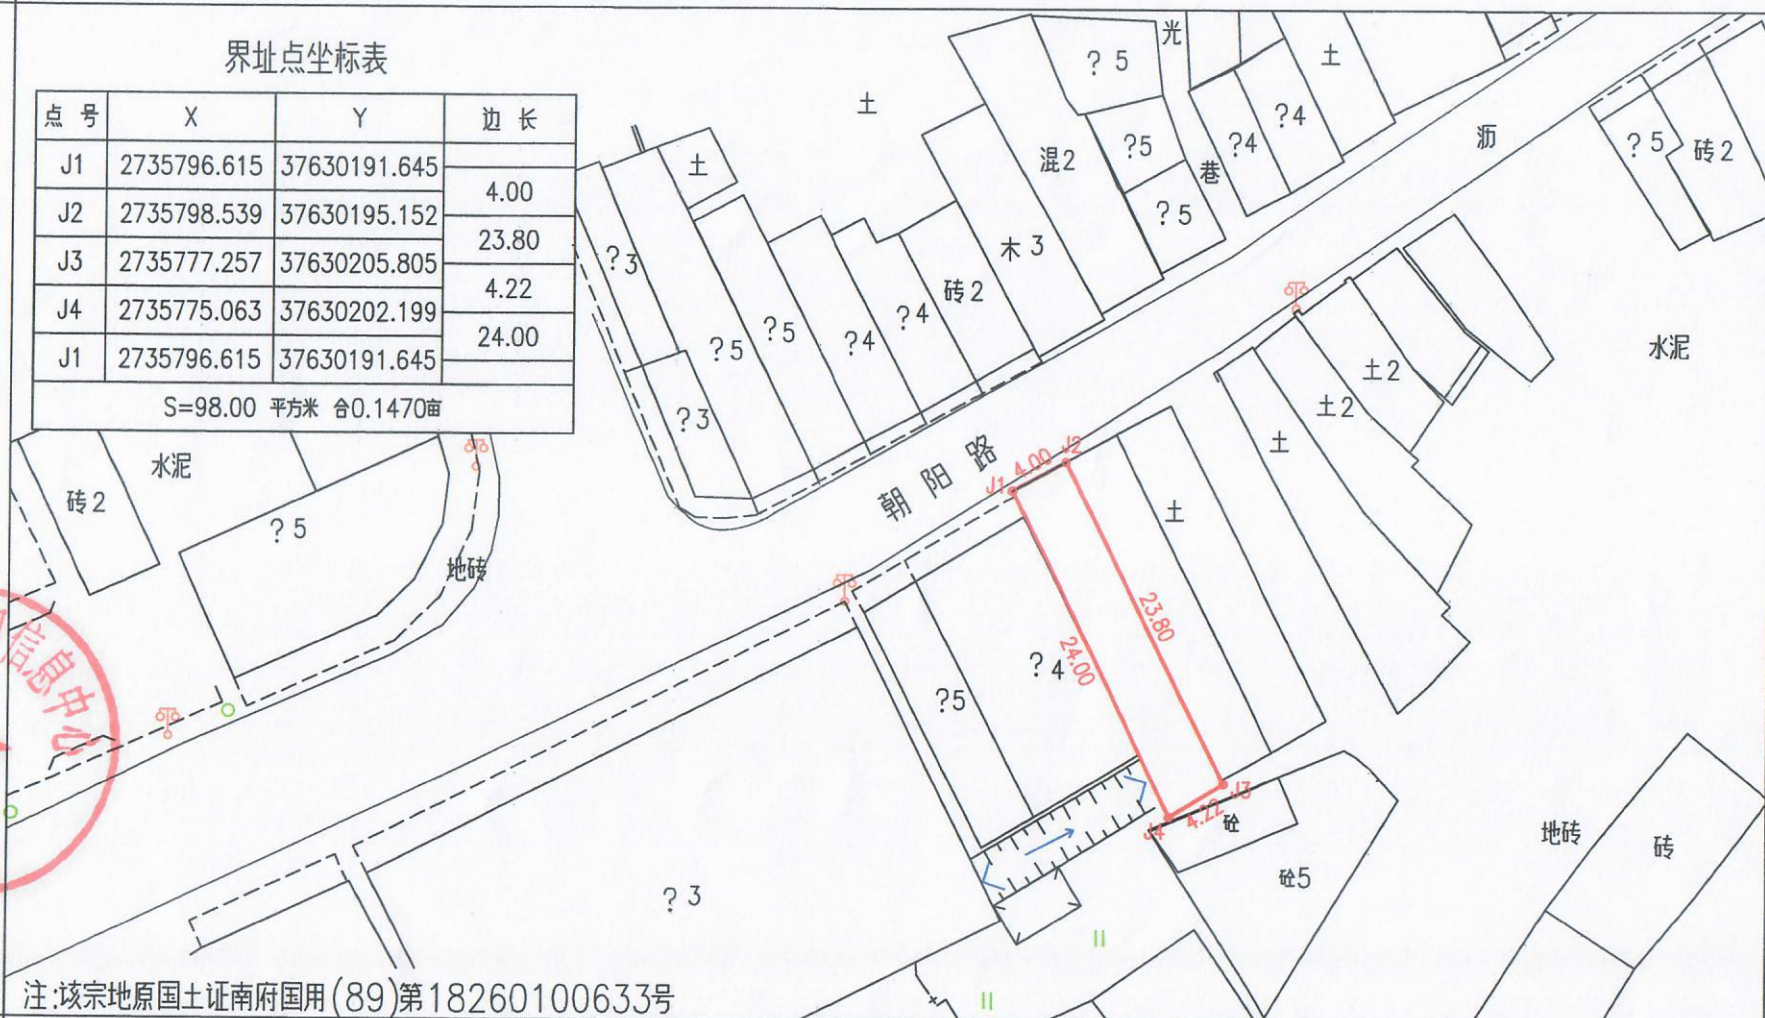

2024年08月数字化图
CGCS2000坐标系
2007年版图式

1:500

测量员：黄挺
绘图员：罗海林
检查员：班晓清

连南瑶族自治县测绘地理信息中心

