

连南瑶族自治县档案馆（人防）综合大楼用地宗地图


宗地案号：202508006



界址点坐标表

点号	X	Y	边长
j1	2736645.328	37629877.488	51.04
j2	2736635.292	37629927.533	
j3	2736602.439	37629920.395	33.62
j4	2736612.475	37629870.350	51.04
j1	2736645.328	37629877.488	33.62

S=1715.78 平方米 合2.5736亩

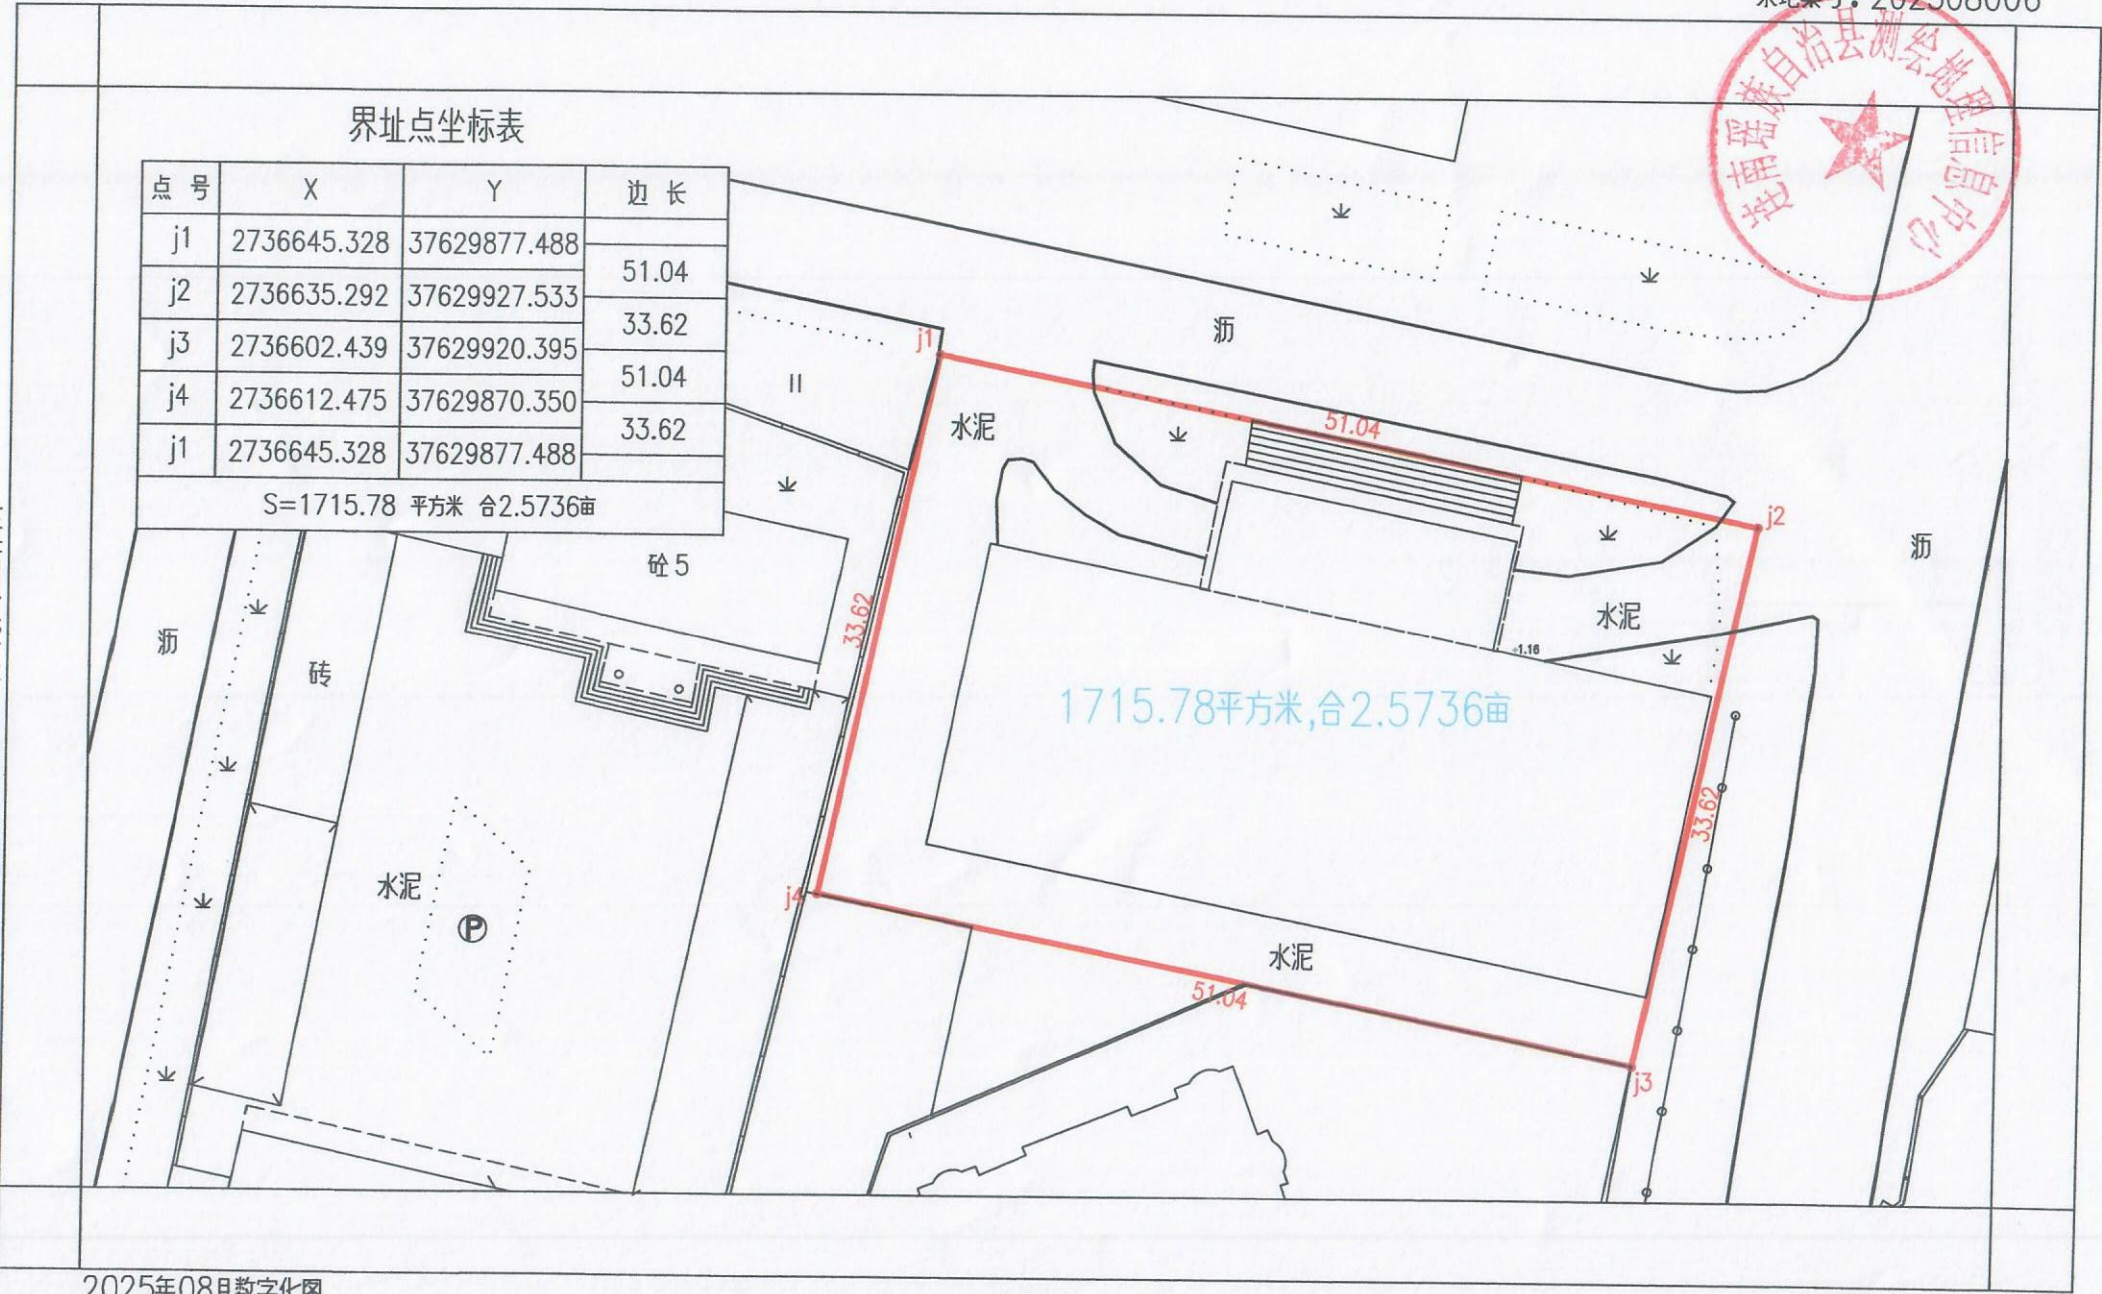

连南瑶族自治县测绘地理信息中心

2025年08月数字化图
CGCS2000坐标系
2017年版图式

1:500

测量员:黄挺
绘图员:罗海林
检查员:班晓清

