


谢作辉住宅用地宗地图

宗地案号：202212052

界址点坐标表

点号	X	Y	边长
J1	2735810.574	37630214.047	3.93
J2	2735812.871	37630217.235	6.64
J3	2735807.654	37630221.348	0.78
J4	2735807.089	37630221.890	6.54
J5	2735802.965	37630226.965	3.96
J6	2735799.838	37630224.535	3.29
J7	2735801.631	37630221.777	3.13
J8	2735803.289	37630219.126	8.88
J1	2735810.574	37630214.047	

S=39.75平方米,合0.0596亩
注：其中水圳占地面积：22.18平方米，不在办证范围内
39.75+22.18=61.93平方米,合0.0929亩

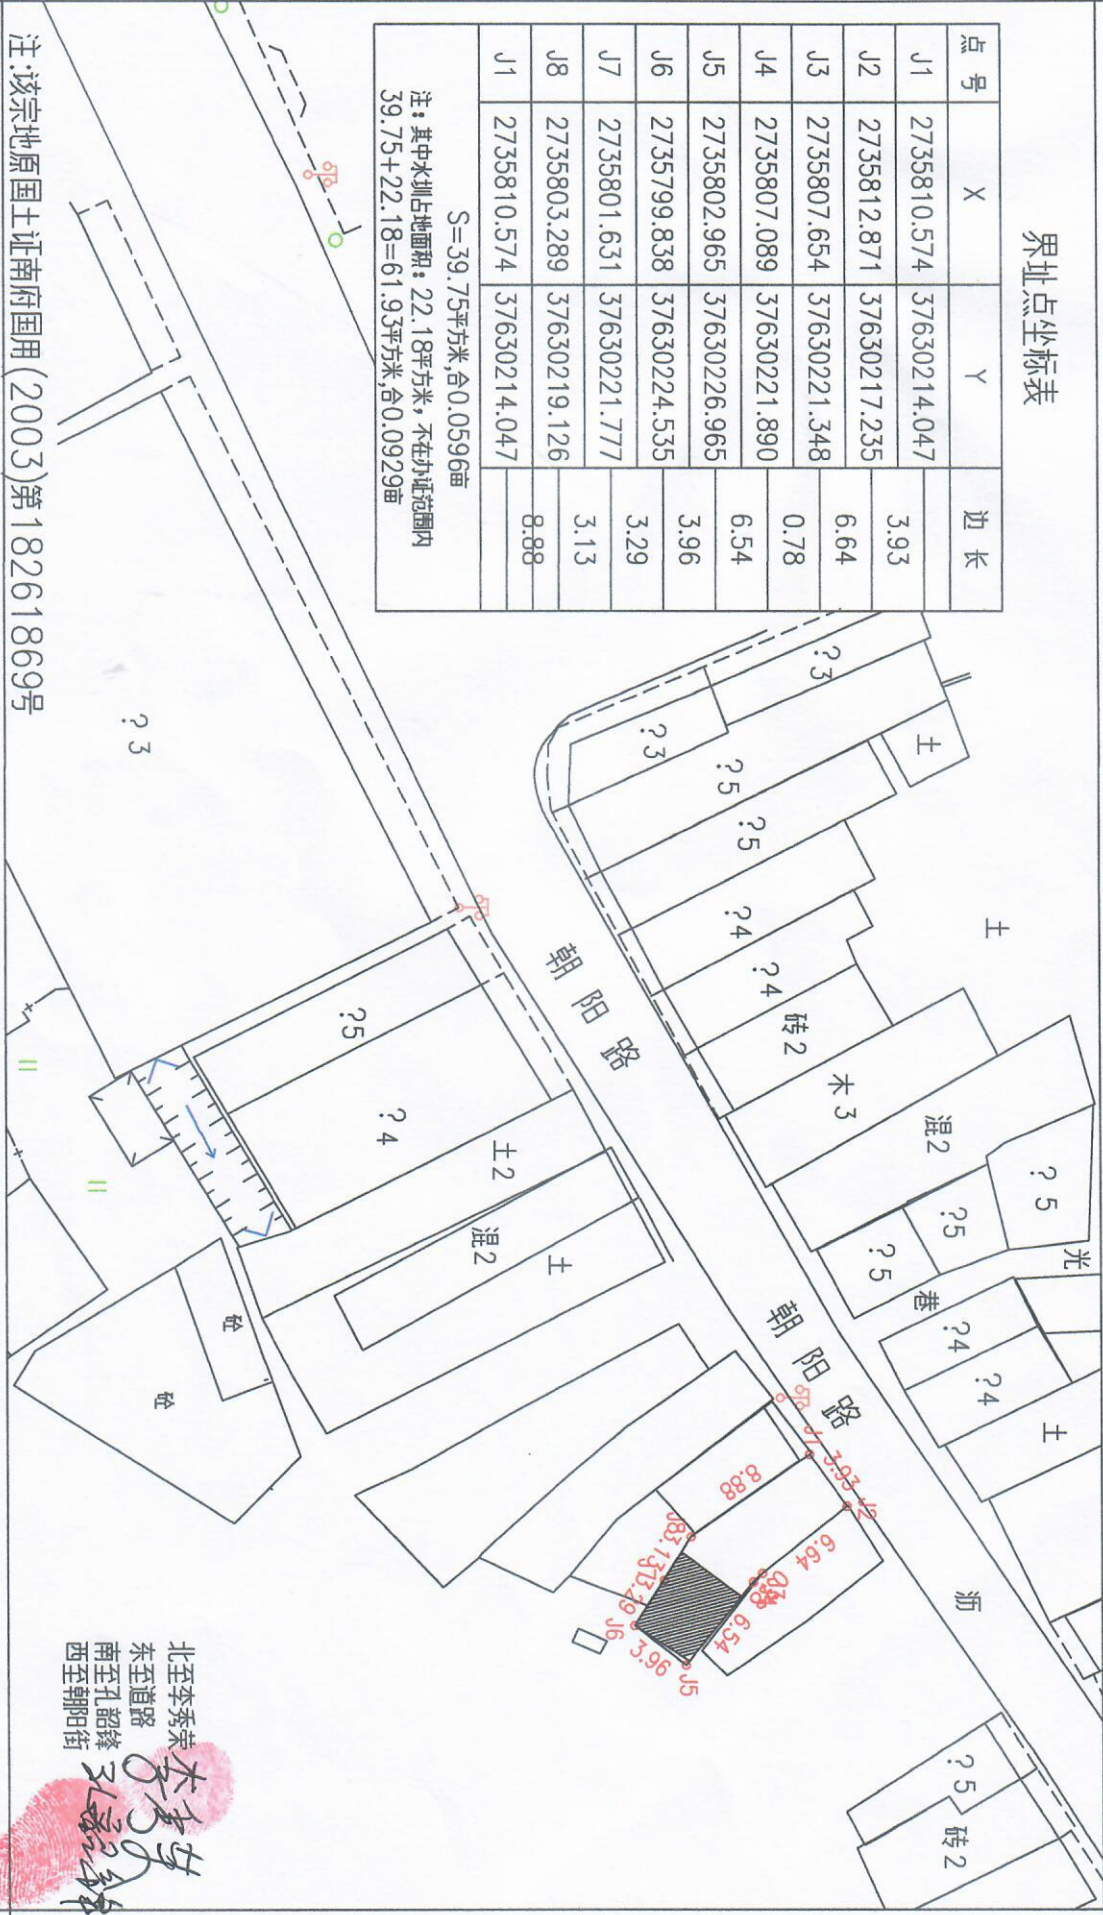

注：该宗地原国土证南府国用(2003)第18261869号

2022年12月数字化图
CGCS2000坐标系
2007年版图式

1:500

测量员：黄挺
绘图员：罗海林
检查员：班晓清