


## 邵记妹住宅用地宗地图

宗地案号：202508012

界址点坐标表

| 点号                    | X           | Y            | 边长    |
|-----------------------|-------------|--------------|-------|
| J1                    | 2736182.166 | 37630368.741 | 10.84 |
| J2                    | 2736188.244 | 37630377.714 |       |
| J3                    | 2736183.823 | 37630384.832 | 8.38  |
| J4                    | 2736172.988 | 37630379.225 | 12.20 |
| J5                    | 2736179.101 | 37630367.413 | 13.30 |
| J1                    | 2736182.166 | 37630368.741 | 3.34  |
| S=146.15 平方米 合0.2192亩 |             |              |       |

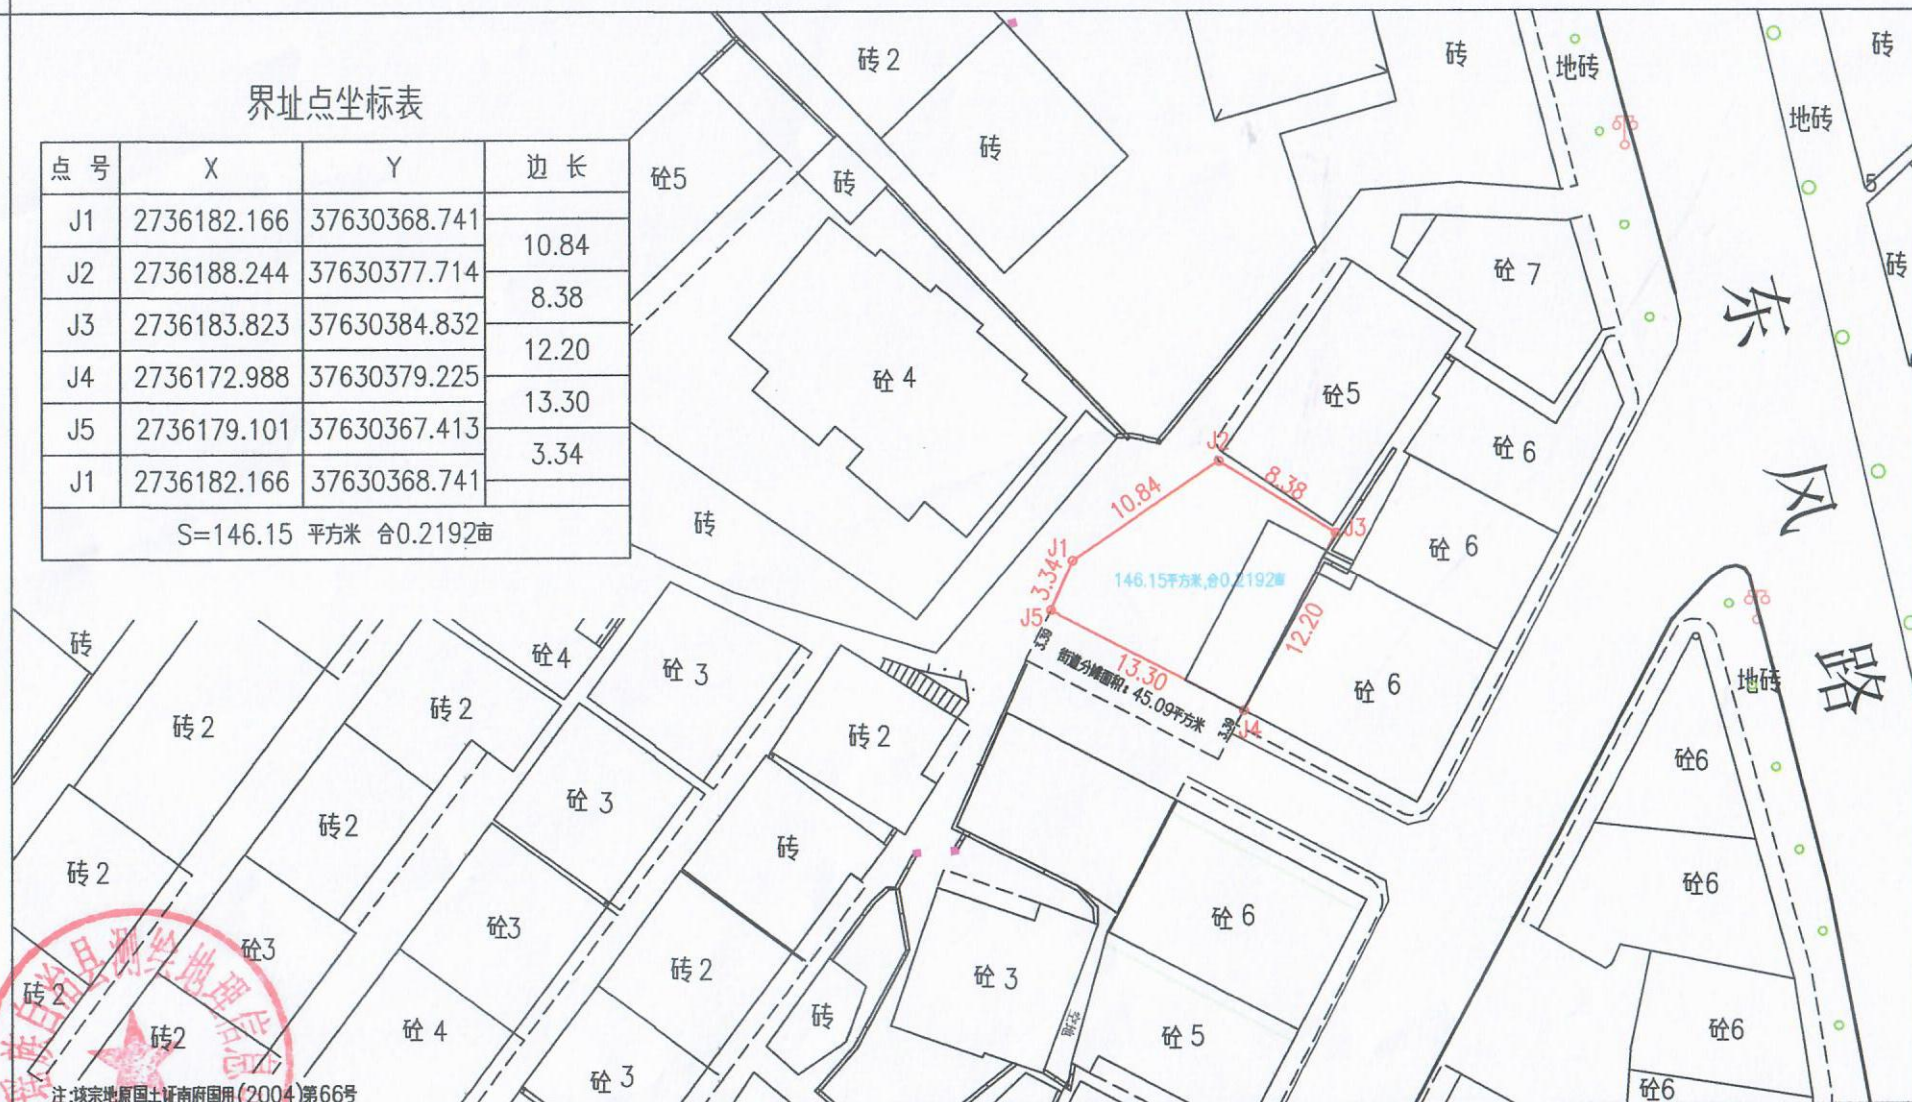

注：该宗地原国土证南府国用(2004)第66号

2025年8月数字化图  
CGCS2000坐标系  
2007年版图式

1:500

测量员：黄挺  
绘图员：罗海林  
检查员：班晓清