


# 房建辉住宅用地宗地图

宗地案号：202512015

界址点坐标表

| 点号                    | X           | Y            | 边长    |
|-----------------------|-------------|--------------|-------|
| J1                    | 2720859.203 | 37612793.044 | 12.29 |
| J2                    | 2720865.869 | 37612803.372 | 25.75 |
| J3                    | 2720845.707 | 37612819.390 | 17.09 |
| J4                    | 2720835.625 | 37612805.586 | 26.71 |
| J1                    | 2720859.203 | 37612793.044 | 26.71 |
| S=383.46 平方米 合0.5752亩 |             |              |       |

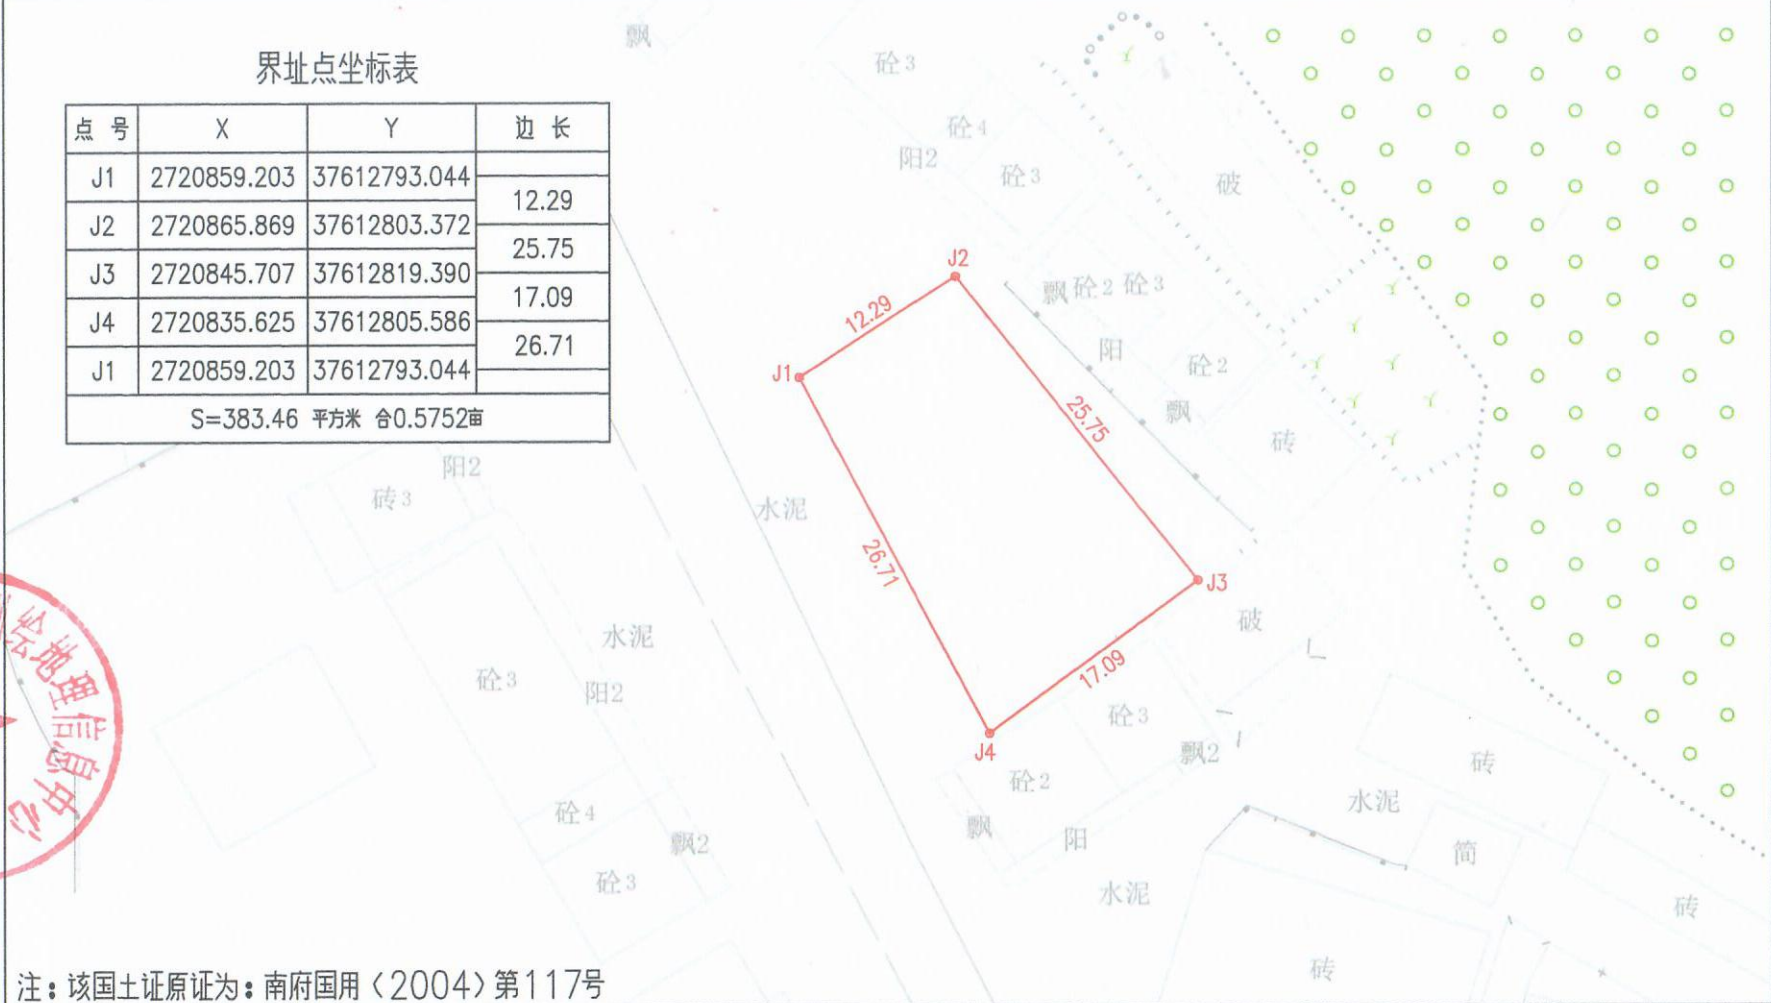

注：该国土证原证为：南府国用〈2004〉第117号

连南瑶族自治县测绘地理信息中心



2025年12月数字化图  
CGCS2000坐标系  
2007年版图式

1:500

测量员：黄挺  
绘图员：黄挺  
检查员：班晓清