


中国人民银行连南瑶族自治县支行用地宗地图

宗地案号：202602010


界址点坐标表

点号	X	Y	边长
J1	2734944.583	630088.944	71.47
J2	2734913.224	630153.165	23.35
J3	2734892.329	630142.741	6.65
J4	2734887.967	630137.717	68.86
J5	2734917.719	630075.617	29.99
J1	2734944.583	630088.944	

S=2115.34 平方米 合3.1730亩

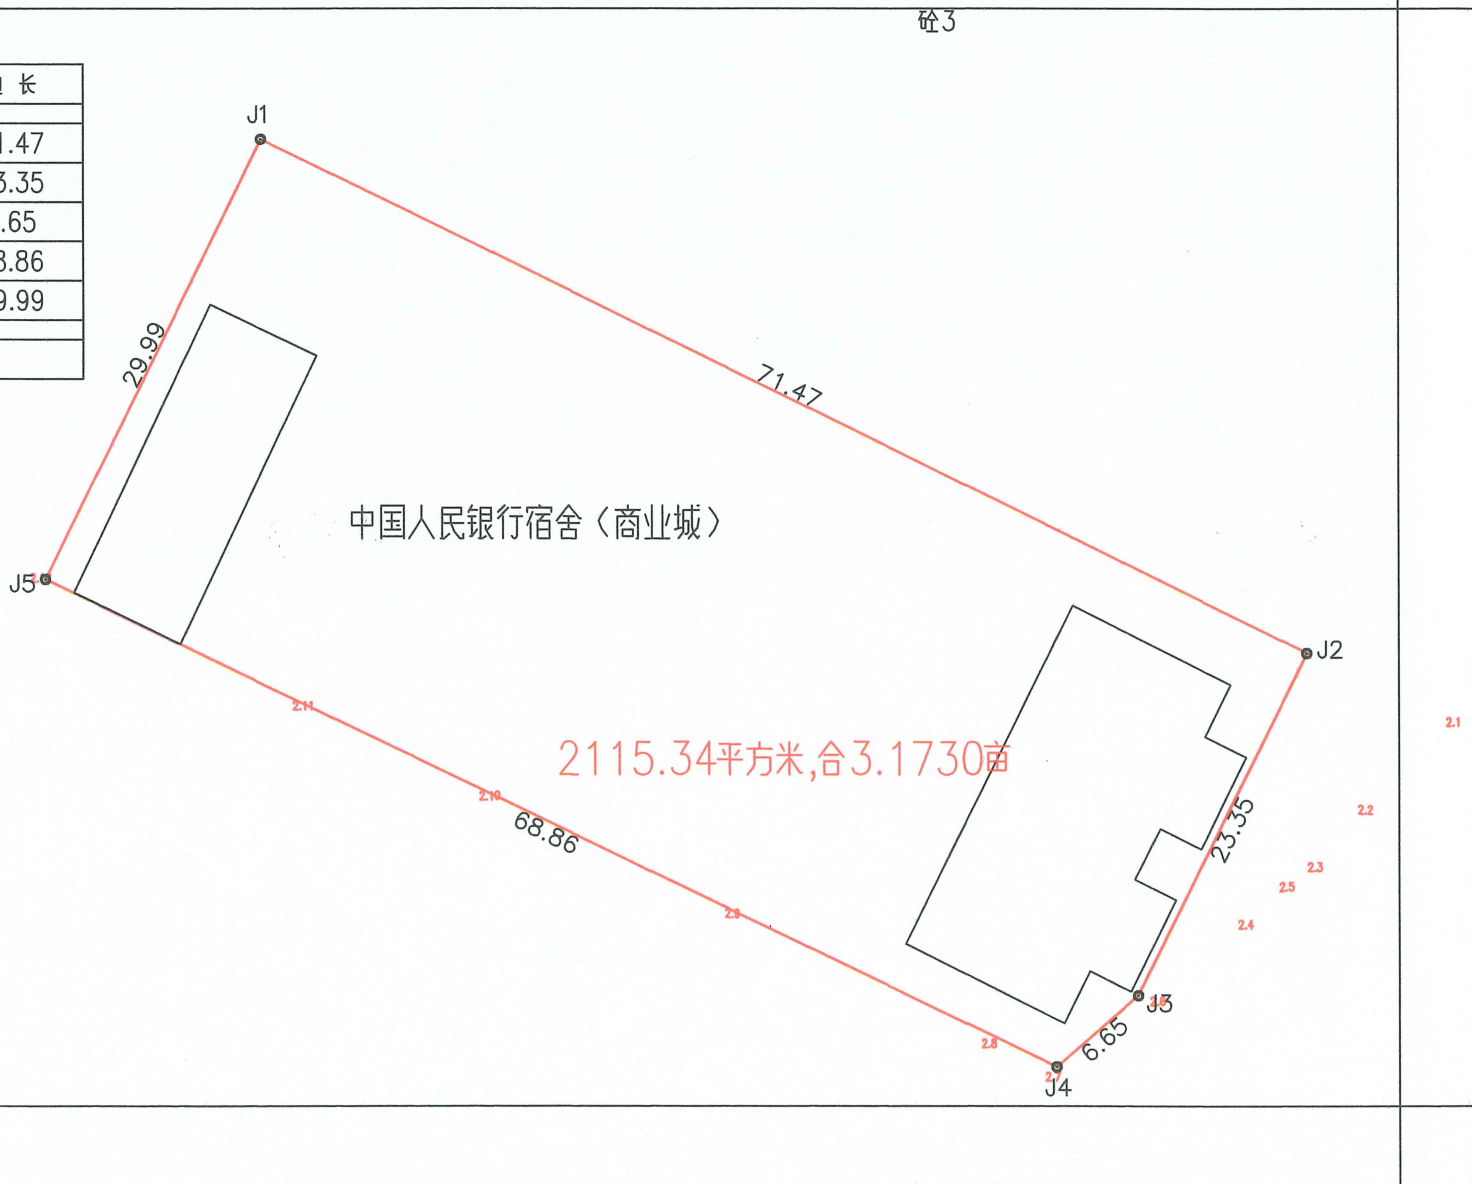

连南瑶族自治县测绘地理信息中心

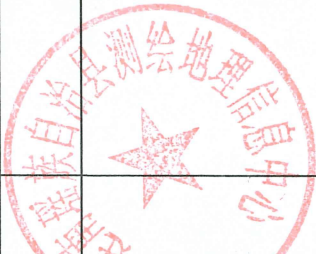

2026年2月数字化图
CGCS2000坐标系
2017年版图式

1:500

测量员:黄挺
绘图员:罗海林
检查员:班晓清