


杨鸿住宅用地宗地图

宗地案号：202603012

界址点坐标表

点号	X	Y	边长
J1	2736325.006	37630880.153	38.00
J2	2736344.916	37630912.518	21.40
J3	2736323.540	37630911.519	15.00
J4	2736308.556	37630910.818	23.25
J5	2736309.642	37630887.594	15.00
J6	2736324.626	37630888.294	15.00
J1	2736325.006	37630880.153	8.15

S=684.73 平方米 合1.0271亩

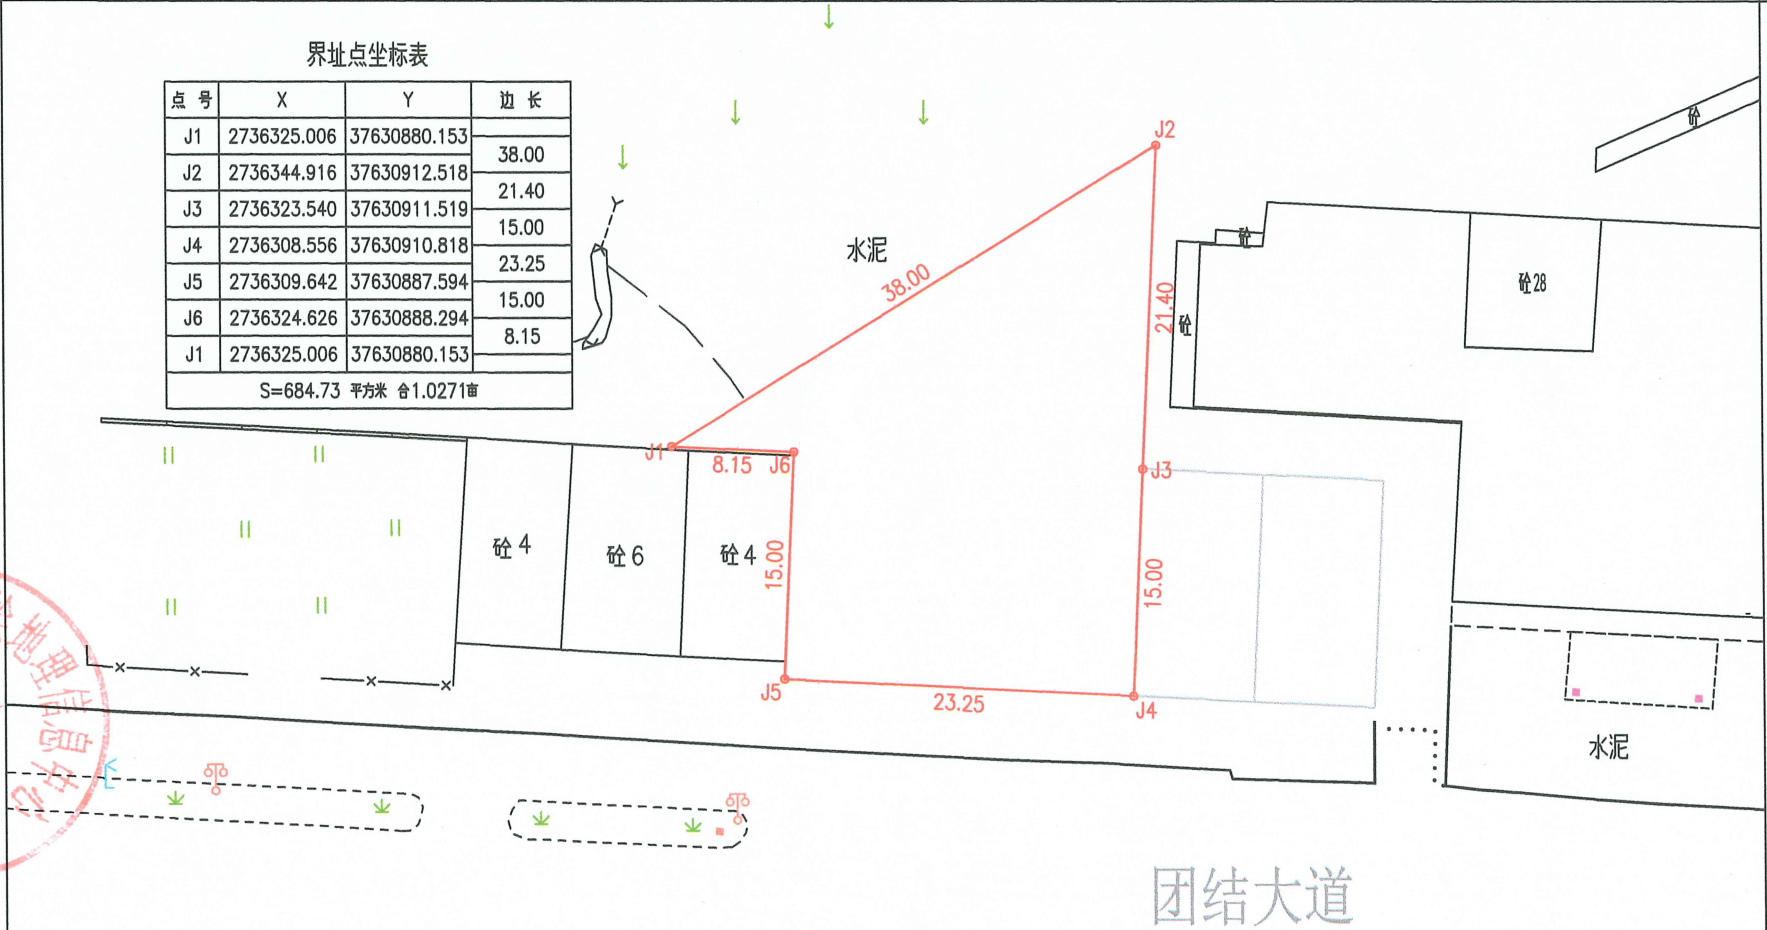

注：该宗地原国土证为南府国用（2011）第1826141号、南府国用（2012）第182673号

2026年03月数字化图
CGCS2000坐标系
2007年版图式

1:500

测量员：黄挺
绘图员：罗海林
检查员：班晓清

连南瑶族自治县测绘地理信息中心

