


杜向阳住宅用地宗地图

宗地案号：202508001

界址点坐标表

点号	X	Y	边长
J1	2735763.051	37630196.439	9.73
J2	2735768.222	37630204.675	9.51
J3	2735760.190	37630209.772	4.18
J4	2735757.245	37630206.808	4.66
J5	2735755.166	37630202.642	10.03
J1	2735763.051	37630196.439	
S=93.00 平方米 合0.1395亩			

连南瑶族自治县测绘地理信息中心

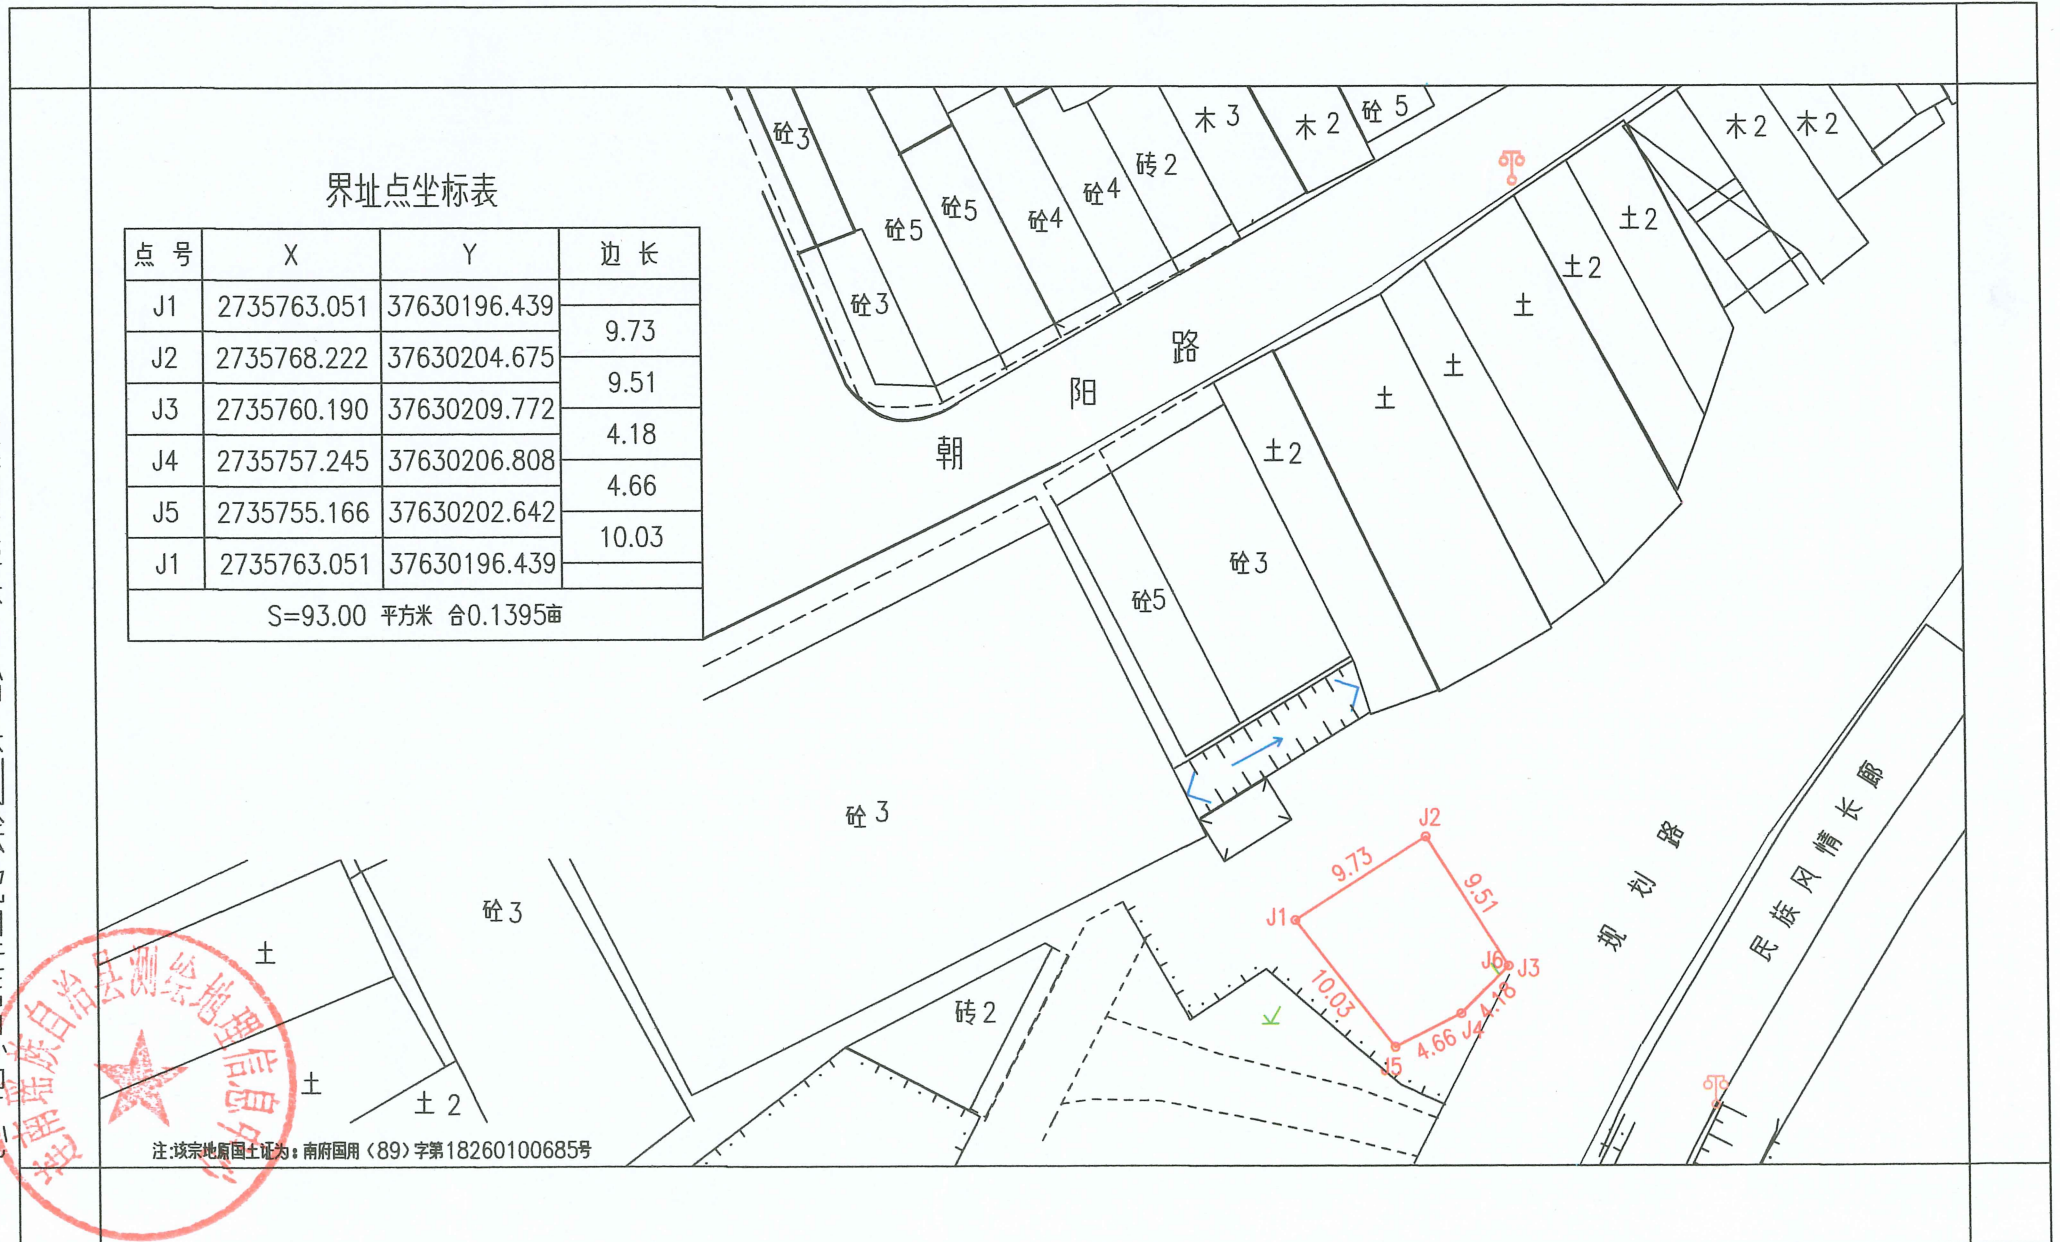

2025年8月数字化图
CGCS2000坐标系
2007年版图式

1:500

测量员：黄挺
绘图员：罗海林
检查员：班晓清