

唐文忠住宅用地宗地图

宗地案号：202406014


界址点坐标表

点号	X	Y	边长
J1	2735594.786	37630332.626	10.80
J2	2735593.459	37630343.344	
J3	2735583.108	37630341.908	10.45
J4	2735584.807	37630333.621	8.46
J5	2735586.253	37630330.718	3.24
J6	2735587.507	37630327.646	3.32
J1	2735594.786	37630332.626	8.82
S=125.00 平方米 合0.1875亩			

连南瑶族自治县测绘地理信息中心



座落：三江镇沿江东路112号

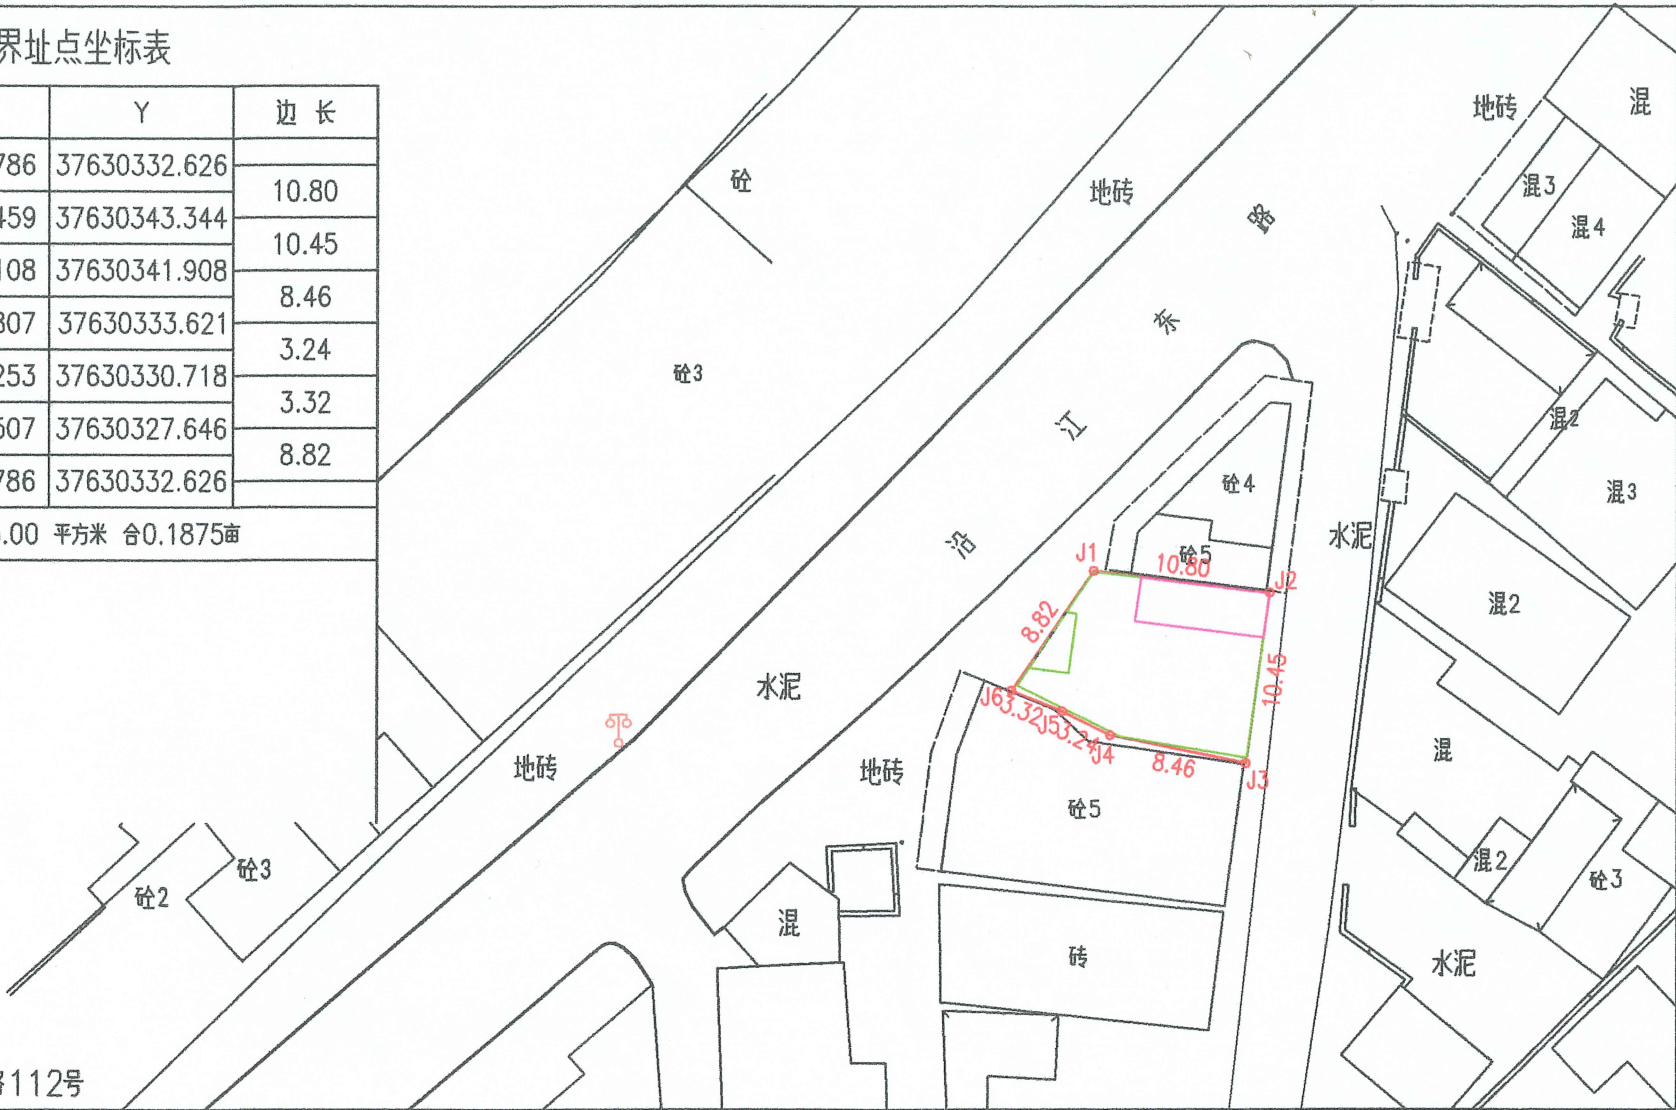

2026年7月数字化图
CGCS2000坐标系
2007年版图式

1:500

测量员:黄挺
绘图员:罗海林
检查员:班晓清