


商业城3小区47号住宅用地宗地图

宗地案号：202511011

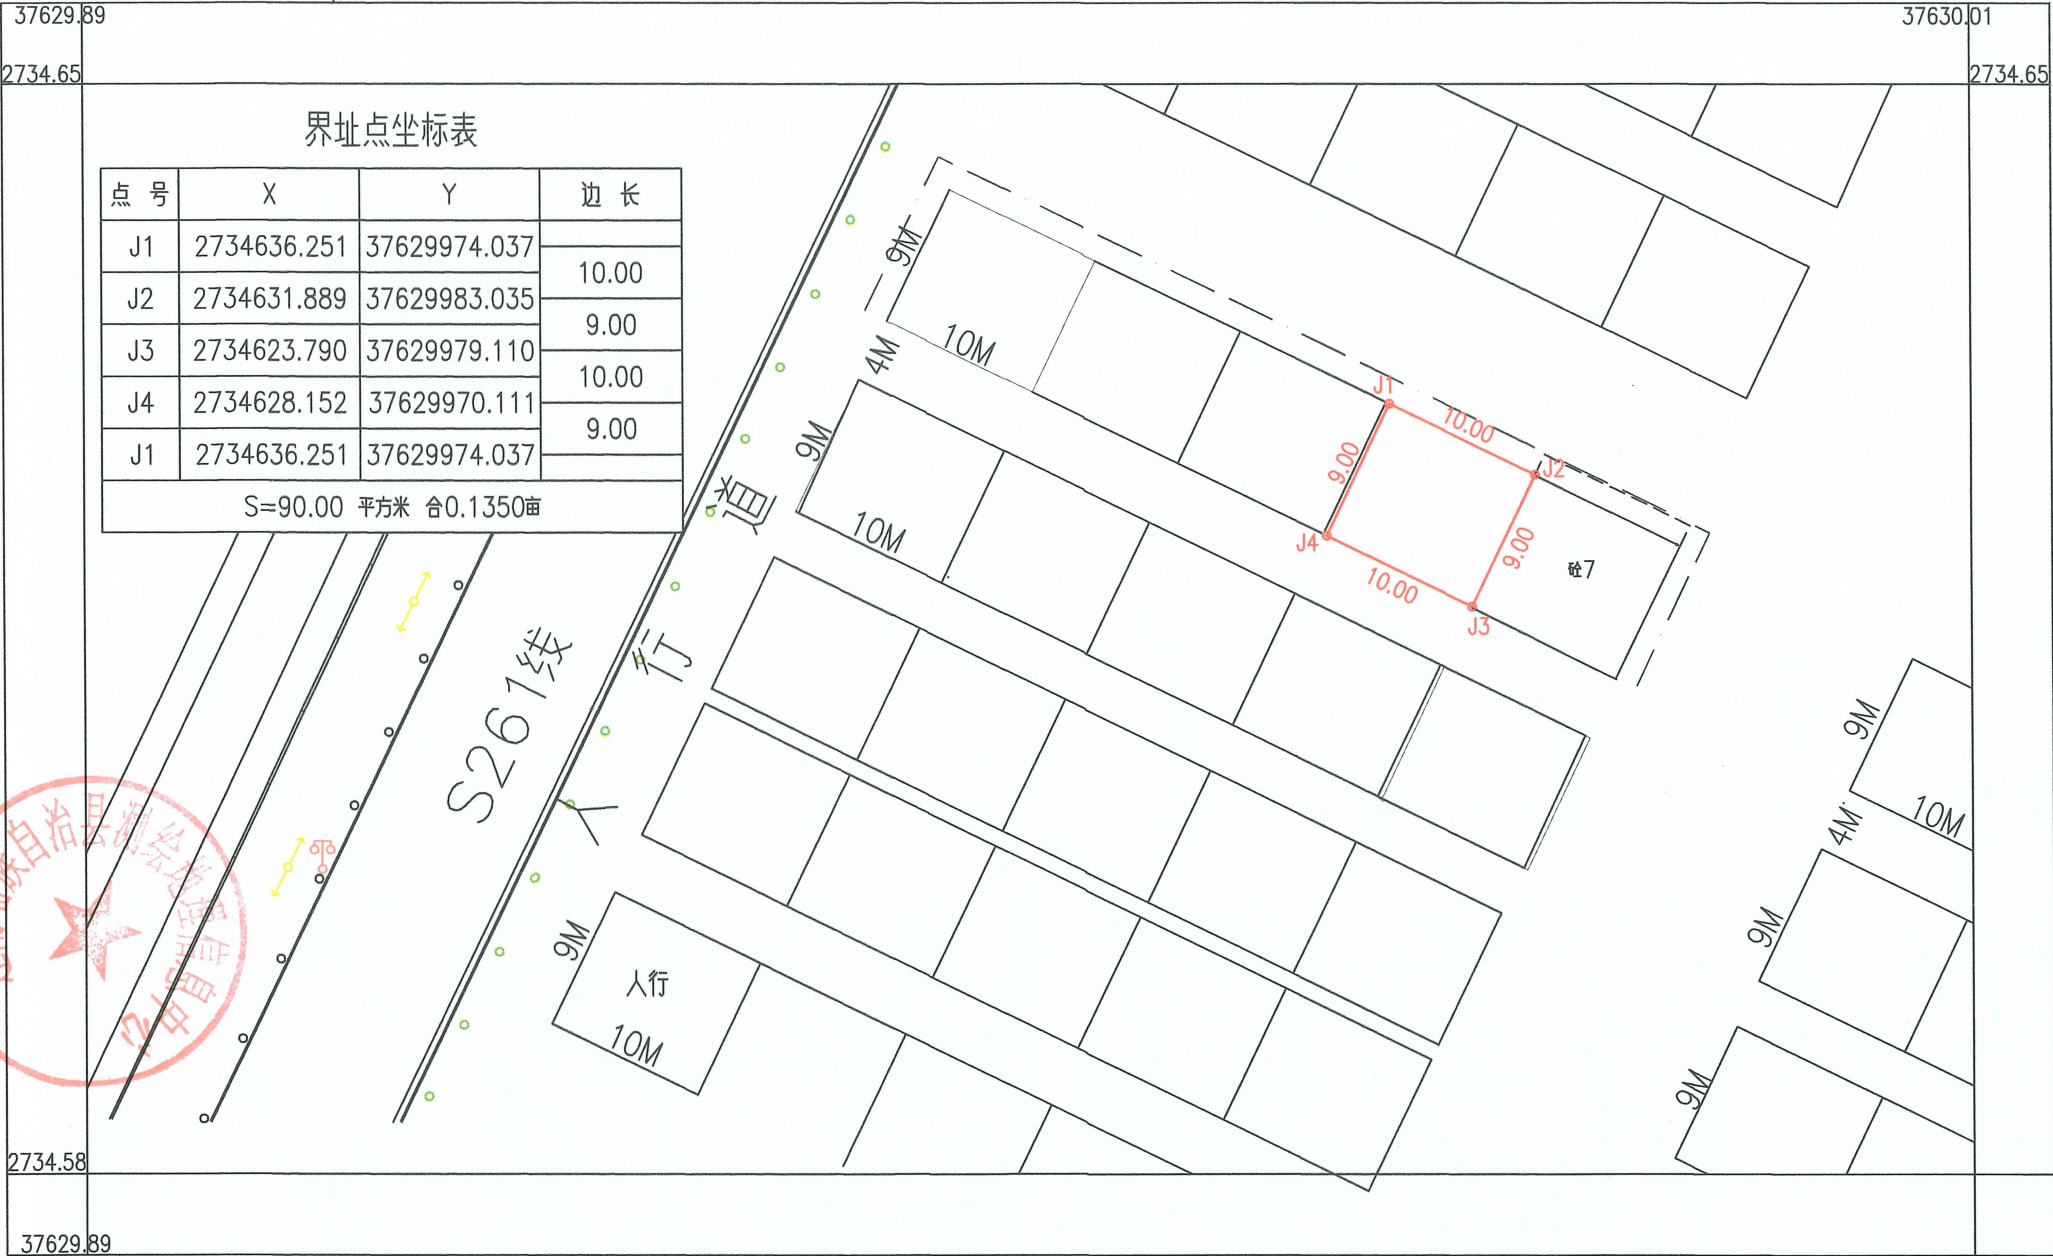

连南瑶族自治县测绘地理信息中心

2025年11月数字化图
CGCS2000坐标系
2007年版图式

1:500

测量员:黄挺
绘图员:罗海林
检查员:班晓清