


罗鸿涛、罗穗萍、曾金旺住宅用地宗地图

宗地案号: 201610001

界址点坐标表

点号	X	Y	边长
J1	2735649.392	37630139.870	11.69
J2	2735644.682	37630150.567	12.16
J3	2735633.552	37630145.666	13.31
J4	2735644.084	37630137.534	5.80
J1	2735649.392	37630139.870	
S=104.96 平方米 合0.1574亩			

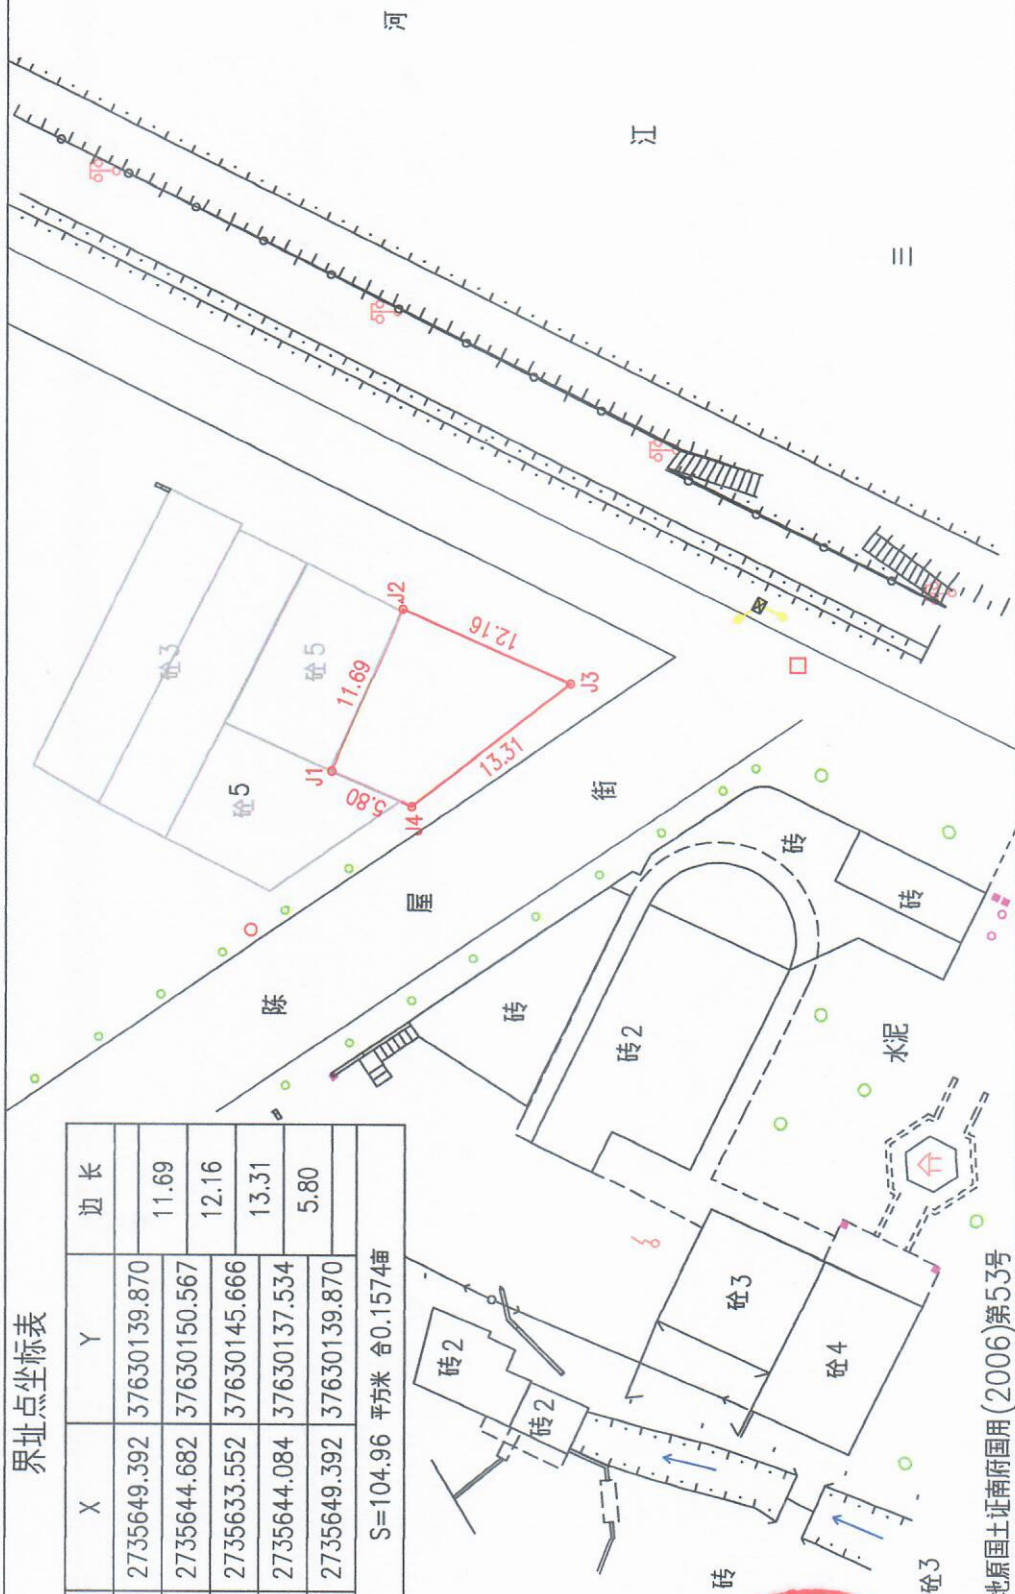

注:该宗地原国土证南府国用(2006)第53号

2016年10月数字化图
CGCS2000坐标系
2007年版图式

1:500

测量员:黄挺
绘图员:罗海林
检查员:班晓清