


古健冬用地宗地图

宗地案号：202410017-1

界址点坐标表

点号	X	Y	边长
J1	2713431.688	37636597.613	22.29
J2	2713444.547	37636615.820	4.38
J3	2713440.940	37636618.304	18.07
J4	2713451.655	37636632.848	9.60
J5	2713444.082	37636638.752	3.28
J6	2713442.131	37636636.111	2.25
J7	2713440.195	37636634.955	24.06
J8	2713427.497	37636614.524	11.79
J9	2713417.853	37636621.314	10.14
J10	2713412.009	37636613.029	19.21
J11	2713428.888	37636603.852	3.57
J12	2713426.826	37636600.937	5.89
J1	2713431.688	37636597.613	
S=567.36 平方米 合0.8510亩			水泥

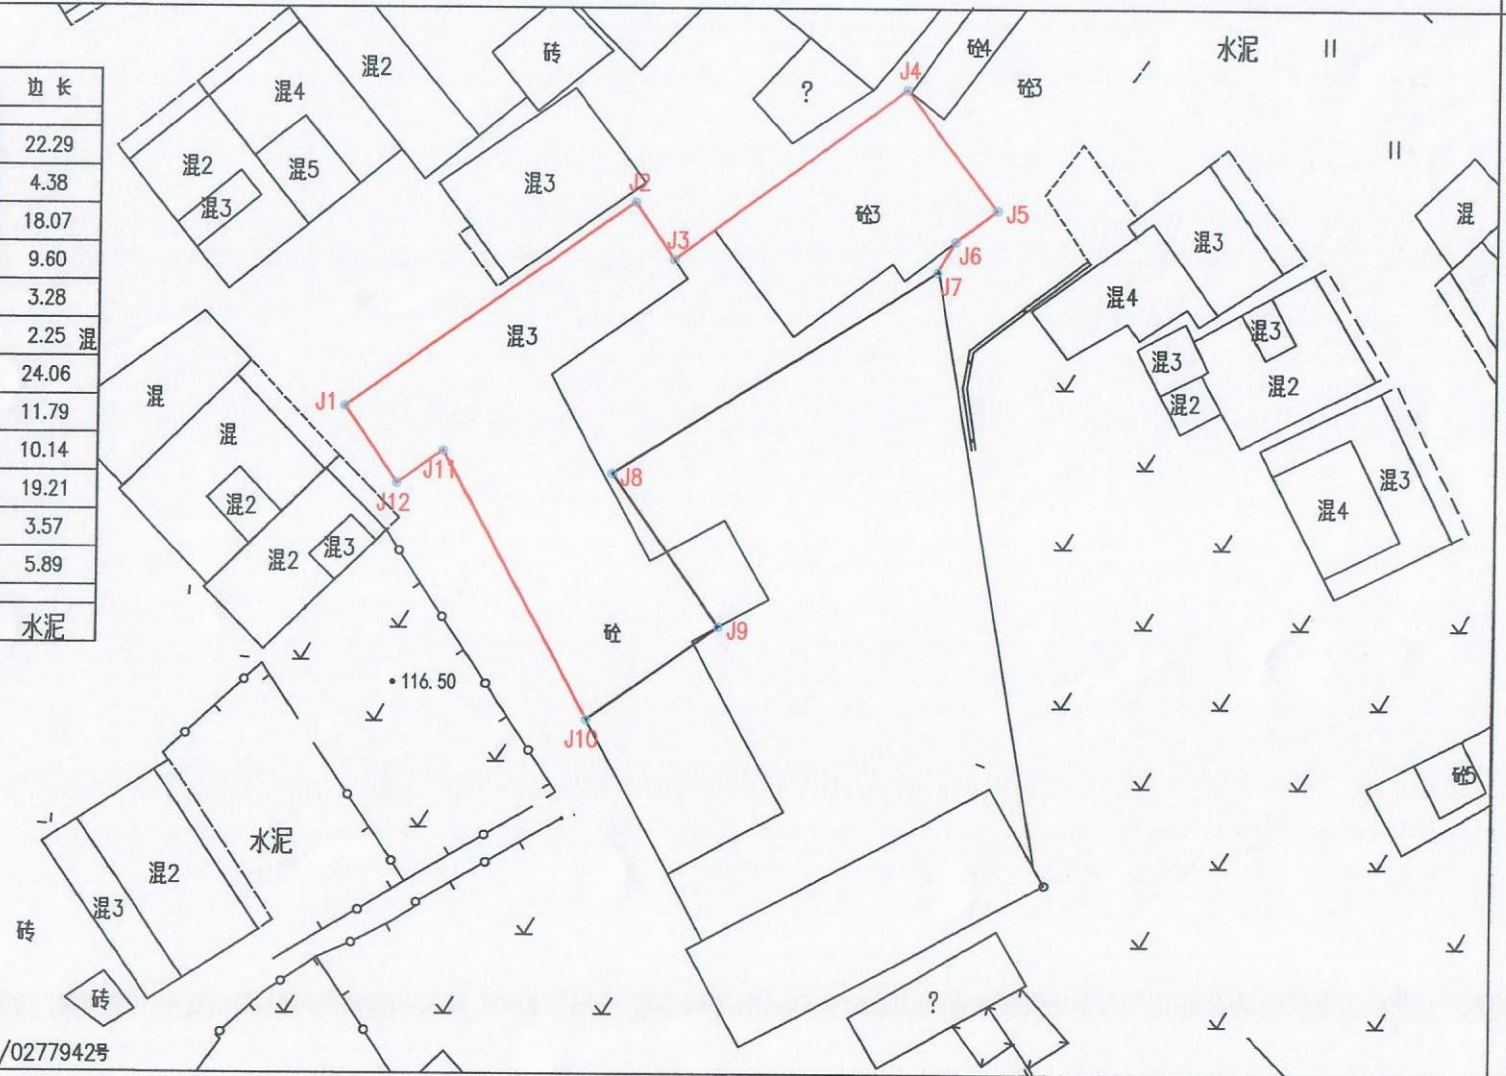

注：该宗地原国土证南府国用(2002)第18261542/0277942号

2020年12月数字化图
CGCS2000坐标系
2007年版图式

1:500

测量员：黄挺
绘图员：房鸿飞
检查员：班晓清

连南瑶族自治县测绘地理信息中心