

古健冬用地宗地图

宗地案号：202410017-2


界址点坐标表

点号	X	Y	边长
J1	2713427.497	37636614.524	24.06
J2	2713440.195	37636634.955	0.17
J3	2713440.340	37636635.041	38.06
J4	2713402.825	37636641.467	1.29
J5	2713401.702	37636642.104	21.76
J6	2713391.457	37636622.906	7.00
J7	2713397.601	37636619.550	1.12
J8	2713398.126	37636620.535	4.75
J9	2713402.321	37636618.297	11.03
J10	2713412.009	37636613.029	10.14
J11	2713417.853	37636621.314	11.79
J1	2713427.497	37636614.524	
S=848.53 平方米 合1.2728亩			

连南瑶族自治县测绘地理信息中心



注：该宗地原国土证南府国用(2001)第18261409/0277809号

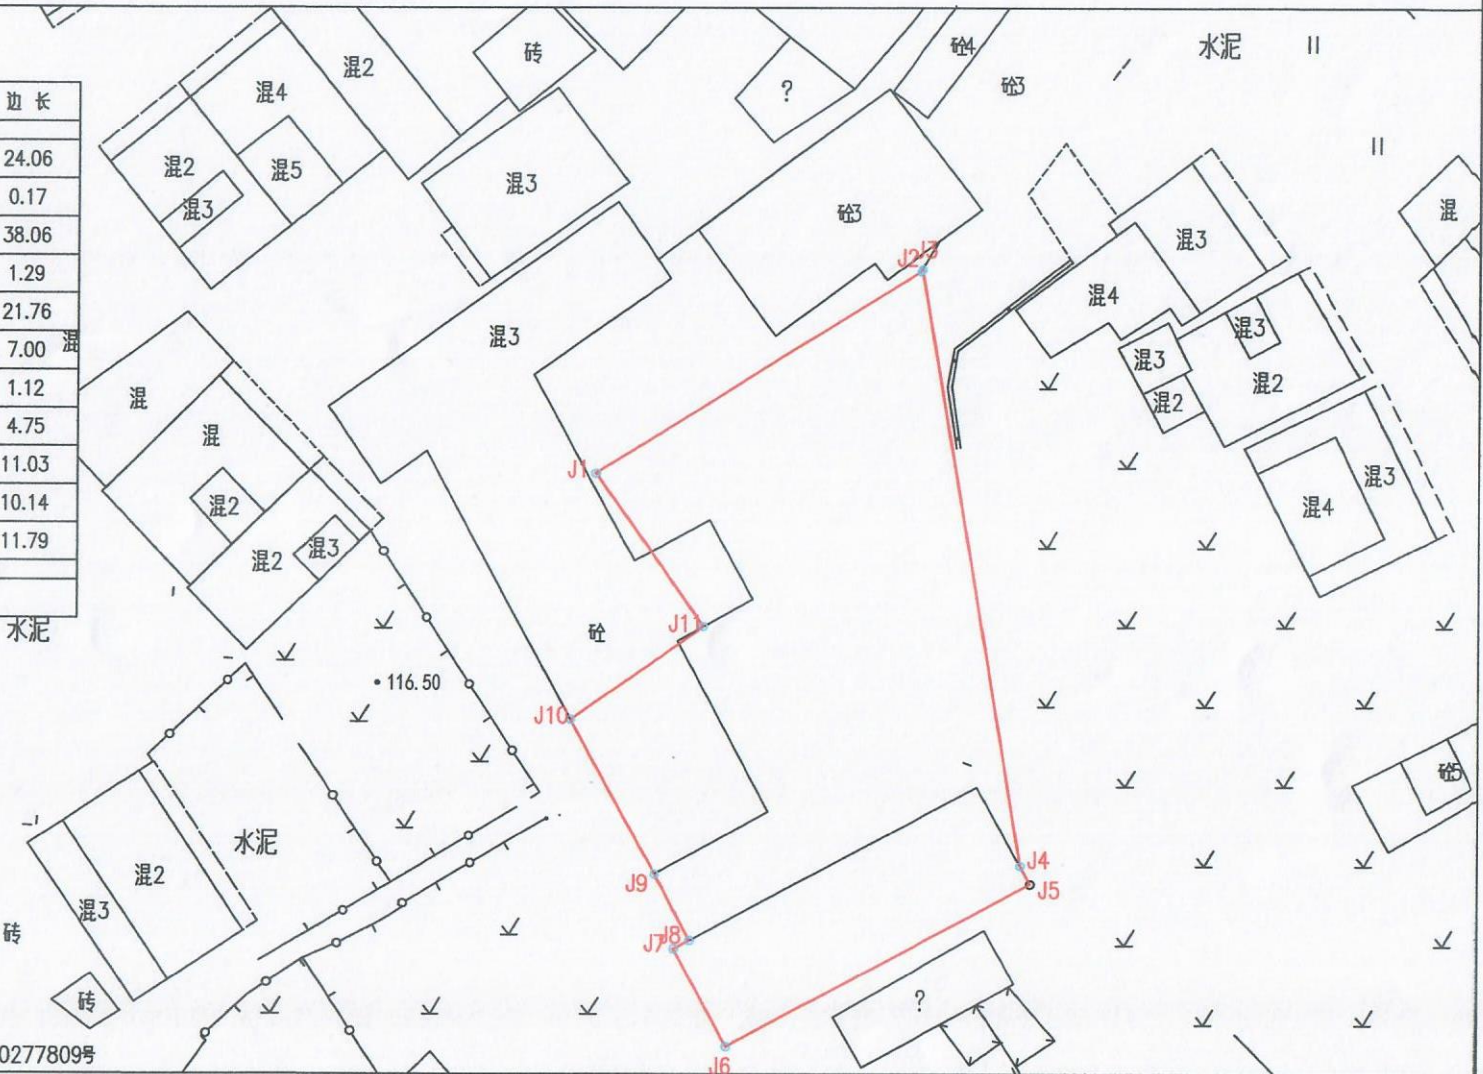

2020年12月数字化图
CGCS2000坐标系
2007年版图式

1:500

测量员：黄挺
绘图员：房鸿飞
检查员：班晓清