连南瑶族自治县动物卫生监督所用地红线图

宗地案号：202312014-3

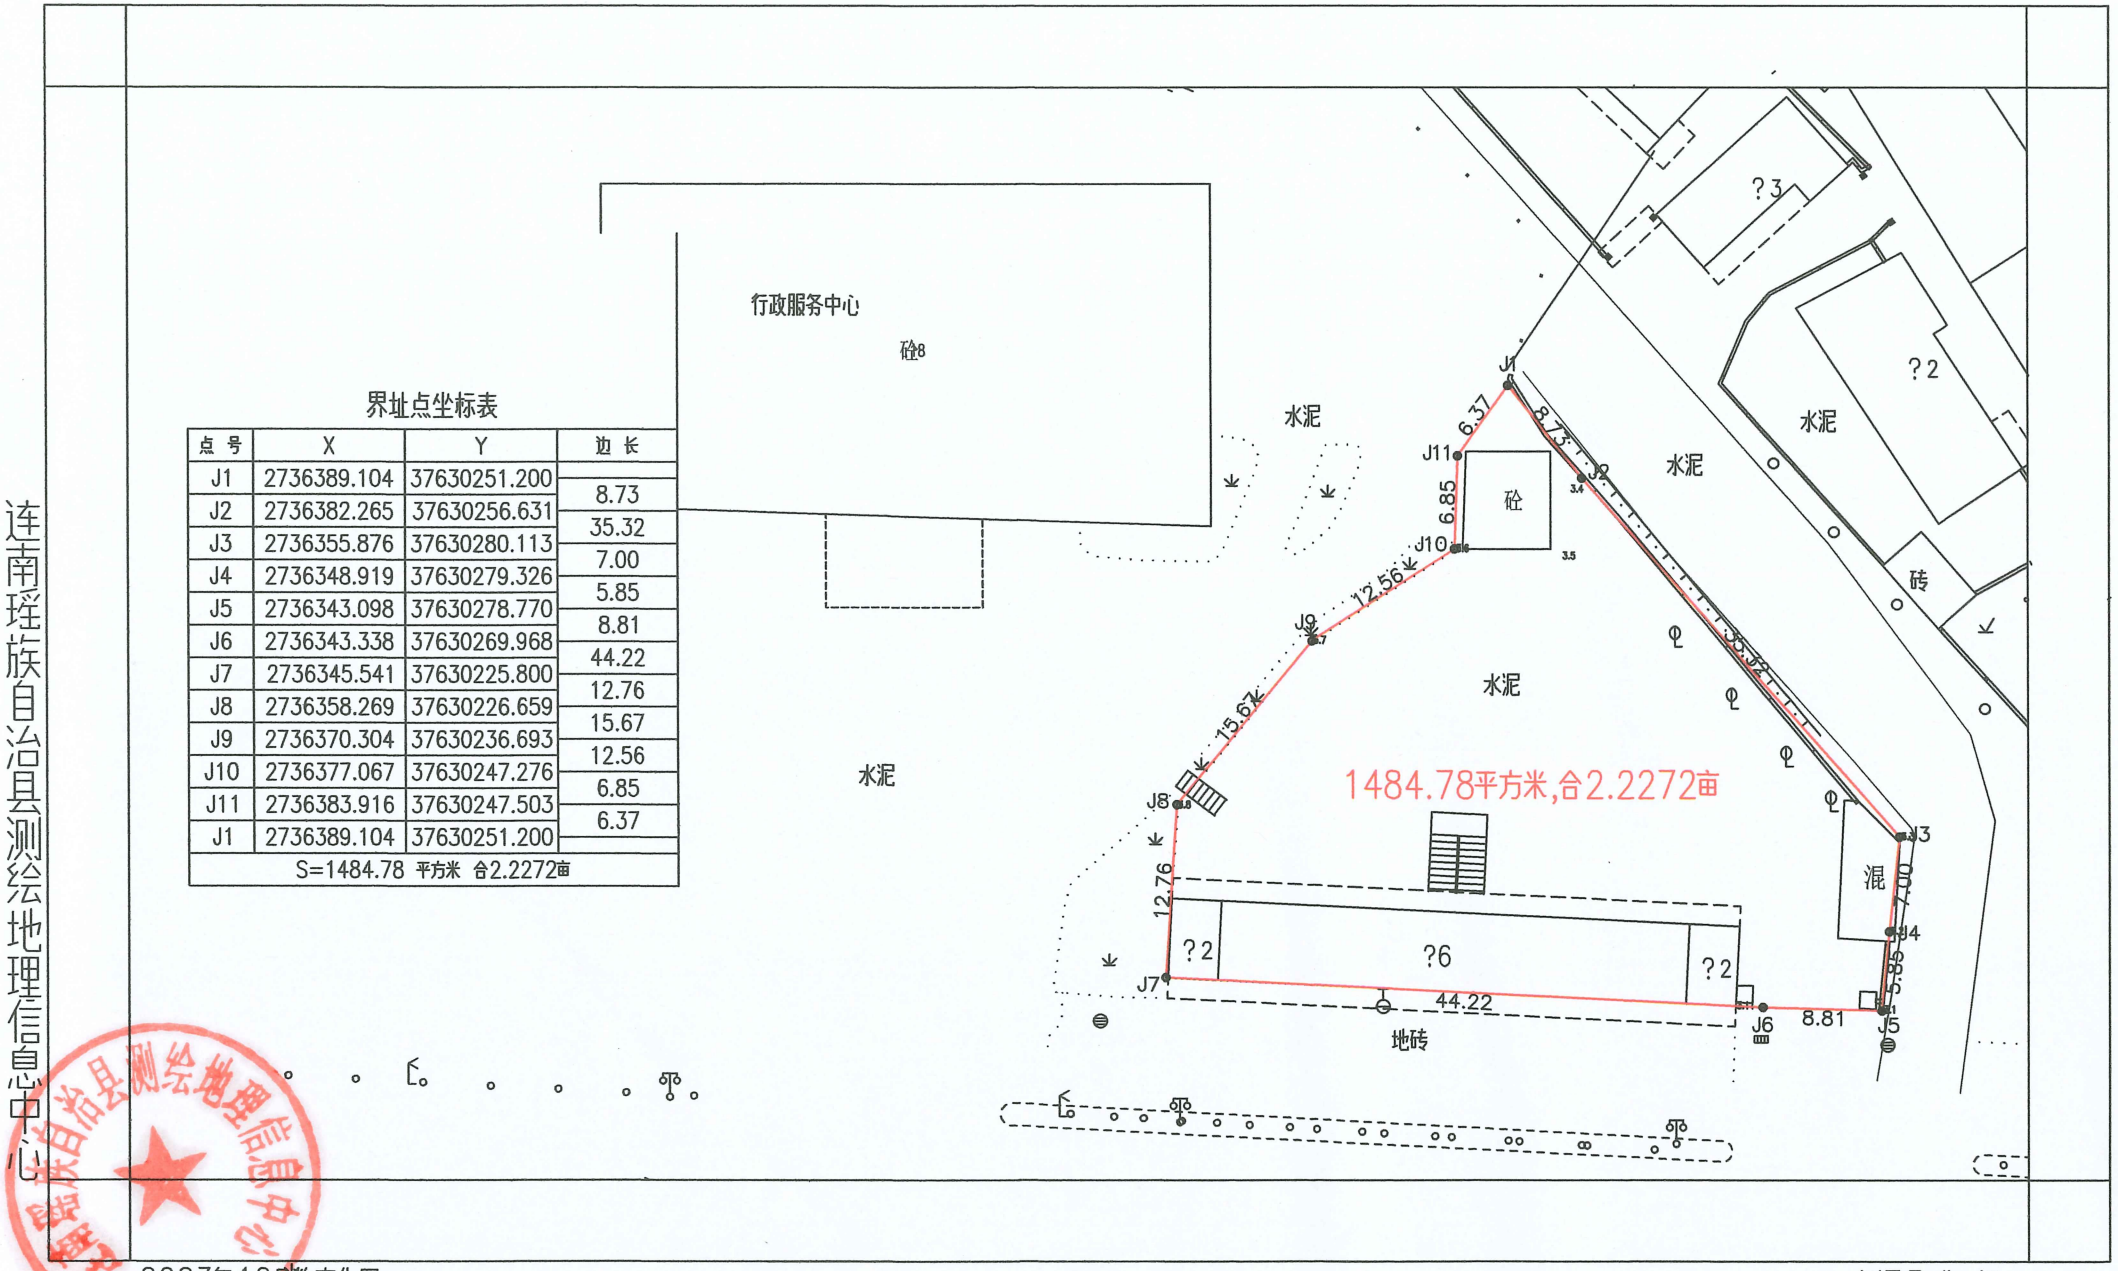

界址点坐标表

点 号	X	Y	边 长
J1	2736389.104	37630251.200	
J2	2736382.265	37630256.631	8.73
J3	2736355.876	37630280.113	35.32
J4	2736348.919	37630279.326	7.00
J5	2736343.098	37630278.770	5.85
J6	2736343.338	37630269.968	8.81
J7	2736345.541	37630225.800	44.22
J8	2736358.269	37630226.659	12.76
J9	2736370.304	37630236.693	15.67
J10	2736377.067	37630247.276	12.56
J11	2736383.916	37630247.503	6.85
J1	2736389.104	37630251.200	6.37
S=1484.78 平方米 合2.2272亩			

连南瑶族自治县测绘地理信息中心

2023年12月数字化图
CGCS2000坐标系
2017年版图式

1:500

测量员:黄 挺
绘图员:罗海林
检查员:班晓清