
清远市小龙林场用地宗地图

宗地案号：202005032

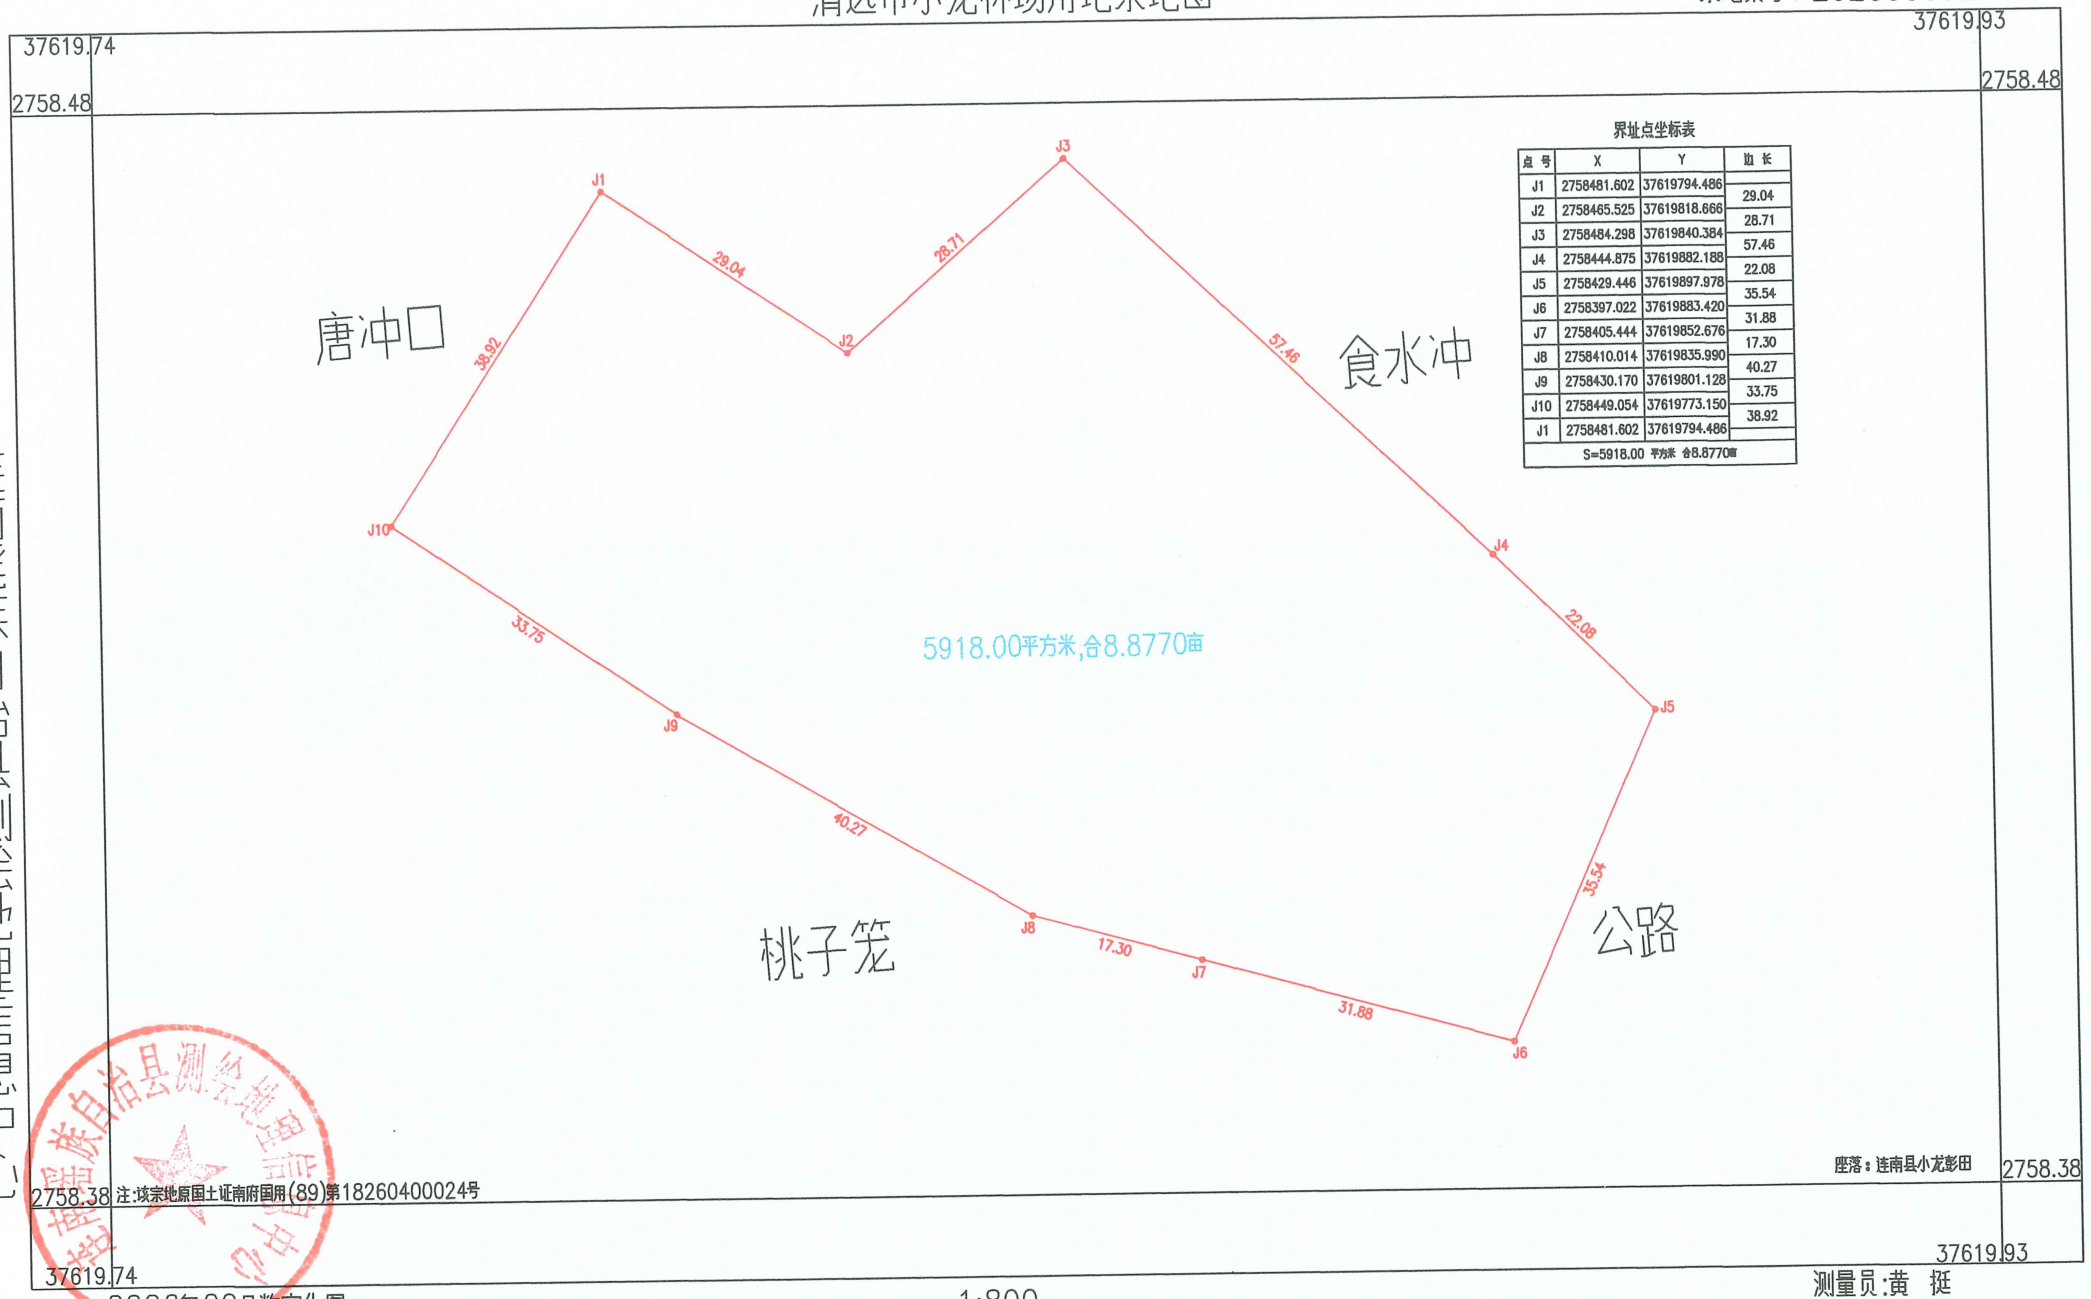

界址点坐标表

点 号	X	Y	边 长
J1	2758481.602	37619794.486	
J2	2758465.525	37619818.666	29.04
J3	2758484.298	37619840.384	28.71
J4	2758444.875	37619882.188	57.46
J5	2758429.446	37619897.978	22.08
J6	2758397.022	37619883.420	35.54
J7	2758405.444	37619852.676	31.88
J8	2758410.014	37619835.990	17.30
J9	2758430.170	37619801.128	40.27
J10	2758449.054	37619773.150	33.75
J1	2758481.602	37619794.486	38.92

S=5918.00 平方米 合8.8770亩

座落：连南县小龙彭田

注:该宗地原国土证南府国用(89)第18260400024号

连南瑶族自治县测绘地理信息中心

2026年09月数字化图
CGCS2000坐标系
2007年版图式

1:800

测量员:黄　挺
绘图员:房鸿飞
检查员:班晓清