
清远市小龙林场用地宗地图

宗地案号：202005037

连南瑶族自治县测绘地理信息中心

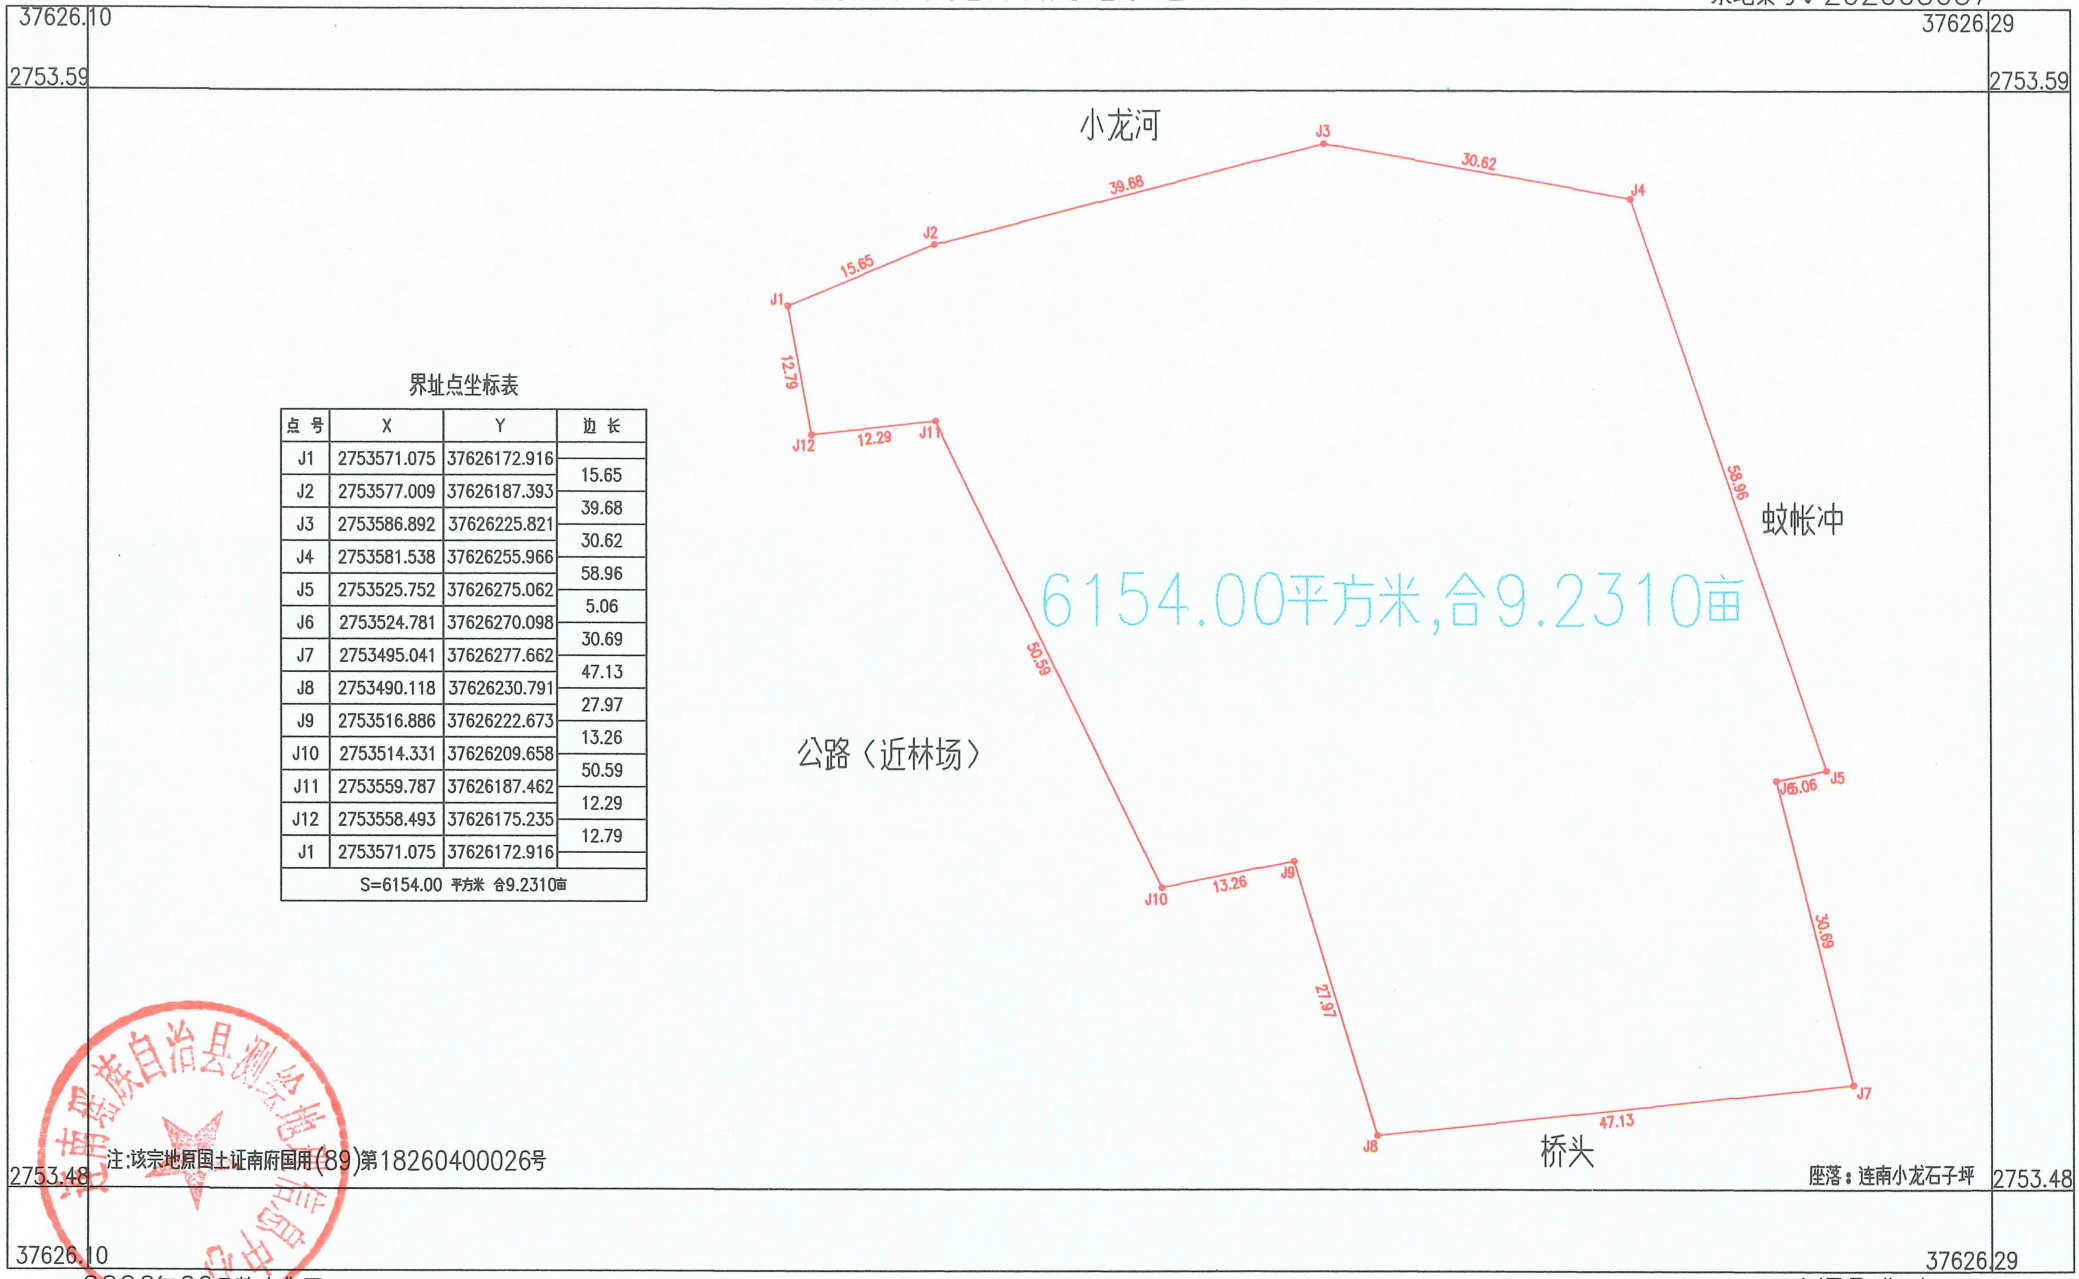

界址点坐标表

点 号	X	Y	边 长
J1	2753571.075	37626172.916	
J2	2753577.009	37626187.393	15.65
J3	2753586.892	37626225.821	39.68
J4	2753581.538	37626255.966	30.62
J5	2753525.752	37626275.062	58.96
J6	2753524.781	37626270.098	5.06
J7	2753495.041	37626277.662	30.69
J8	2753490.118	37626230.791	47.13
J9	2753516.886	37626222.673	27.97
J10	2753514.331	37626209.658	13.26
J11	2753559.787	37626187.462	50.59
J12	2753558.493	37626175.235	12.29
J1	2753571.075	37626172.916	12.79
S=6154.00 平方米 合9.2310亩			

注:该宗地原国土证南府国用(89)第18260400026号

2026年09月数字化图
CGCS2000坐标系
2007年版图式

1:800

测量员:黄 挺
绘图员:房鸿飞
检查员:班晓清