
441826001011GB90029号地块宗地图

2734.495-7629.733

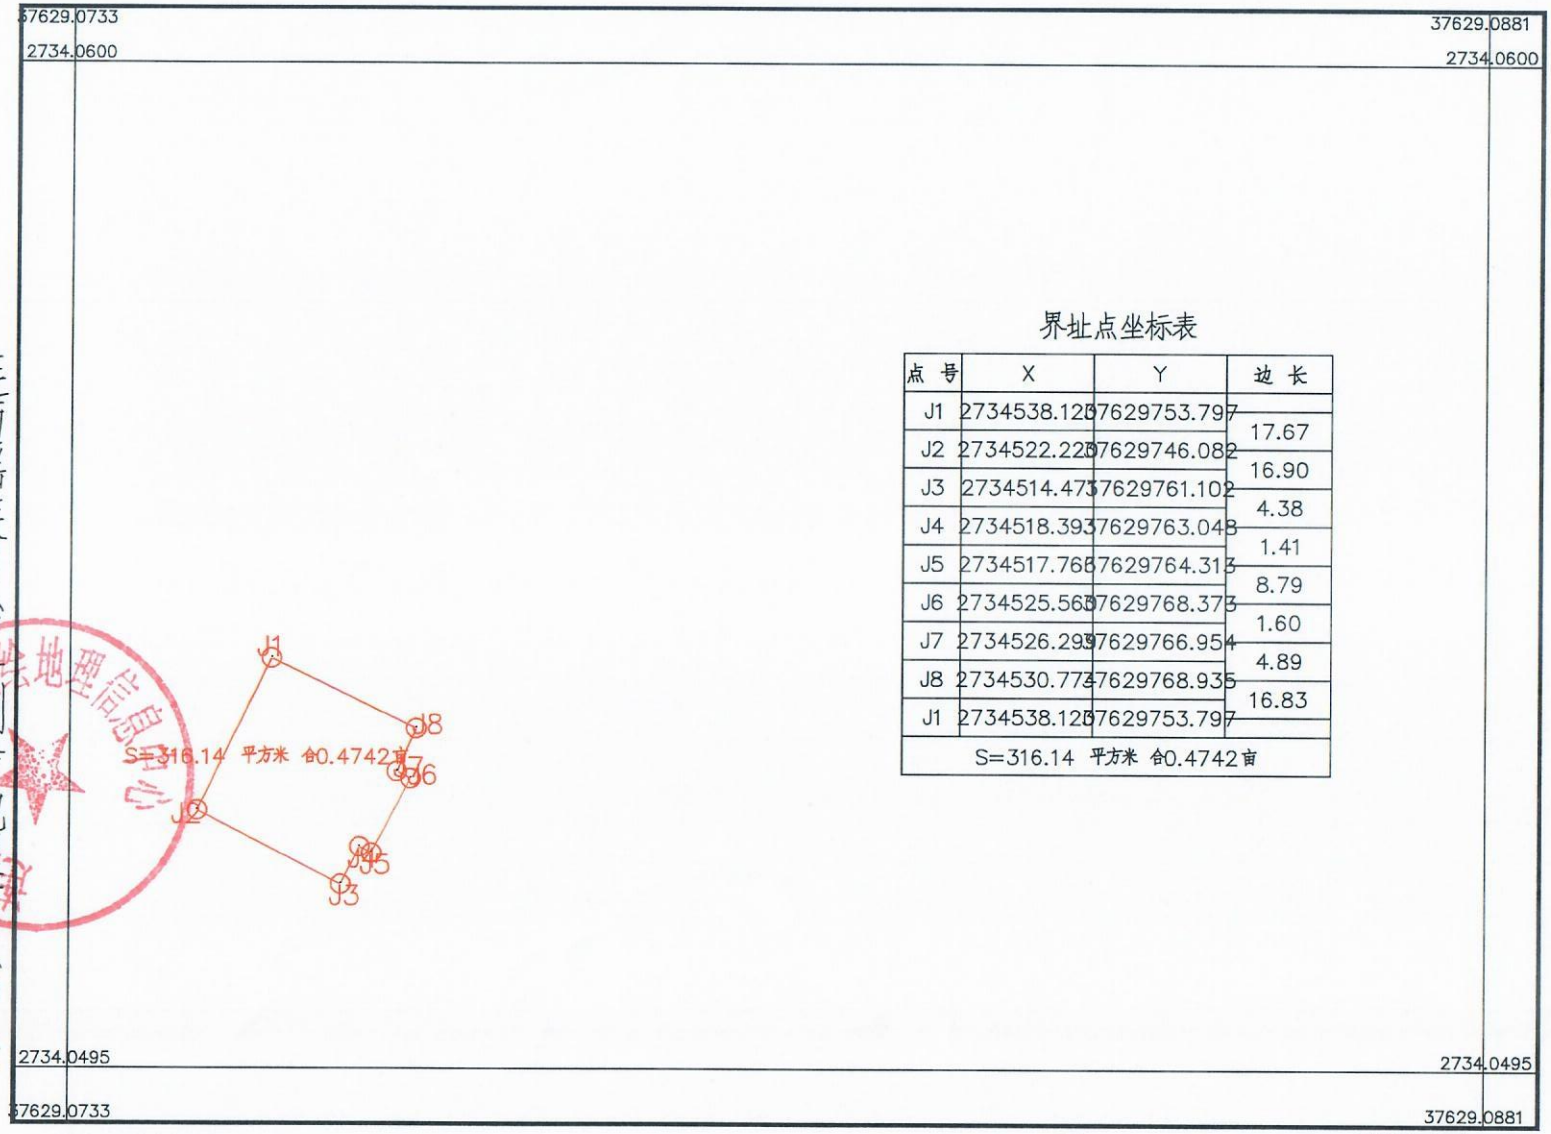

连南瑶族自治县测绘地理信息中心

界址点坐标表

点 号	X	Y	边 长
J1	2734538.128	7629753.797	
J2	2734522.226	7629746.082	17.67
J3	2734514.473	7629761.102	16.90
J4	2734518.393	7629763.048	4.38
J5	2734517.768	7629764.313	1.41
J6	2734525.565	7629768.373	8.79
J7	2734526.295	7629766.954	1.60
J8	2734530.774	7629768.935	4.89
J1	2734538.128	7629753.797	16.83
S=316.14 平方米 合0.4742亩			

2000国家大地坐标系
1985国家高程基准
2007图式
2026年5月制

1:500

m 10 5 0 10 20 30 40m

附注：

测量员：黄 挺
绘图员：罗海林
检查员：班晓清